


Документация по планировке территории (проект планировки территории) для размещения объекта: «Проект «Юг». 1 этап. Реконструкция магистральных трубопроводов «Тихорецк - Новоросийск». Строительство лупингов для нефтепровода «Тихорецк-Новоросийск-3»
Чертеж планировки территории

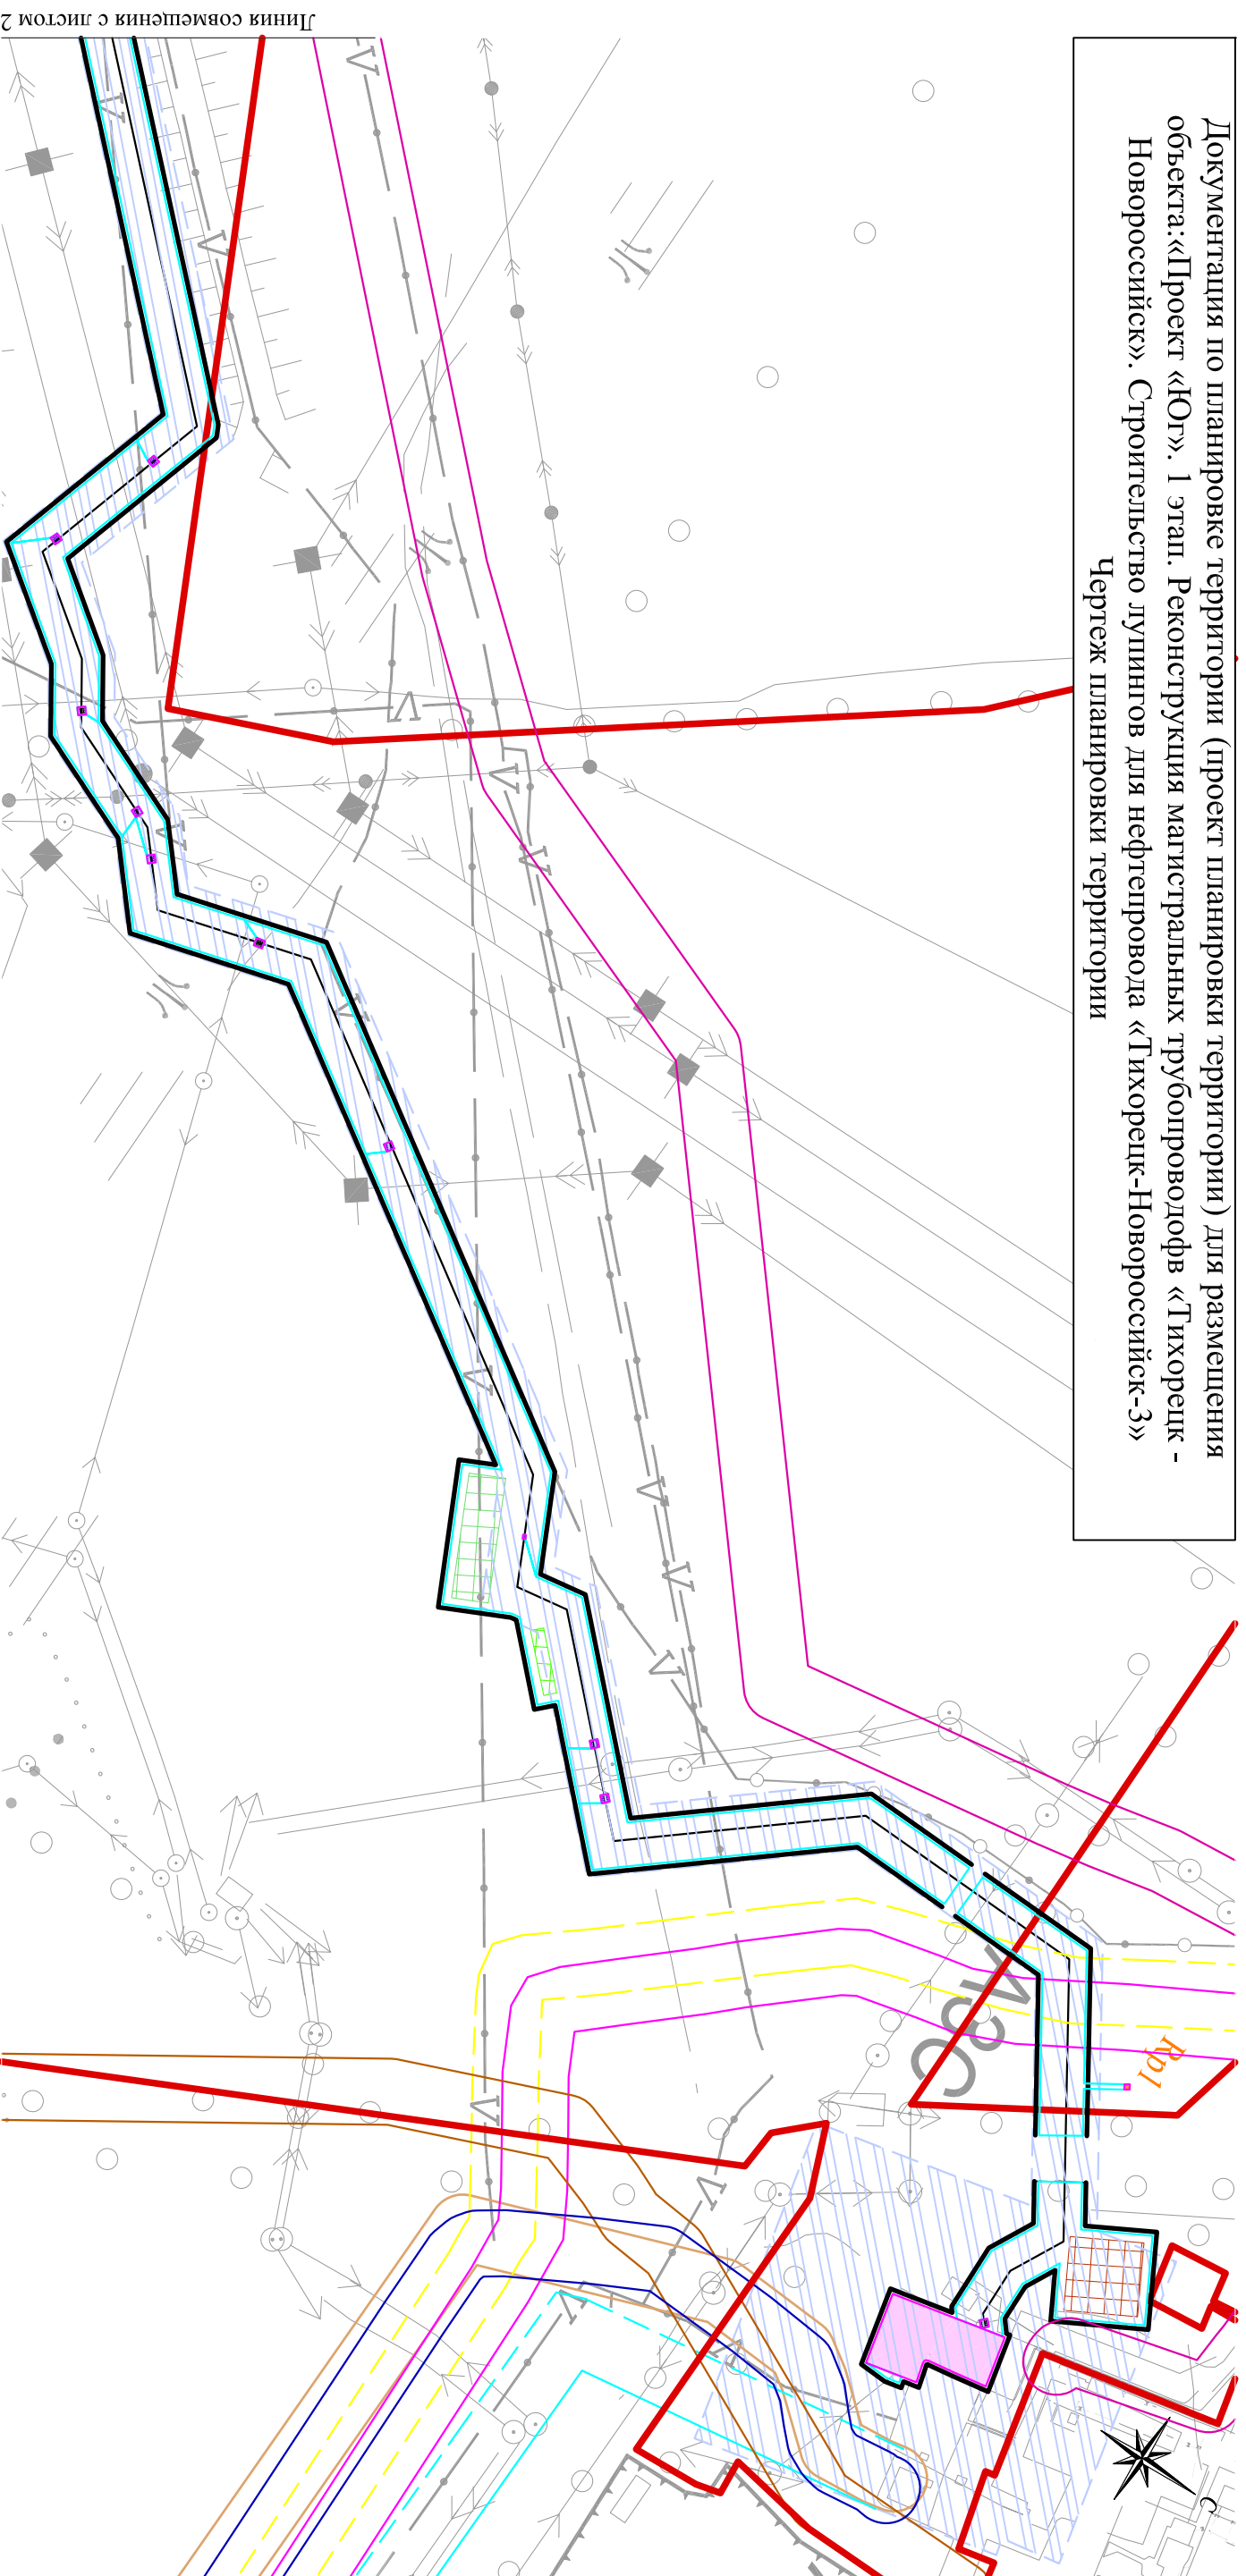

Линия совмещения с листом 2

Условные обозначения:

- граница формируемого земельного участка
- для размещения объекта
- граница земельного участка на период строительства
- граница населенных пунктов
- ось проектируемого нефтепровода
- охранный зона проектируемого нефтепровода
- площадка складирования минерального грунта
- площадка складирования плодородного грунта
- репер
- амбар № 1-1 для ПИ
- НПС "Тихорецкая"
- охранный зона магистрального трубопровода "Тихорецк - Туапсе", Ду 530
- охранный зона магистрального трубопровода "Тихорецк - Новоросийск 1", Ду 530
- охранный зона магистрального трубопровода "Куйбышев - Тихорецк", Ду 800
- охранный зона магистрального трубопровода "Тихорецк - Новоросийск 2", Ду 800
- охранный зона магистрального трубопровода "Лисичанск-Тихорецк 1", Ду 700
- охранный зона магистрального трубопровода "Лисичанск-Тихорецк 2", Ду 720
- существующие дороги
- дорожные плиты
- устройство постоянного переезда
- проектируемая красная линия

Чертеж планировки территории объекта «Проект «Юг». 1 этап. Реконструкция магистральных трубопроводов «Тихорецк - Новоросийск». Строительство лупингов для нефтепровода «Тихорецк-Новоросийск-3», проходящего в границах населенного пункта Парковое Тихорецкого района в масштабе 1:2000 в соответствии с частью 6 статьи 32 Закона Краснодарского края от 21 июля 2008 года № 1540-КЗ "Технический кодекс Краснодарского края" см. Приложения №1 лист 1-3.

Проектируемые красные линии совпадают с границей зон планируемого размещения объекта. Для читаемости они условно вынесены на 3 м.

Краснодарский край, Тихорецкий район, Парковское с/п

Документация по планировке территории (проект планировки территории) для размещения объекта: «Проект «Юг». 1 этап. Реконструкция магистральных трубопроводов «Тихорецк - Новоросийск». Строительство лупингов для нефтепровода «Тихорецк-Новоросийск-3»

Заказчик: ОАО "Черномортрансгаз"

Изм.	Кол.уч.	Лист	N док.	Подп.	Дата

Директор	Коваленко Д.П.
Инженер	Мари Ж.И.

Чертёж планировки территории	М1:5000	ООО "ЭТИ, зеклетсгостройств, оцнка"	г. Москва, ул. Бухвостова 1-я, д. 12/11	корп. 17-18.
------------------------------	---------	-------------------------------------	---	--------------