Документация по планировке территории (проект планировки территории) для размещения объекта:«Проект «Юг». 1 этап. Реконструкция магистральных трубопроводофв «Тихорецк - Новороссийск». Строительство лупингов для нефтепровода «Тихорецк-Новороссийск-3»
Чертеж планировки территории

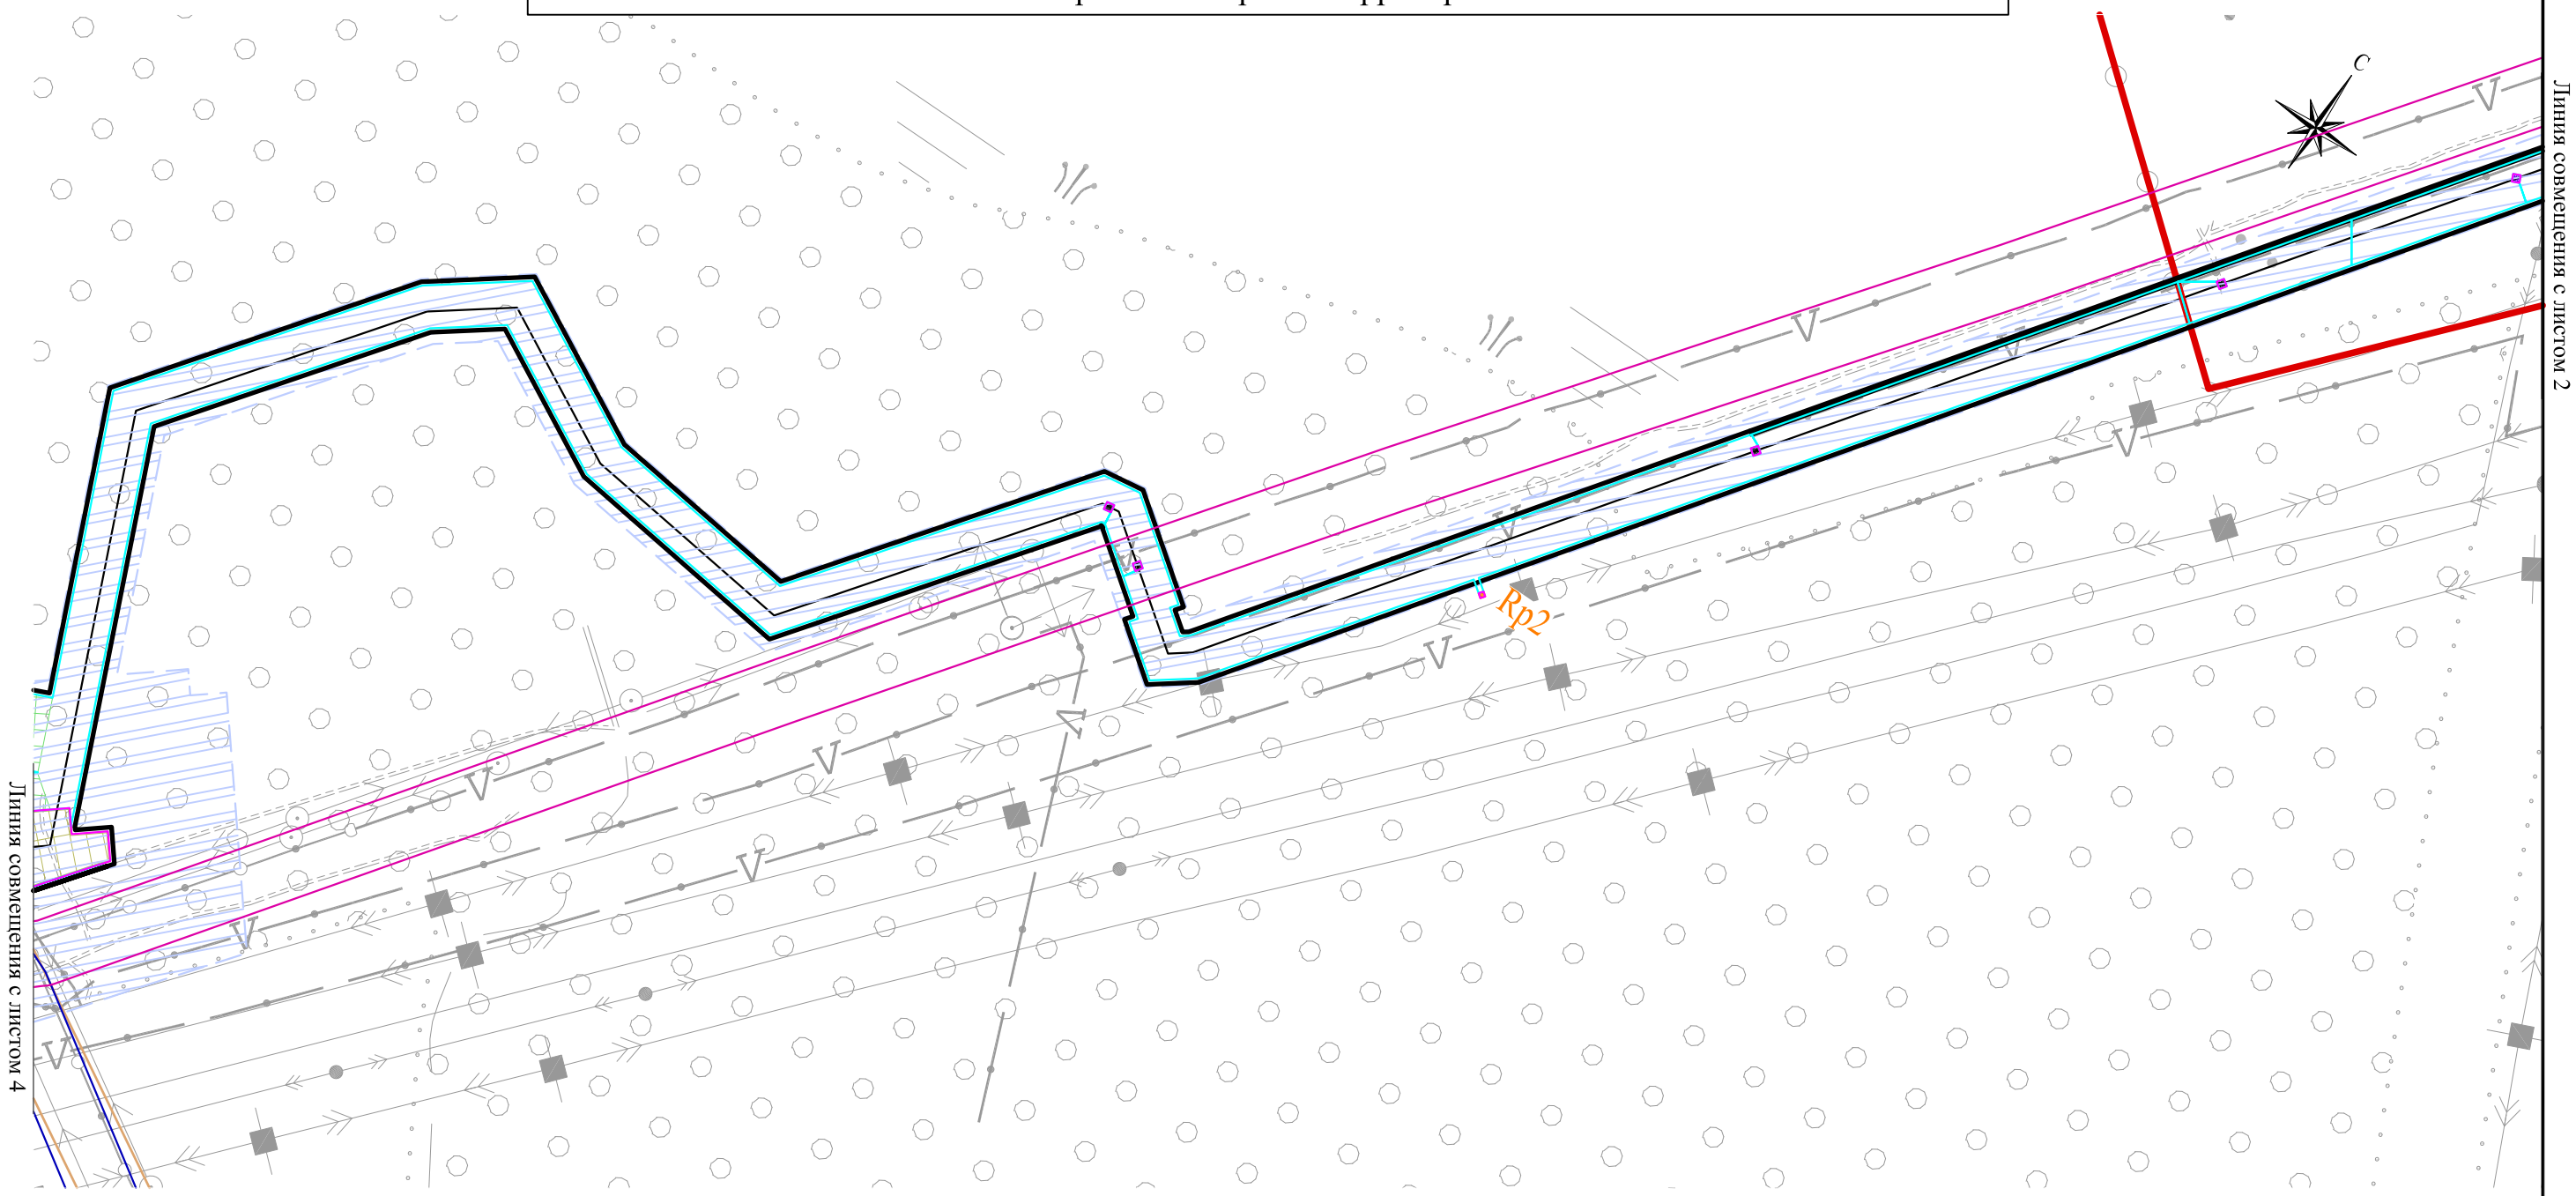


Условные обозначения:

- граница формируемого земельного участка для размещения объекта
- граница земельного участка на период свтроительства
- граница населенного пункта
- проектируемая красная линия
- ось проектируемого нефтепровода
- охранная зона проектируемого нефтепровода
- дорожные плиты
- устройство постоянного переезда
- репер
- существующие дороги
- охранная зона магистрального трубопровода "Тихорецк - Новороссийск 2", Ду 800

Чертеж планировки территории объекта «Проект «Юг». 1 этап. Реконструкция магистральных трубопроводофв «Тихорецк - Новороссийск». Строительство лупингов для нефтепровода «Тихорецк-Новороссийск-3», проходящего в границах населенного пункта Тихорецк Тихорецкого района в масштабе 1:2000 в соответствии с частью 6 статьи 32 Закона Краснодарского края от 21 июля 2008 года №1540-КЗ "Градостроительный кодекс Краснодарского края" смотри в Приложении №1 лист 4.

Проектируемые красные линии совпадают с границей зон планируемого размещения объекта. Для читаемости они условно вынесены на 3 м.

| | | | | | | | | |
|---|---|---|---|---|---|---|---|---|
| | | | | | | *Краснодарский край, Тихорецкий район, Алексеевское с/п, Тихорецкое г/п* | | |
| | | | | | | *Документация по планировке территории (проект планировки территории) для размещения объекта: «Проект «Юг». 1 этап. Реконструкция магистральных трубопроводофв «Тихорецк - Новороссийск». Строительство лупингов для нефтепровода «Тихорецк-Новороссийск-3»* | | |
| *Изм.* | *Кол.уч.* | *Лист* | *N док.* | *Подп.* | *Дата* | | | |
| *Директор* | | *Коваленко Д.П.* | | | | *Заказчик: ОАО "Черномортранснефть"* | *Стадия* | *Лист* | *Листов* |
| | | | | | | | *П* | *3* | *46* |
| *Инженер* | | *Мари Ж.И* | | | | *Чертеж планировки территории М1:5000* | *ООО "БТИ, землеустройство, оценка" г. Москва, ул. Бухвостова 1-я, д. 12/11 корп. 17-18.* | |

*Формат А3*