


Документация по планировке территории (проект планировки территории) для размещения объекта: «Проект «Юг». 1 этап. Реконструкция магистральных трубопроводов «Тихорецк - Новоросси́йск». Строительство лупингов для нефтепровода «Тихорецк-Новоросси́йск-3»
Чертеж планировки территории

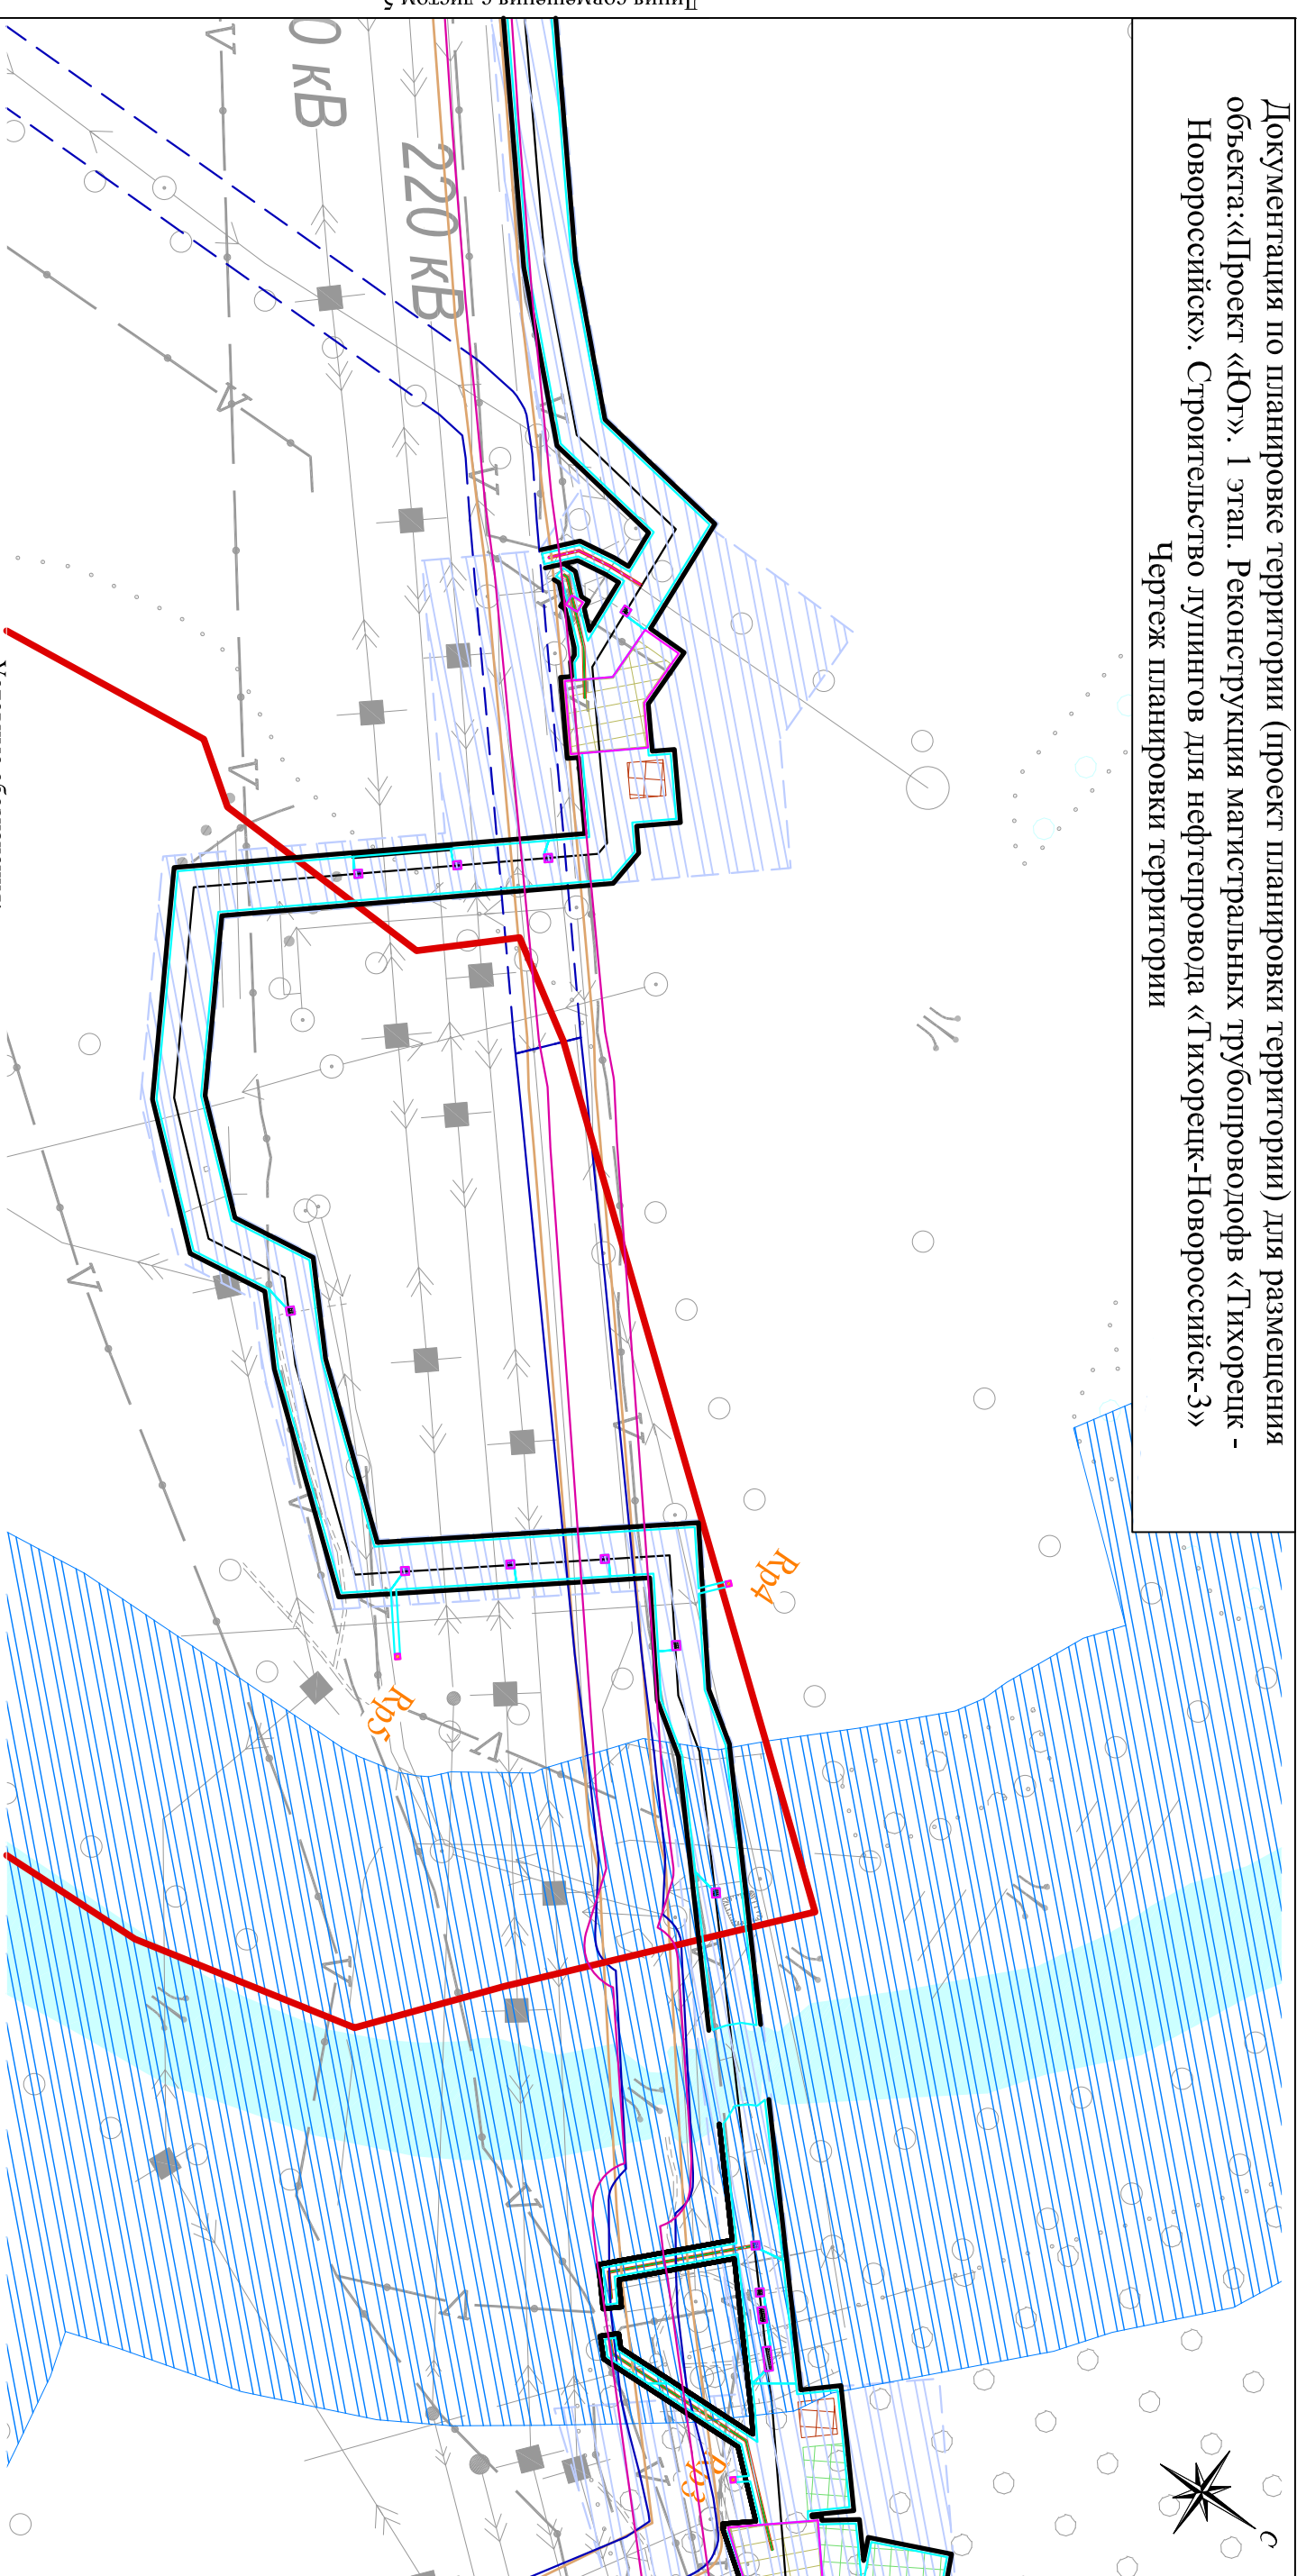

Линия совмещения с листом 5

- условные обозначения:
- граница формируемого земельного участка
 - граница земельного участка для размещения объекта
 - граница земельного участка на период строительства
 - проектируемая красная линия
 - ось проектируемого нефтепровода
 - охранная зона проектируемого нефтепровода
 - охранная зона проектируемой ДЭП
 - амбар №1-2 для ГИ
 - репер
 - площадка складирования минерального грунта
 - проектируемая зона размещения узла запорной арматуры №1
 - река, каналы, ручьи
 - существующие дороги
 - водоохранная зона

- условные обозначения:
- охранная зона магистрального трубопровода
 - «Тихорецк - Новоросси́йск 2», Ду 800
 - охранная зона магистрального трубопровода
 - «Тихорецк - Новоросси́йск 1», Ду 530
 - охранная зона магистрального трубопровода
 - «Тихорецк - Туапсе», Ду 530
 - проектируемая Кг 400 В
 - дорожные плиты
 - устройство постоянного переезда

Чертеж планировки территории объекта «Проект «Юг». 1 этап. Реконструкция магистральных трубопроводов «Тихорецк - Новоросси́йск». Строительство лупингов для нефтепровода «Тихорецк-Новоросси́йск-3», проходящего в границах населенного пункта Алексеевская Тихорецкого района в масштабе 1:2000 в соответствии с частью 6 статьи 32 Закона Краснодарского края от 21 июля 2008 года №1540-КЗ "Транспортный кодекс Краснодарского края" смотри в приложении 5.

Проектируемые красные линии совпадают с границей зон планируемого размещения объекта. Для читаемости они условно вынесены на 3 м.

Краснодарский край, Тихорецкий район, Алексеевское с/п			
Документация по планировке территории (проект планировки территории) для размещения объекта: «Проект «Юг». 1 этап. Реконструкция магистральных трубопроводов «Тихорецк - Новоросси́йск». Строительство лупингов для нефтепровода «Тихорецк-Новоросси́йск-3»			
Изм.	Кол.уч.	Лист	N док.
		Подп.	Дата
Директор		Коваленко Д.П.	
Инженер		Мари Ж.И.	
Заказчик: ОАО «Черноморнефтегаз»		Стадия	Лист
Чертеж планировки территории М1:5000		4	46
		ООО «ЭТИ» з/експлуатирование, оценка г. Москва, ул. Бухартова 1-я, д. 12/11 корп. 17-18.	

Линия совмещения с листом 3