


Документация по планировке территории (проект планировки территории) для размещения объекта: «Проект «Юг». 1 этап. Реконструкция магистральных трубопроводов «Тихорецк - Новоросийск». Строительство лупингов для нефтепровода «Тихорецк-Новоросийск-3»  
Чертеж планировки территории

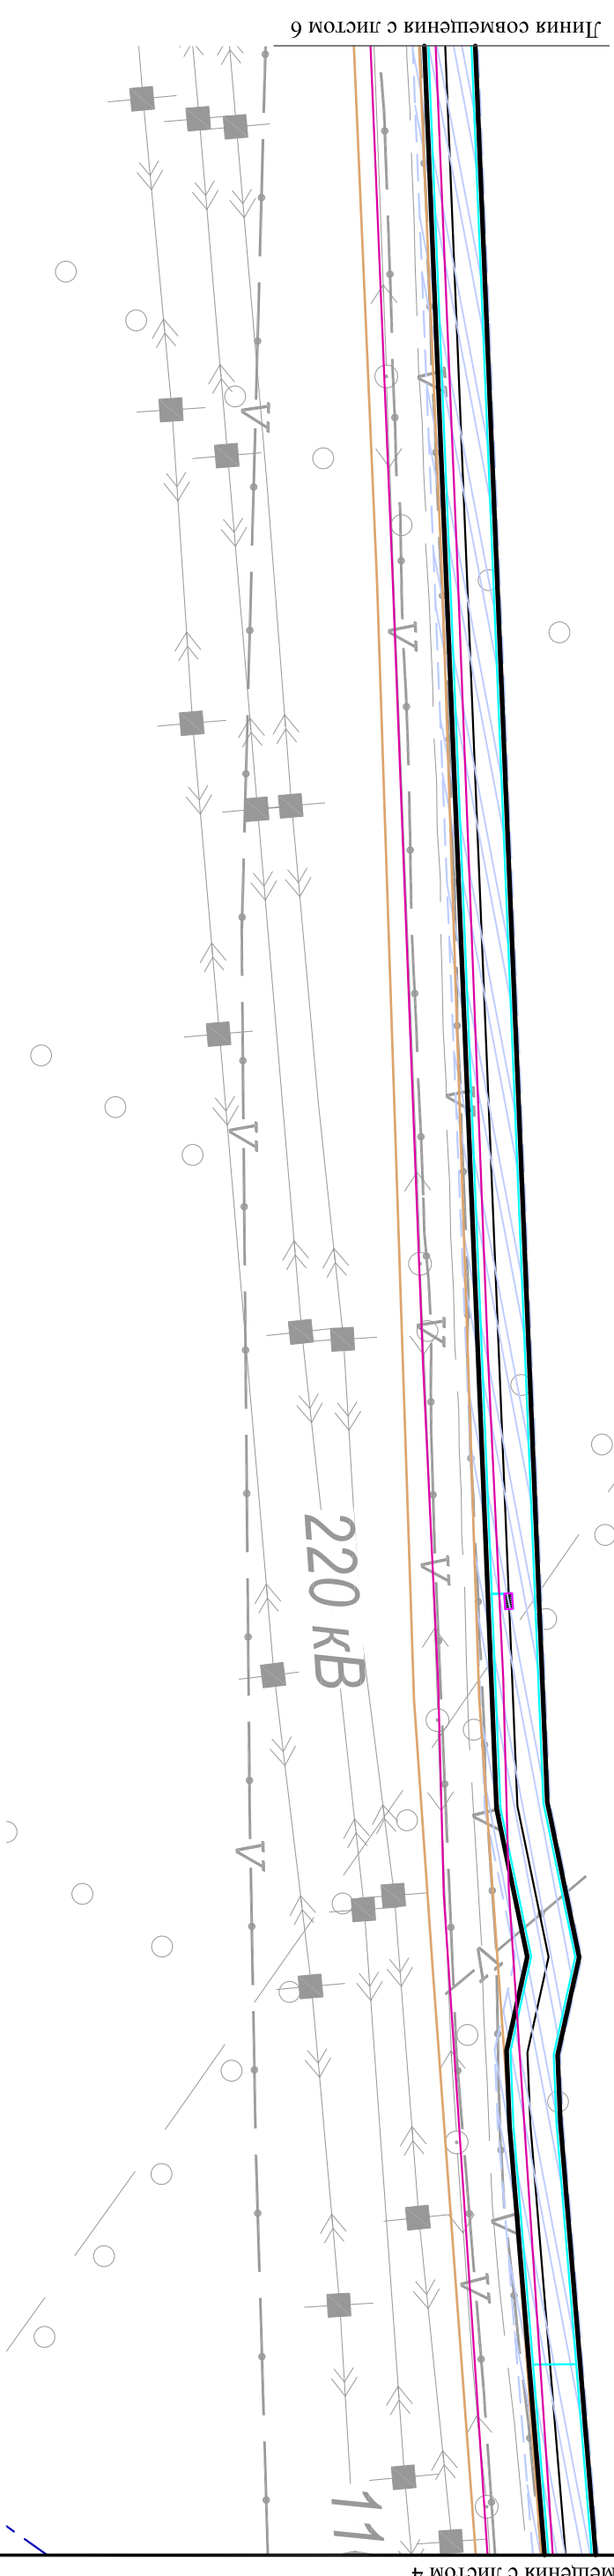

Линия совмещения с листом 6

Линия совмещения с листом 4

Условные обозначения:

- граница формируемого земельного участка
- для размещения объекта
- граница земельного участка на период строительства проектируемая красная линия
- ось проектируемого нефтепровода
- ▨ охранная зона проектируемого нефтепровода
- ▨ охранная зона проектируемой ЛЭП
- охранная зона магистрального трубопровода проектируемая Кл 400 В
- дренажный кабель
- дорожные плиты
- охранная зона магистрального трубопровода «Тихорецк - Новоросийск 1", Ду 530
- охранная зона магистрального трубопровода «Тихорецк - Новоросийск 2", Ду 800
- существующие дороги

Проектируемые красные линии совпадают с границей зон планируемого размещения объекта. Для читаемости они условно вынесены на 3 м.

						<p>Краснодарский край, Тихорецкий район, Алексеевское с/п</p> <p>Документация по планировке территории (проект планировки территории) для размещения объекта: «Проект «Юг». 1 этап. Реконструкция магистральных трубопроводов «Тихорецк - Новоросийск». Строительство лупингов для нефтепровода «Тихорецк-Новоросийск-3»</p>					
Изм.	Кол.уч.	Листы	N док.	Подп.	Дата						
Директор		Коваленко Д.П.		<i>[Signature]</i>			Заказчик: ОАО "Черномортрансгаз"				
Инженер		Мари Ж.И.		<i>[Signature]</i>			Чертеж планировки территории М1:5000				
							ООО "ЭТИ", электротрестово, оценка"	Стадия	Лист	Листов	
							г. Москва, ул. Бухарцова 1-я, д. 12/11	5	46		
							корп. 17-18.				