


Документация по планировке территории (проект планировки территории) для размещения  
объекта: «Проект «Юг». 1 этап. Реконструкция магистральных трубопроводов «Тихорецк -  
Новоросийск». Строительство дулингов для нефтепровода «Тихорецк-Новоросийск-3»  
Чертеж планировки территории

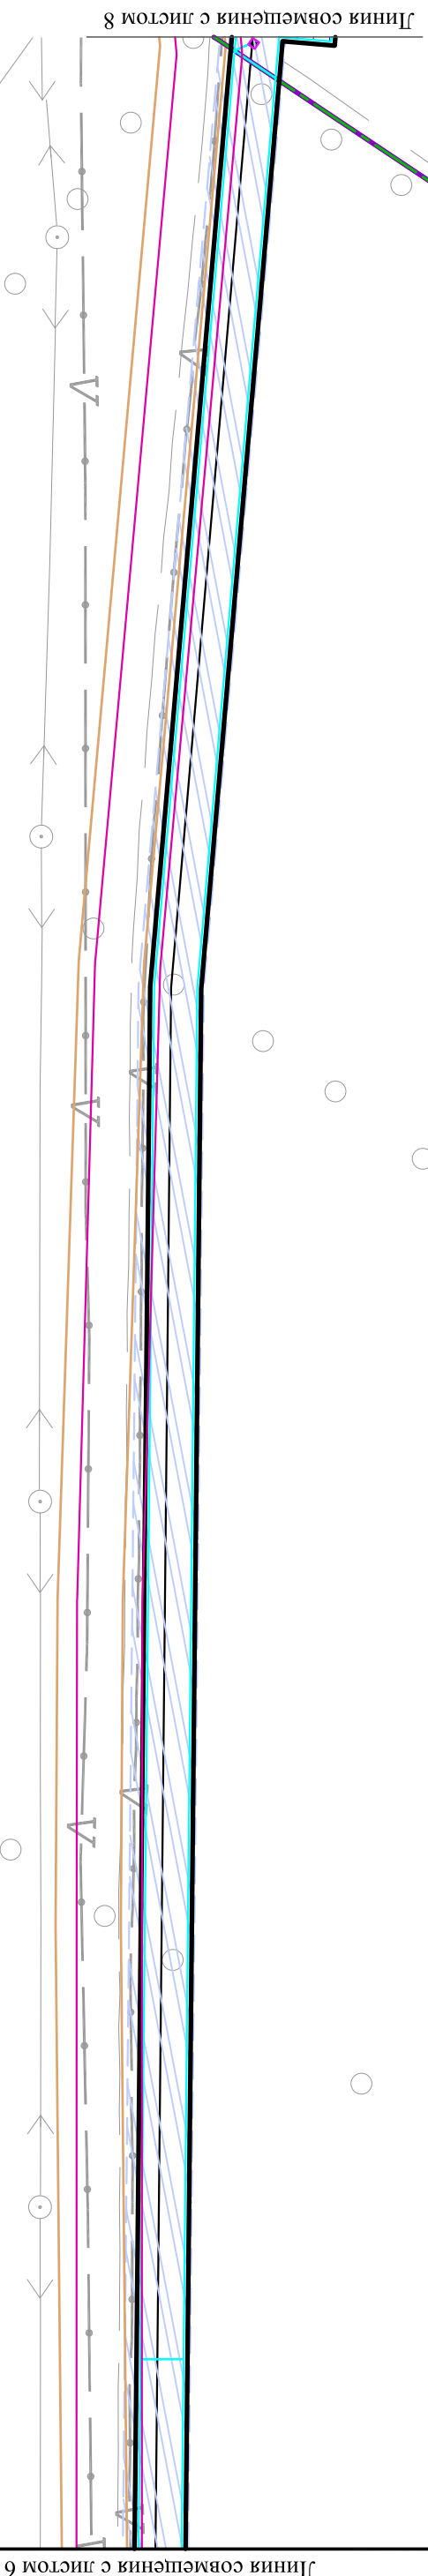

Условные обозначения:

- граница формируемого земельного участка
- граница для размещения объекта
- граница земельного участка на период строительства
- проектируемая красная линия дорожных плит
- граница районов
- граница сельских поселений
- ось проектируемого нефтепровода
- охранная зона проектируемого нефтепровода
- существующие дороги
- охранный зона магистрального трубопровода "Тихорецк - Новоросийск 1", Ду 530
- охранный зона магистрального трубопровода "Тихорецк - Новоросийск 2", Ду 800

Проектируемые красные линии совпадают с границей зон планируемого размещения объекта. Для читаемости они условно вынесены на 3 м.

№	Изм.	Кол.уч.	Лист	N док.	Подп.	Дата	Титул	Подпись	Дата	Лист
1							Краснодарский край, Тихорецкий район, Алаксеевское с/п, Выселковский район, Газварское с/п			
Документация по планировке территории (проект планировки территории) для размещения объекта: «Проект «Юг». 1 этап. Реконструкция магистральных трубопроводов «Тихорецк - Новоросийск». Строительство дулингов для нефтепровода «Тихорецк-Новоросийск-3»										
Заказчик: ОАО "Черномортрансгаз"										
Инженер Мери Ж И										
Чертеж планировки территории М1:5000										
ООО "ЭТИ", электротрестовое, оценка" г. Москва, ул. Бухартова 1-я, д. 12/11 корп. 17-18.										