


Документация по планировке территории (проект планировки территории) для размещения объекта: «Проект «Юг». 1 этап. Реконструкция магистральных трубопроводов «Тихорецк - Новороссийск». Строительство дулингов для нефтепровода «Тихорецк-Новороссийск-3»  
Чертеж планировки территории

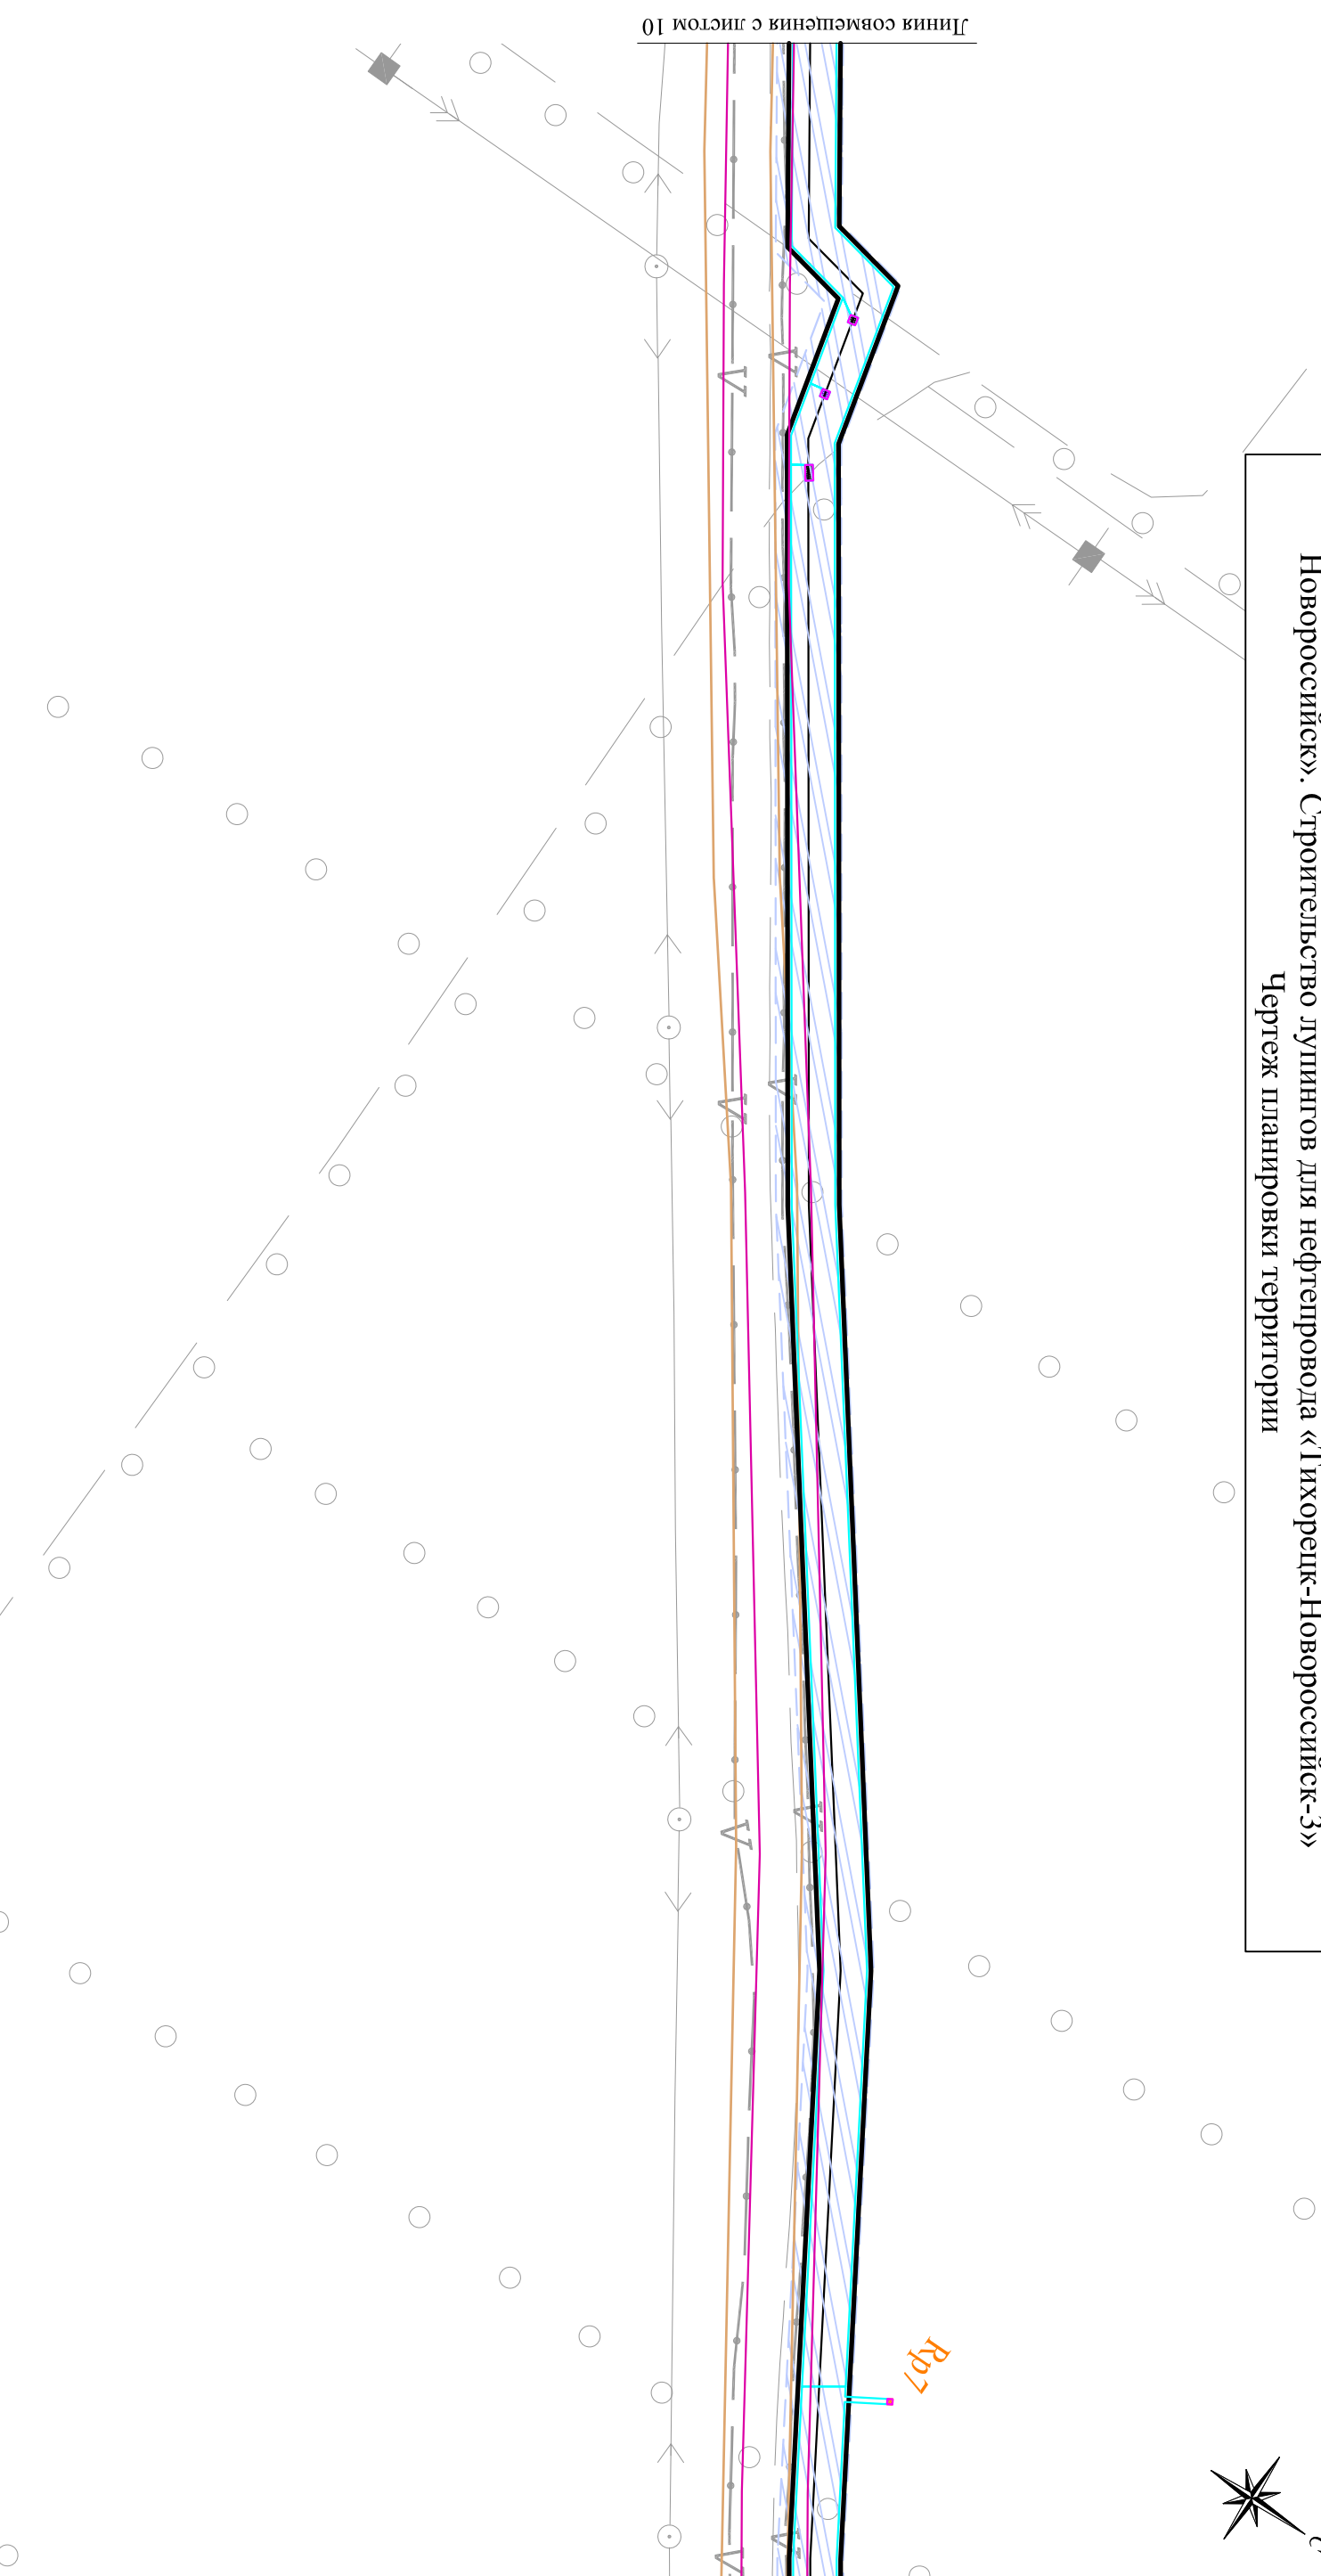

Условные обозначения:

- граница формируемого земельного участка
- для размещения объекта
- граница земельного участка на период строительства
- ось проектируемого нефтепровода
- охранная зона проектируемого нефтепровода
- существующие дороги
- охранный зона магистрального трубопровода "Тихорецк - Новороссийск 1", Ду 500
- охранный зона магистрального трубопровода "Тихорецк - Новороссийск 2", Ду 800
- репер
- дорожные плиты

Проектируемые красные линии совпадают с границей зон планируемого размещения объекта. Для читаемости они условно вынесены на 3 м.

|   |         |  |        |        |      |
|---|---------|--|--------|--------|------|
| Краснодарский край, Выселковский район, Газврское с/п   |         |  |        |        |      |
| Документация по планировке территории (проект планировки территории) для размещения объекта: «Проект «Юг». 1 этап. Реконструкция магистральных трубопроводов «Тихорецк - Новороссийск». Строительство дулингов для нефтепровода «Тихорецк-Новороссийск-3» |         |  |        |        |      |
| Изм.  | Кол.уч. | Лист   | N док. | Подп.  | Дата |
|   |         |  |        |        |      |
| Директор  |         | Коваленко Д.П.   |        |        |      |
| Инженер   |         | Марш Ж.И.  |        |        |      |
| Заказчик: ОАО "Черномортрансгаз"  |         | Сподия   | Лист   | Листов |      |
| Чертеж планировки территории М1:5000  |         |  | 9      | 46     |      |
|   |         | ООО "СТИ" землеустройство, оценка"<br>г. Москва, ул. Бухартова 1-я, д. 12/11<br>корп. 17-18. |        |        |      |