


Документация по планировке территории (проект планировки территории) для размещения объекта: «Проект «Юг». 1 этап. Реконструкция магистральных трубопроводов «Тихорецк - Новороссийск». Строительство лупингов для нефтепровода «Тихорецк-Новороссийск-3»  
Чертеж планировки территории

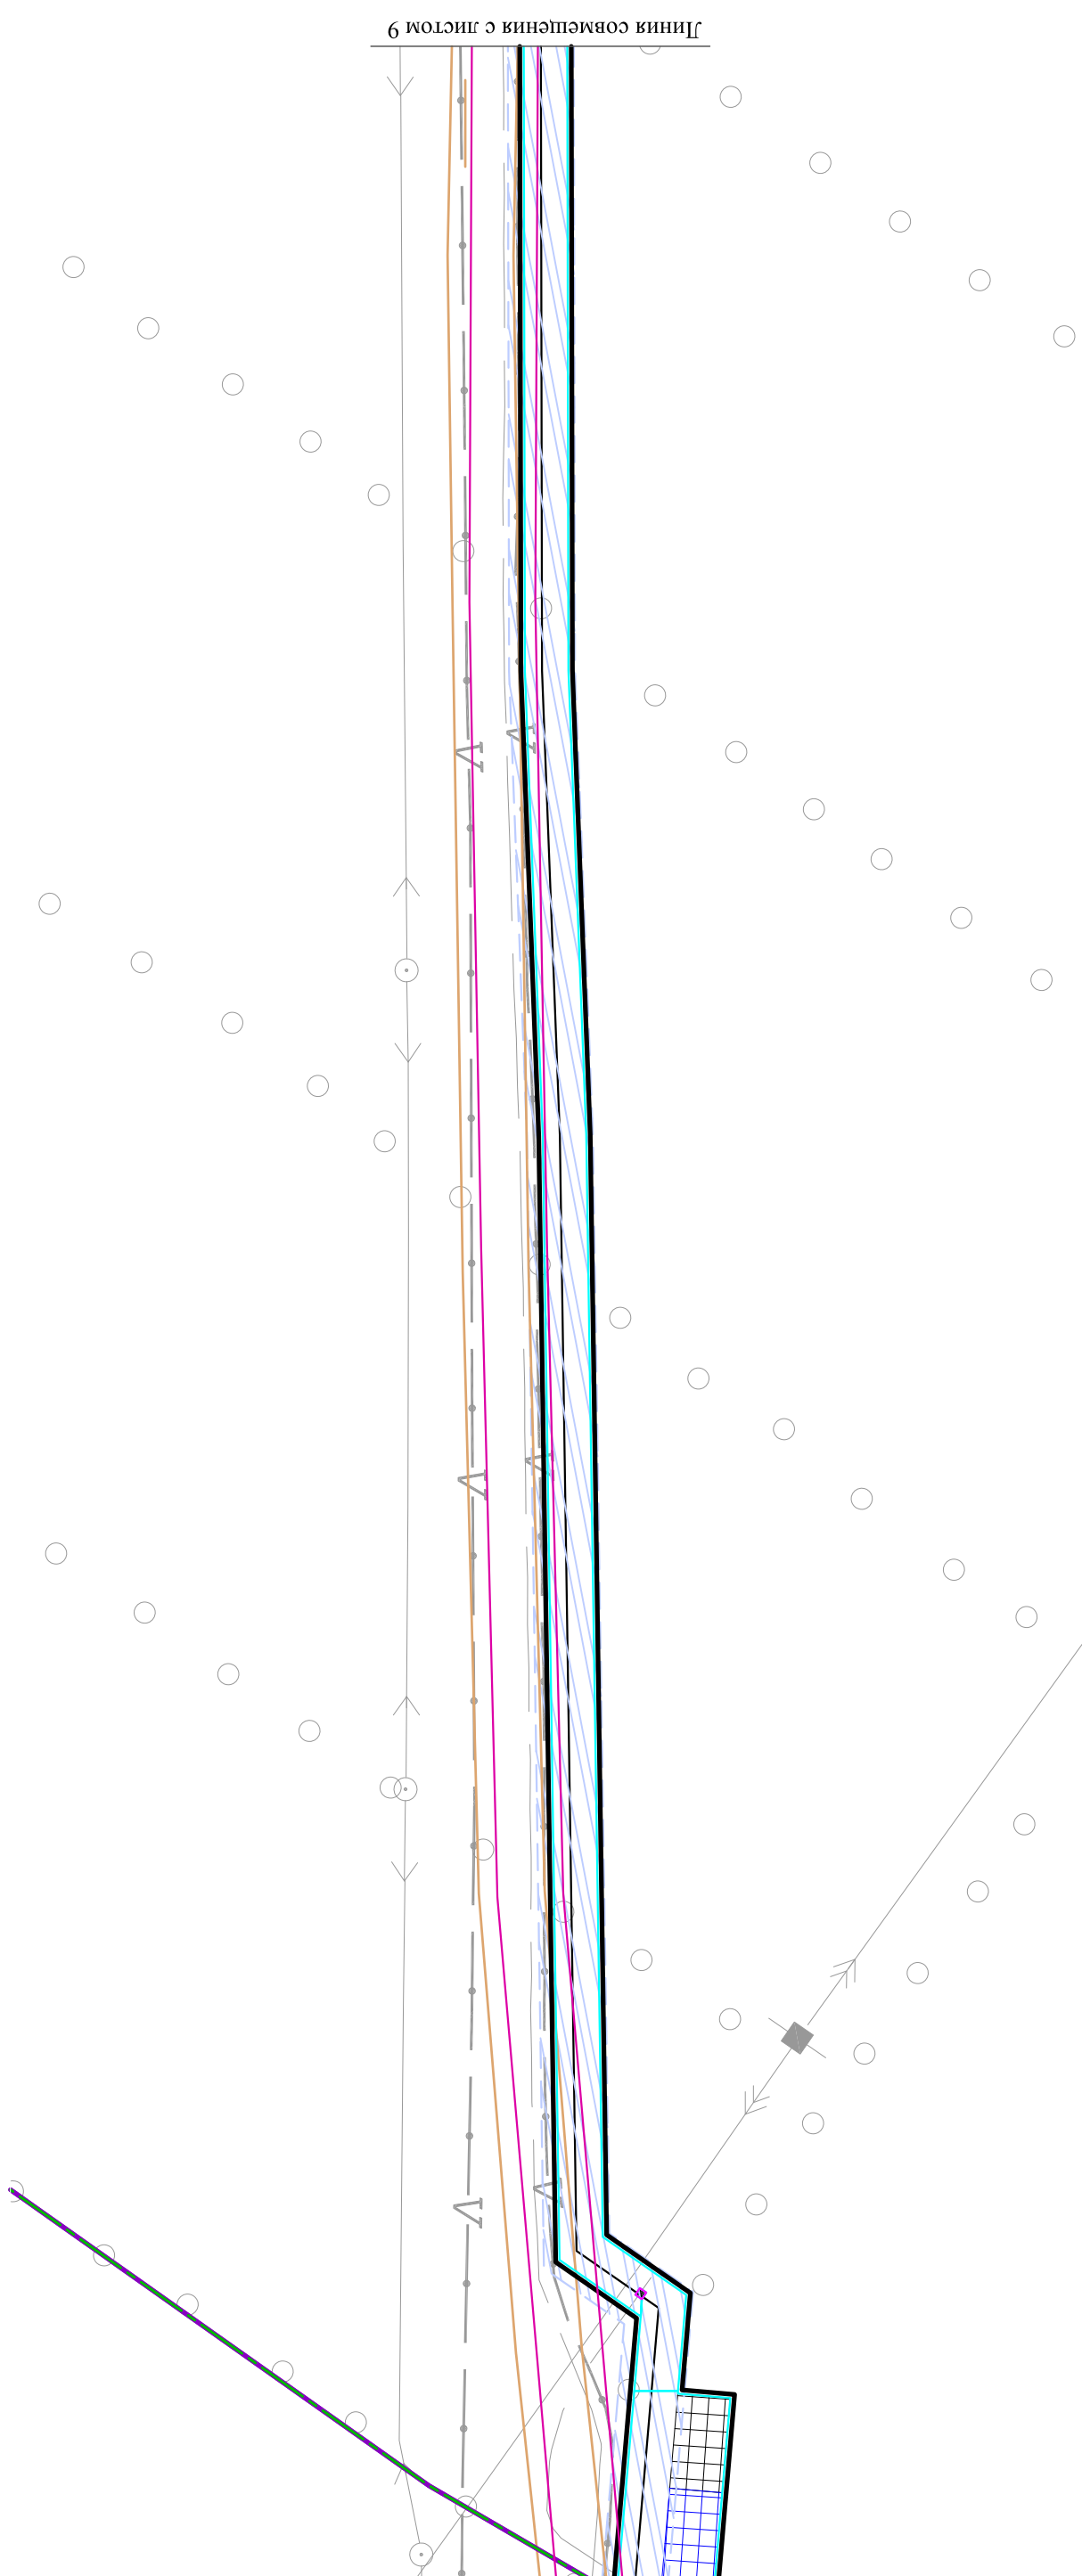

Линия совмещения с листом 9

Линия совмещения с листом 7

Условные обозначения:

- граница формируемого земельного участка
- граница земельного участка на период строительства
- граница районов
- проектируемая красная линия
- ось проектируемого нефтепровода
- охранная зона проектируемого нефтепровода
- граница сельских поселений
- репер
- дорожные плиты
- площадка складирования труб
- ▨ площадка для размещения штабных вагон-домов
- ▨ охранная зона магистрального трубопровода "Тихорецк - Новороссийск 1", Ду 500

существующие дороги

Проектируемые красные линии совпадают с границей зон планируемого размещения объекта. Для читаемости они условно вынесены на 3 м.

Изм.	Кол.уч.	Листы	N док.	Подп.	Дата				
<p>Краснодарский край, Высокновский район, Газыреков с/п</p> <p>Документация по планировке территории (проект планировки территории) для размещения объекта: «Проект «Юг». 1 этап. Реконструкция магистральных трубопроводов «Тихорецк - Новороссийск». Строительство лупингов для нефтепровода «Тихорецк-Новороссийск-3»</p>							Стадия	Лист	Листов
<p>Заказчик: ОАО "Черномортрансгаз"</p>								8	46
<p>Директор Коваленко Д.П.</p>									
<p>Инженер Мари Ж.И.</p>									
<p>Чертеж планировки территории М1:5000</p>							<p>ООО "ЭТИ", земельный участок, оценка г. Москва, ул. Бухартова 1-я, д. 12/11 корп. 17-18.</p>		