


Документация по планировке территории (проект планировки территории) для размещения объекта: «Проект «Юг». 1 этап. Реконструкция магистральных трубопроводов «Тихорецк - Новоросийск». Строительство лупингов для нефтепровода «Тихорецк-Новоросийск-3»
Чертеж планировки территории

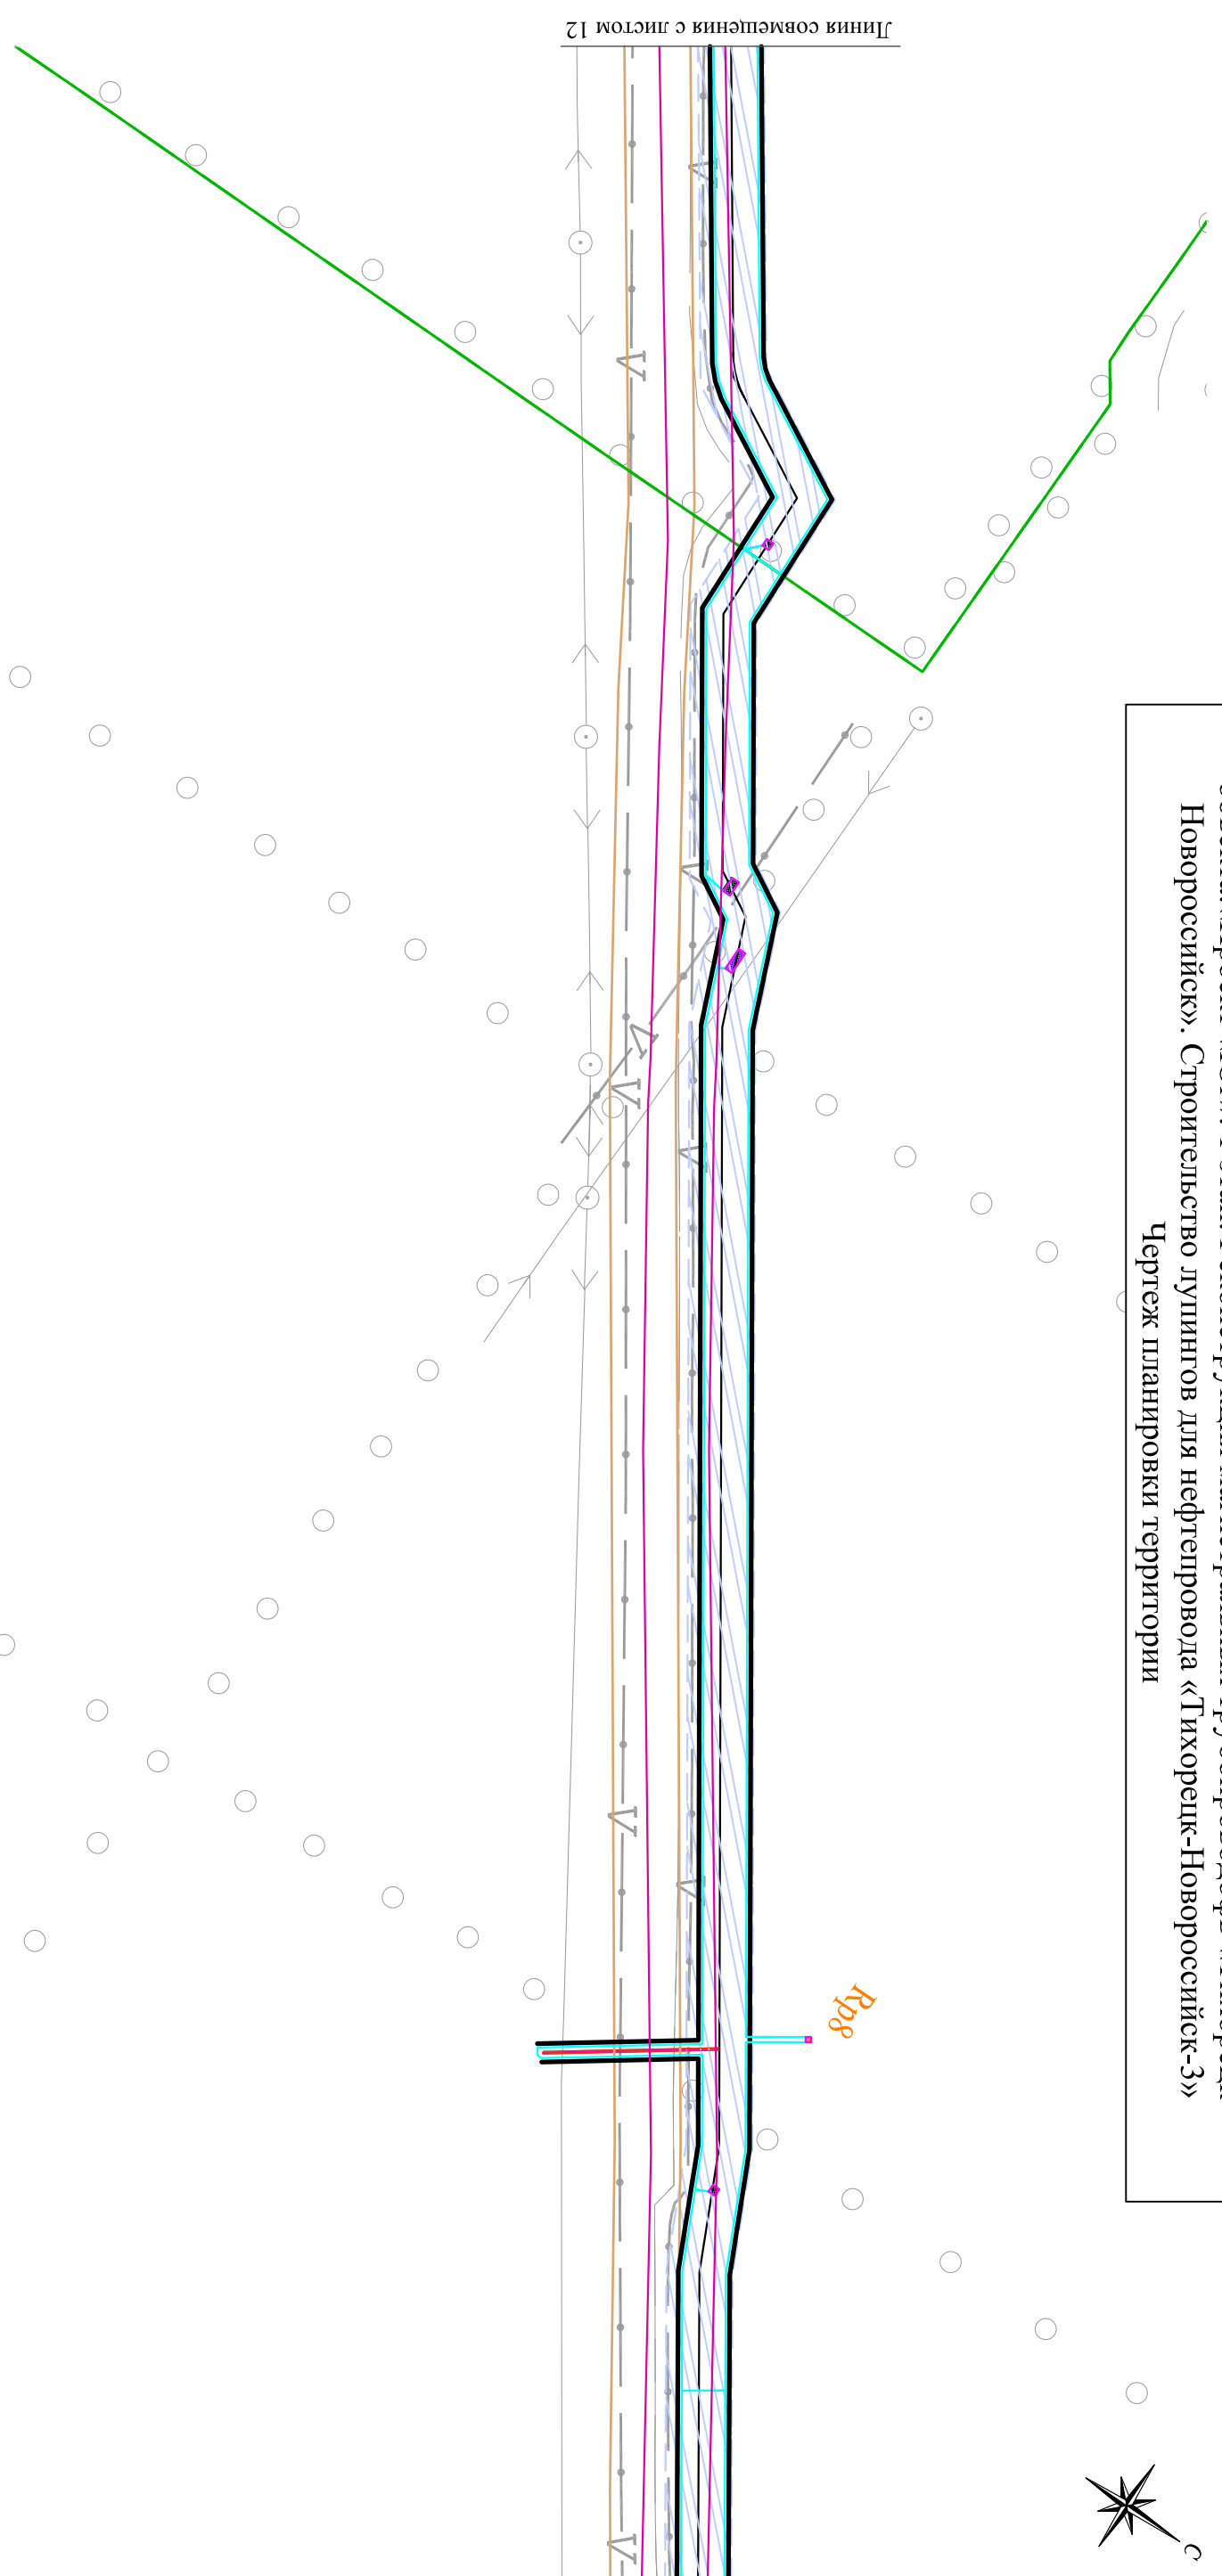

Условные обозначения:

- граница формируемого земельного участка
- для размещения объекта
- граница земельного участка на период строительства
- граница сельских поселений
- ось проектируемого нефтепровода
- охранный зона проектируемого нефтепровода
- проектируемая красная линия
- существующие дороги
- охранный зона проектируемой ЛЭП
- репер
- охранный зона магистрального трубопровода "Тихорецк - Новоросийск 1", Ду 500
- охранный зона магистрального трубопровода "Тихорецк - Новоросийск 2", Ду 800
- дренажный кабель
- дорожные плиты
- устройство постоянного переезда

Проектируемые красные линии совпадают с границей зон планируемого размещения объекта. Для читаемости они условно вынесены на 3 м.

Краснодарский край, Высокковский район, Газварское с/п, Круликское с/п						
Документация по планировке территории (проект планировки территории) для размещения объекта: «Проект «Юг». 1 этап. Реконструкция магистральных трубопроводов «Тихорецк - Новоросийск». Строительство лупингов для нефтепровода «Тихорецк-Новоросийск-3»						
Изм.	Кол.уч.	Листы	N док.	Подп.	Дата	
Директор		Коваленко Д.П.		<i>[Signature]</i>		
Инженер		Мари Ж.И.				
Заказчик: ОАО "Черномортрансгаз"	Стадия	Лист	Листов			
Чертеж планировки территории М1:5000		11	46			
				ООО "СТГ", земельный участок, оценка г. Москва, ул. Бухартова 1-я, д. 12/11 корп. 17-18.		