


Документация по планировке территории (проект планировки территории) для размещения объекта: «Проект «Юг». 1 этап. Реконструкция магистральных трубопроводов «Тихорецк - Новороссийск». Строительство лупингов для нефтепровода «Тихорецк-Новороссийск-3»  
Чертеж планировки территории

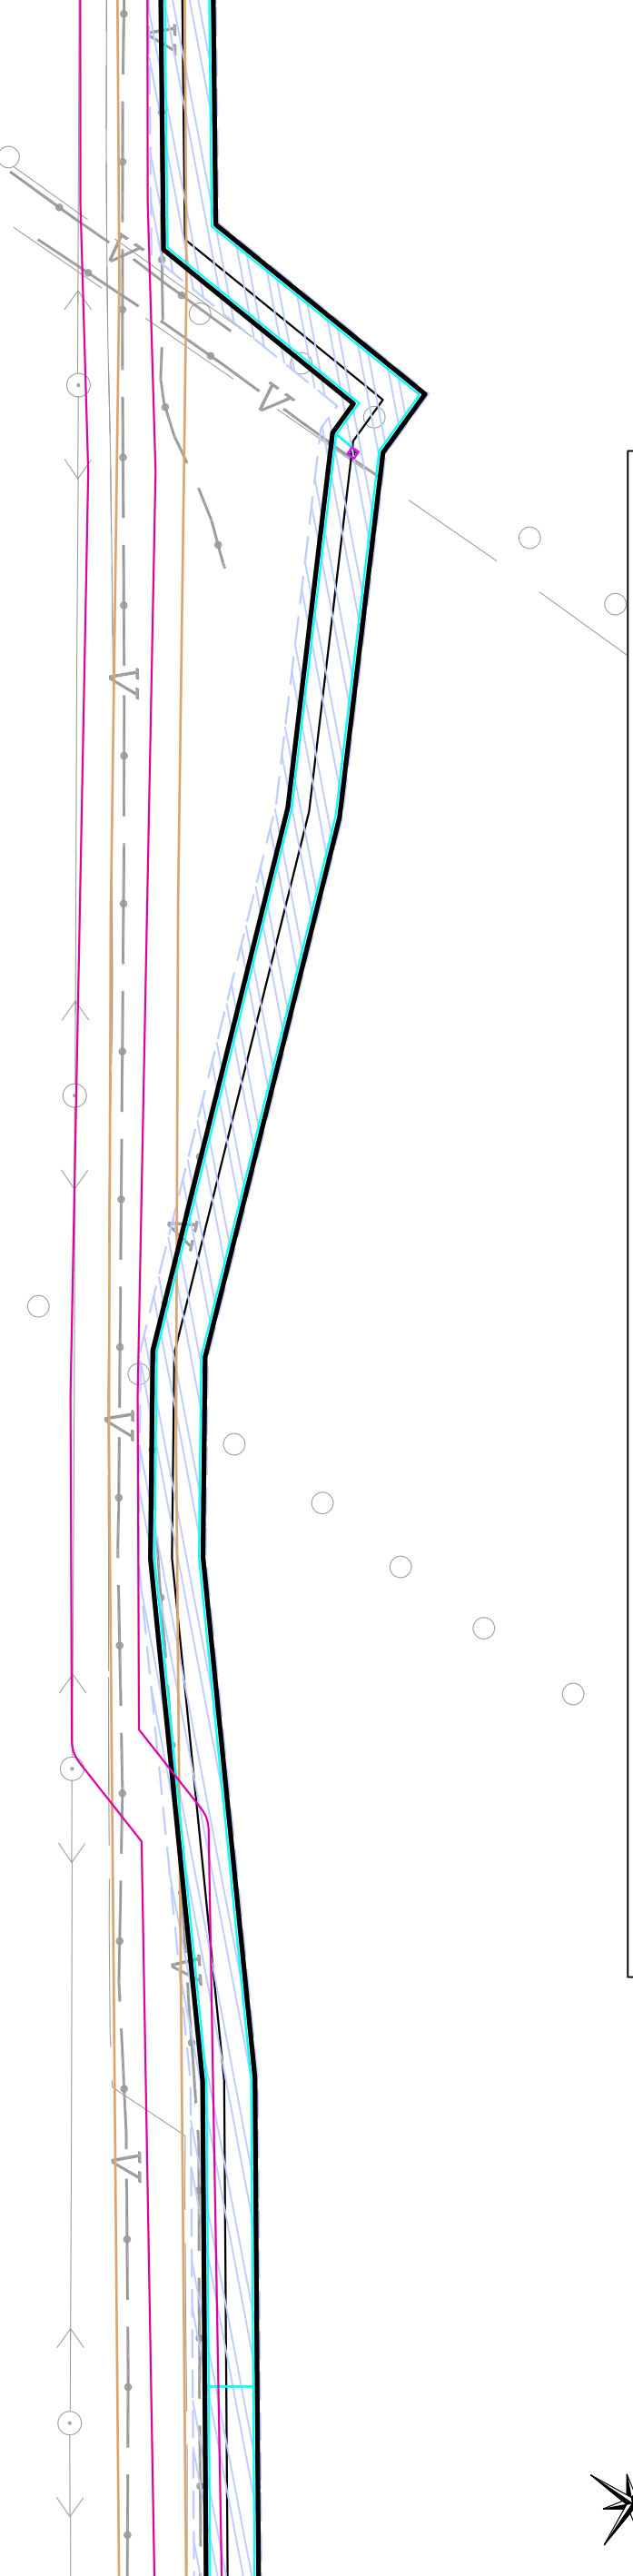

Линия совмещения с листом 13



Линия совмещения с листом 11

Условные обозначения:

- граница формируемого земельного участка
- для размещения объекта
- граница земельного участка на период строительства
- ось проектируемого нефтепровода
- ▨ охранная зона проектируемого нефтепровода
- проектируемая красная линия
- существующие дороги
- охранный зона магистрального трубопровода "Тихорецк - Новороссийск 1", Ду 500
- охранный зона магистрального трубопровода "Тихорецк - Новороссийск 2", Ду 800
- дорожные плиты

Проектируемые красные линии совпадают с границей зон планируемого размещения объекта. Для читаемости они условно вынесены на 3 м.

Краснодарский край, Выселковский район, Курское с/п			
Документация по планировке территории (проект планировки территории) для размещения объекта: «Проект «Юг». 1 этап. Реконструкция магистральных трубопроводов «Тихорецк - Новороссийск». Строительство лупингов для нефтепровода «Тихорецк-Новороссийск-3»			
Изм.	Код,уч.	Лист	N док.
		Подп.	Дата
Директор	Коваленко Д.П.		
Инженер	Мари Ж.И.		
Заказчик: ОАО "Черномортрансгаз"		Стадия	Лист
Чертеж планировки территории		12	46
М1:5000		ООО "СТГ", земельный участок, оценка "2. Москва, ул. Бухартова 1-я, д. 12/11 корп. 17-18.	