


Документация по планировке территории (проект планировки территории) для размещения объекта: «Проект «Юг». 1 этап. Реконструкция магистральных трубопроводов «Тихорецк - Новоросийск». Строительство лупингов для нефтепровода «Тихорецк-Новоросийск-3»  
Чертеж планировки территории

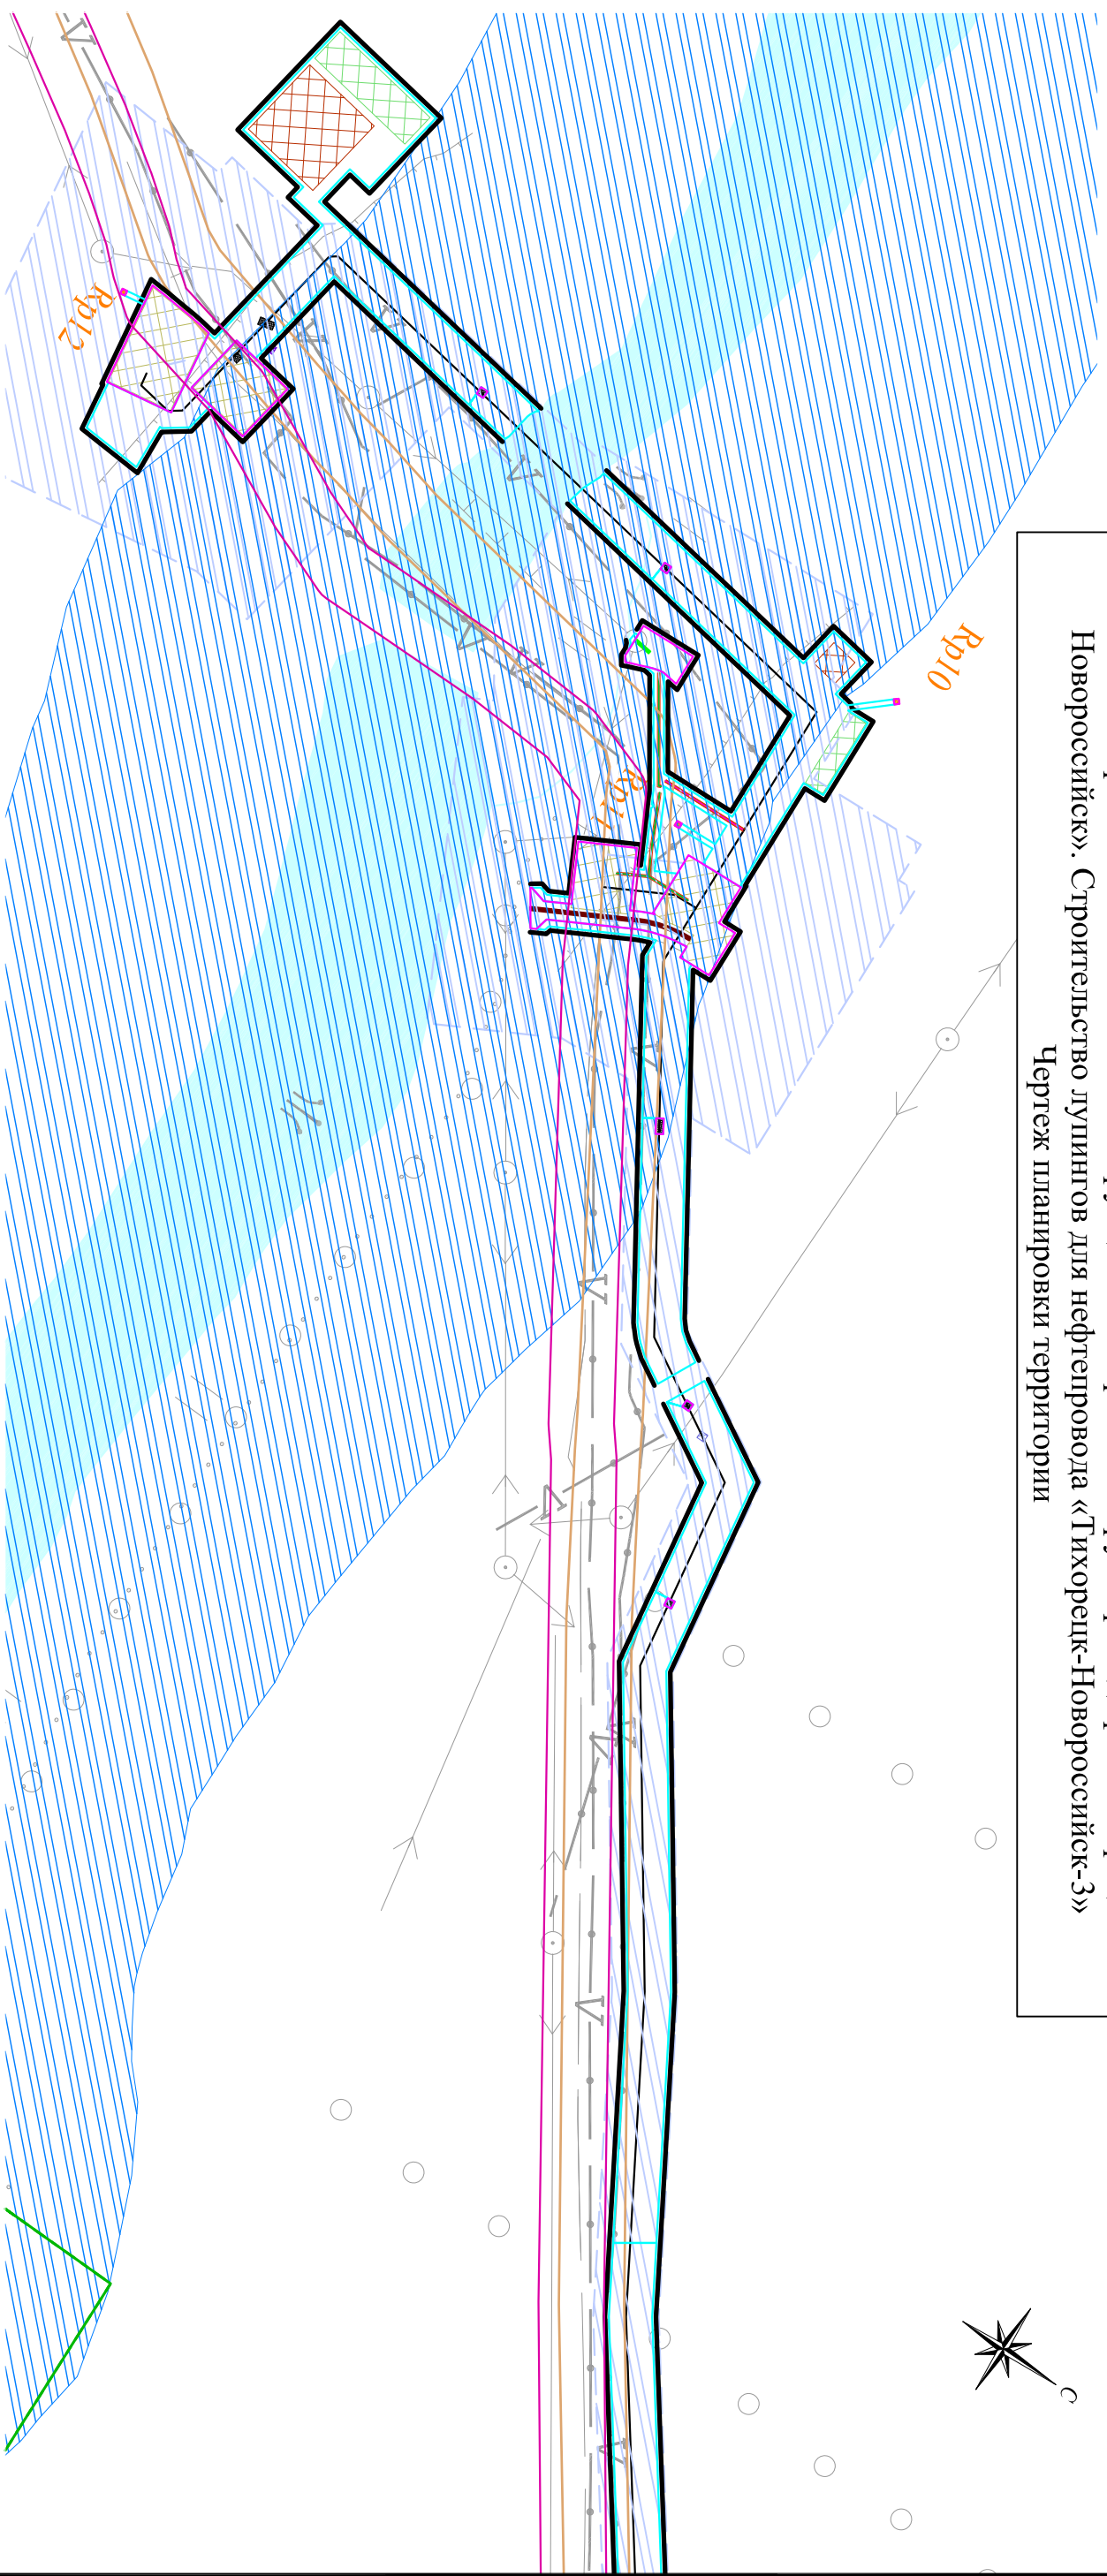

Условные обозначения:

- |  |  |  |   |
|--|--|--|---|
|  | граница формируемого земельного участка для размещения объекта               |  | инженерная защита   |
|  | граница земельного участка на период строительства                           |  | проектируемая зона размещения узлов запорной арматуры №3, 4, 5, 6 |
|  | граница сельских поселений   |  | проектируемая подъездная дорога                                   |
|  | ось проектируемого нефтепровода  |  | проектируемая ВЛ 400 В  |
|  | охранная зона проектируемого нефтепровода                                    |  | проектируемая ВЛ 6 кВ   |
|  | проектируемая красная линия  |  | водоохранная зона   |
|  | существующие дороги  |  | дорожные плиты  |
|  | охранная зона магистрального трубопровода "Тихорецк - Новоросийск 1", Ду 500 |  |   |
|  | охранная зона магистрального трубопровода "Тихорецк - Новоросийск 2", Ду 800 |  |   |
|  | репер  |  |   |
|  | река, каналы, ручьи  |  |   |
|  | существующие дороги  |  |   |
|  | охранная зона проектируемой ЛЭП  |  |   |
|  | амбар № 1-5 и 1-4 для ГИ   |  |   |
|  | площадка складирования минерального грунта                                   |  |   |

Проектируемые красные линии совпадают с границей зон планируемого размещения объекта. Для читаемости они условно вынесены на 3 м.

Краснодарский край, Высокковский район, Вейсукское с/п			
Документация по планировке территории (проект планировки территории) для размещения объекта: «Проект «Юг». 1 этап. Реконструкция магистральных трубопроводов «Тихорецк - Новоросийск». Строительство лупингов для нефтепровода «Тихорецк-Новоросийск-3»			
Изм.	Кол.уч.	Листы	N док.
		Подп.	Дата
Директор		Коваленко Д.П.	
Инженер		Мари Ж.И.	
Заказчик: ОАО "Черномортрансгаз"		Стадия	Лист
Чертеж планировки территории			46
М1:5000		ООО "ЭТИ", электоропроектно, оценка"	
		г. Москва, ул. Бухартова 1-я, д. 12/11	
		корп. 17-18.	