


Документация по планировке территории (проект планировки территории) для размещения объекта: «Проект «Юг». 1 этап. Реконструкция магистральных трубопроводов «Тихорецк - Новороссийск». Строительство лупингов для нефтепровода «Тихорецк-Новороссийск-3»
Чертеж планировки территории

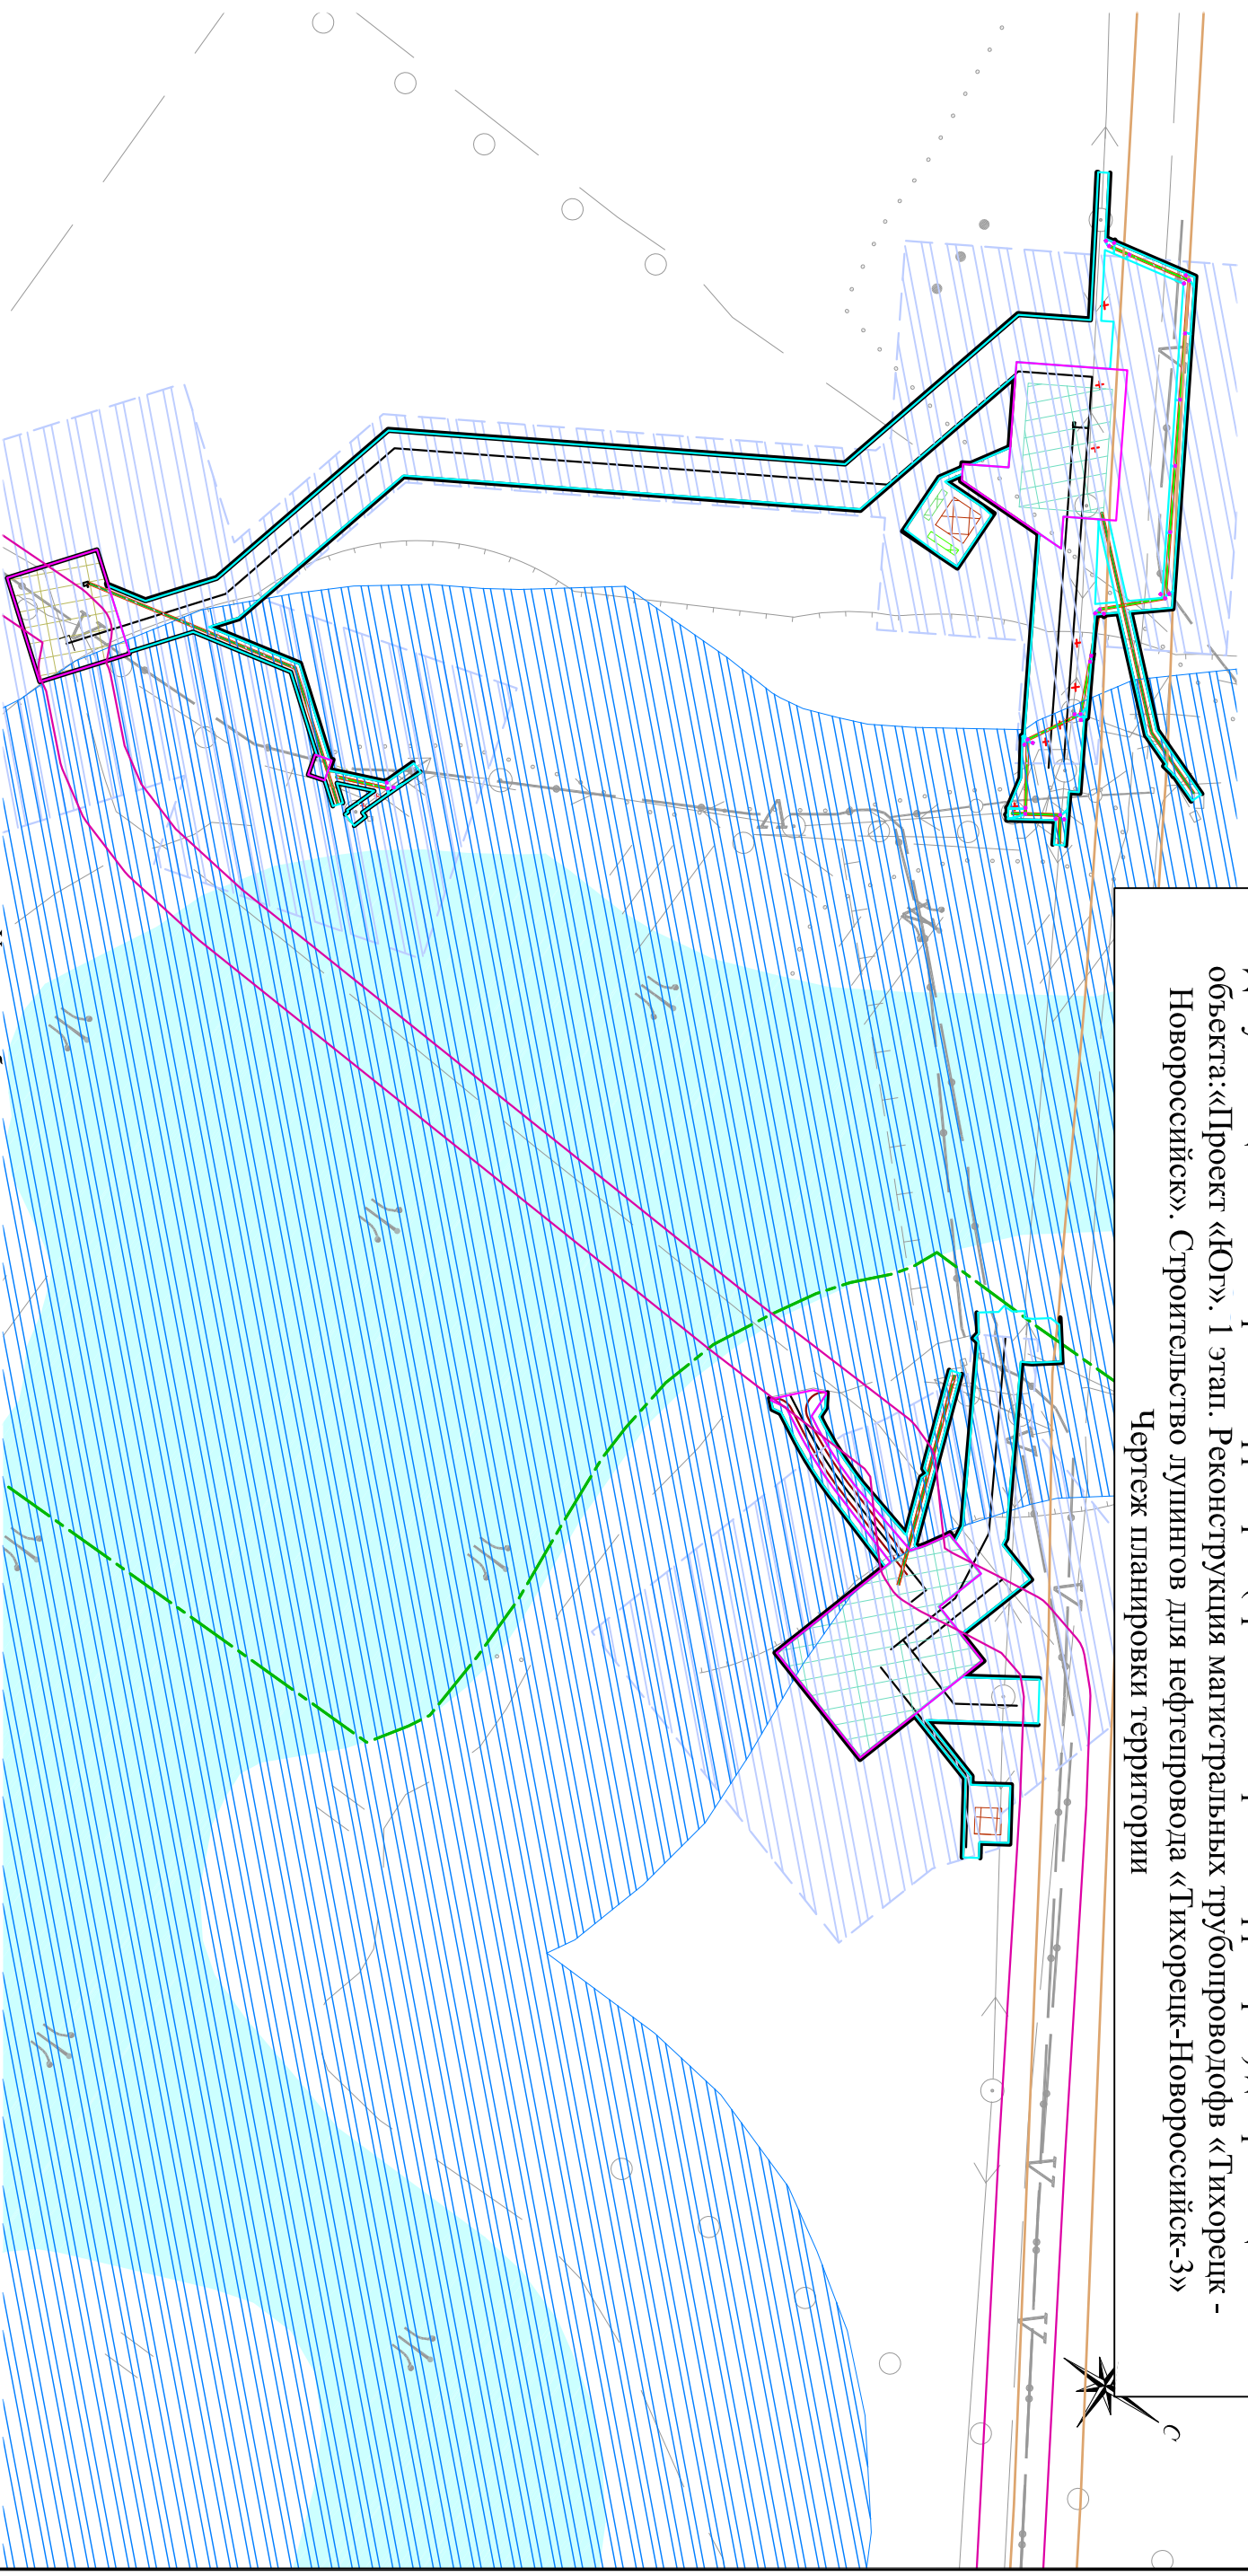

Условные обозначения:

- граница формируемого земельного участка
- граница земельного участка на период строительства
- граница сельских поселений
- ось проектируемого нефтепровода
- охранная зона проектируемого нефтепровода
- проектируемая красная линия
- существующие дороги
- охранная зона магистрального трубопровода "Тихорецк - Новороссийск 1", Ду 500
- охранная зона магистрального трубопровода "Тихорецк - Новороссийск 2", Ду 800
- река, каналы, ручьи
- охранная зона проектируемой ДЭП
- проектируемая зона размещения узла запорной арматуры № 15
- проектируемая зона узла приема(приема) СОД №3, №2
- демонтаж
- амбар №1-7 и №1-6 для ГИ
- площадка складирования плодородного грунта
- площадка складирования минерального грунта
- площадка под компрессорный агрегат
- проектируемая подъездная дорога
- проектируемые опоры ДЭП
- проектируемая ВЛ 400 В
- проектируемая ВЛ 6 кВ
- водоохранная зона

Проектируемые красные линии совпадают с границей зон планируемого размещения объекта. Для читаемости они условно вынесены на 3 м.

Краснодарский край, Высокотский район, Вейсукское с/п, Новомалороссийское с/п

Документация по планировке территории (проект планировки территории) для размещения объекта: «Проект «Юг». 1 этап. Реконструкция магистральных трубопроводов «Тихорецк - Новороссийск». Строительство лупингов для нефтепровода «Тихорецк-Новороссийск-3»

Заказчик: ОАО "Черномортрансгаз"

Стadia	Лист	Листов
	15	46

Чертеж планировки территории
М1:5000

ООО "ЭТИ", электричество, оценка"
г. Москва, ул. Бухвостова 1-я, д. 12/11
корп. 17-18.

Изм.	Кол.уч.	Лист	N док.	Подп.	Дата
Директор		Коваленко Д.П.		<i>[Signature]</i>	
Инженер		Мари Ж.И.		<i>[Signature]</i>	