


Документация по планировке территории (проект планировки территории) для размещения объекта: «Проект «Юг». 1 этап. Реконструкция магистральных трубопроводов «Тихорецк - Новоросийск». Строительство дулингов для нефтепровода «Тихорецк-Новоросийск-3»
Чертеж планировки территории

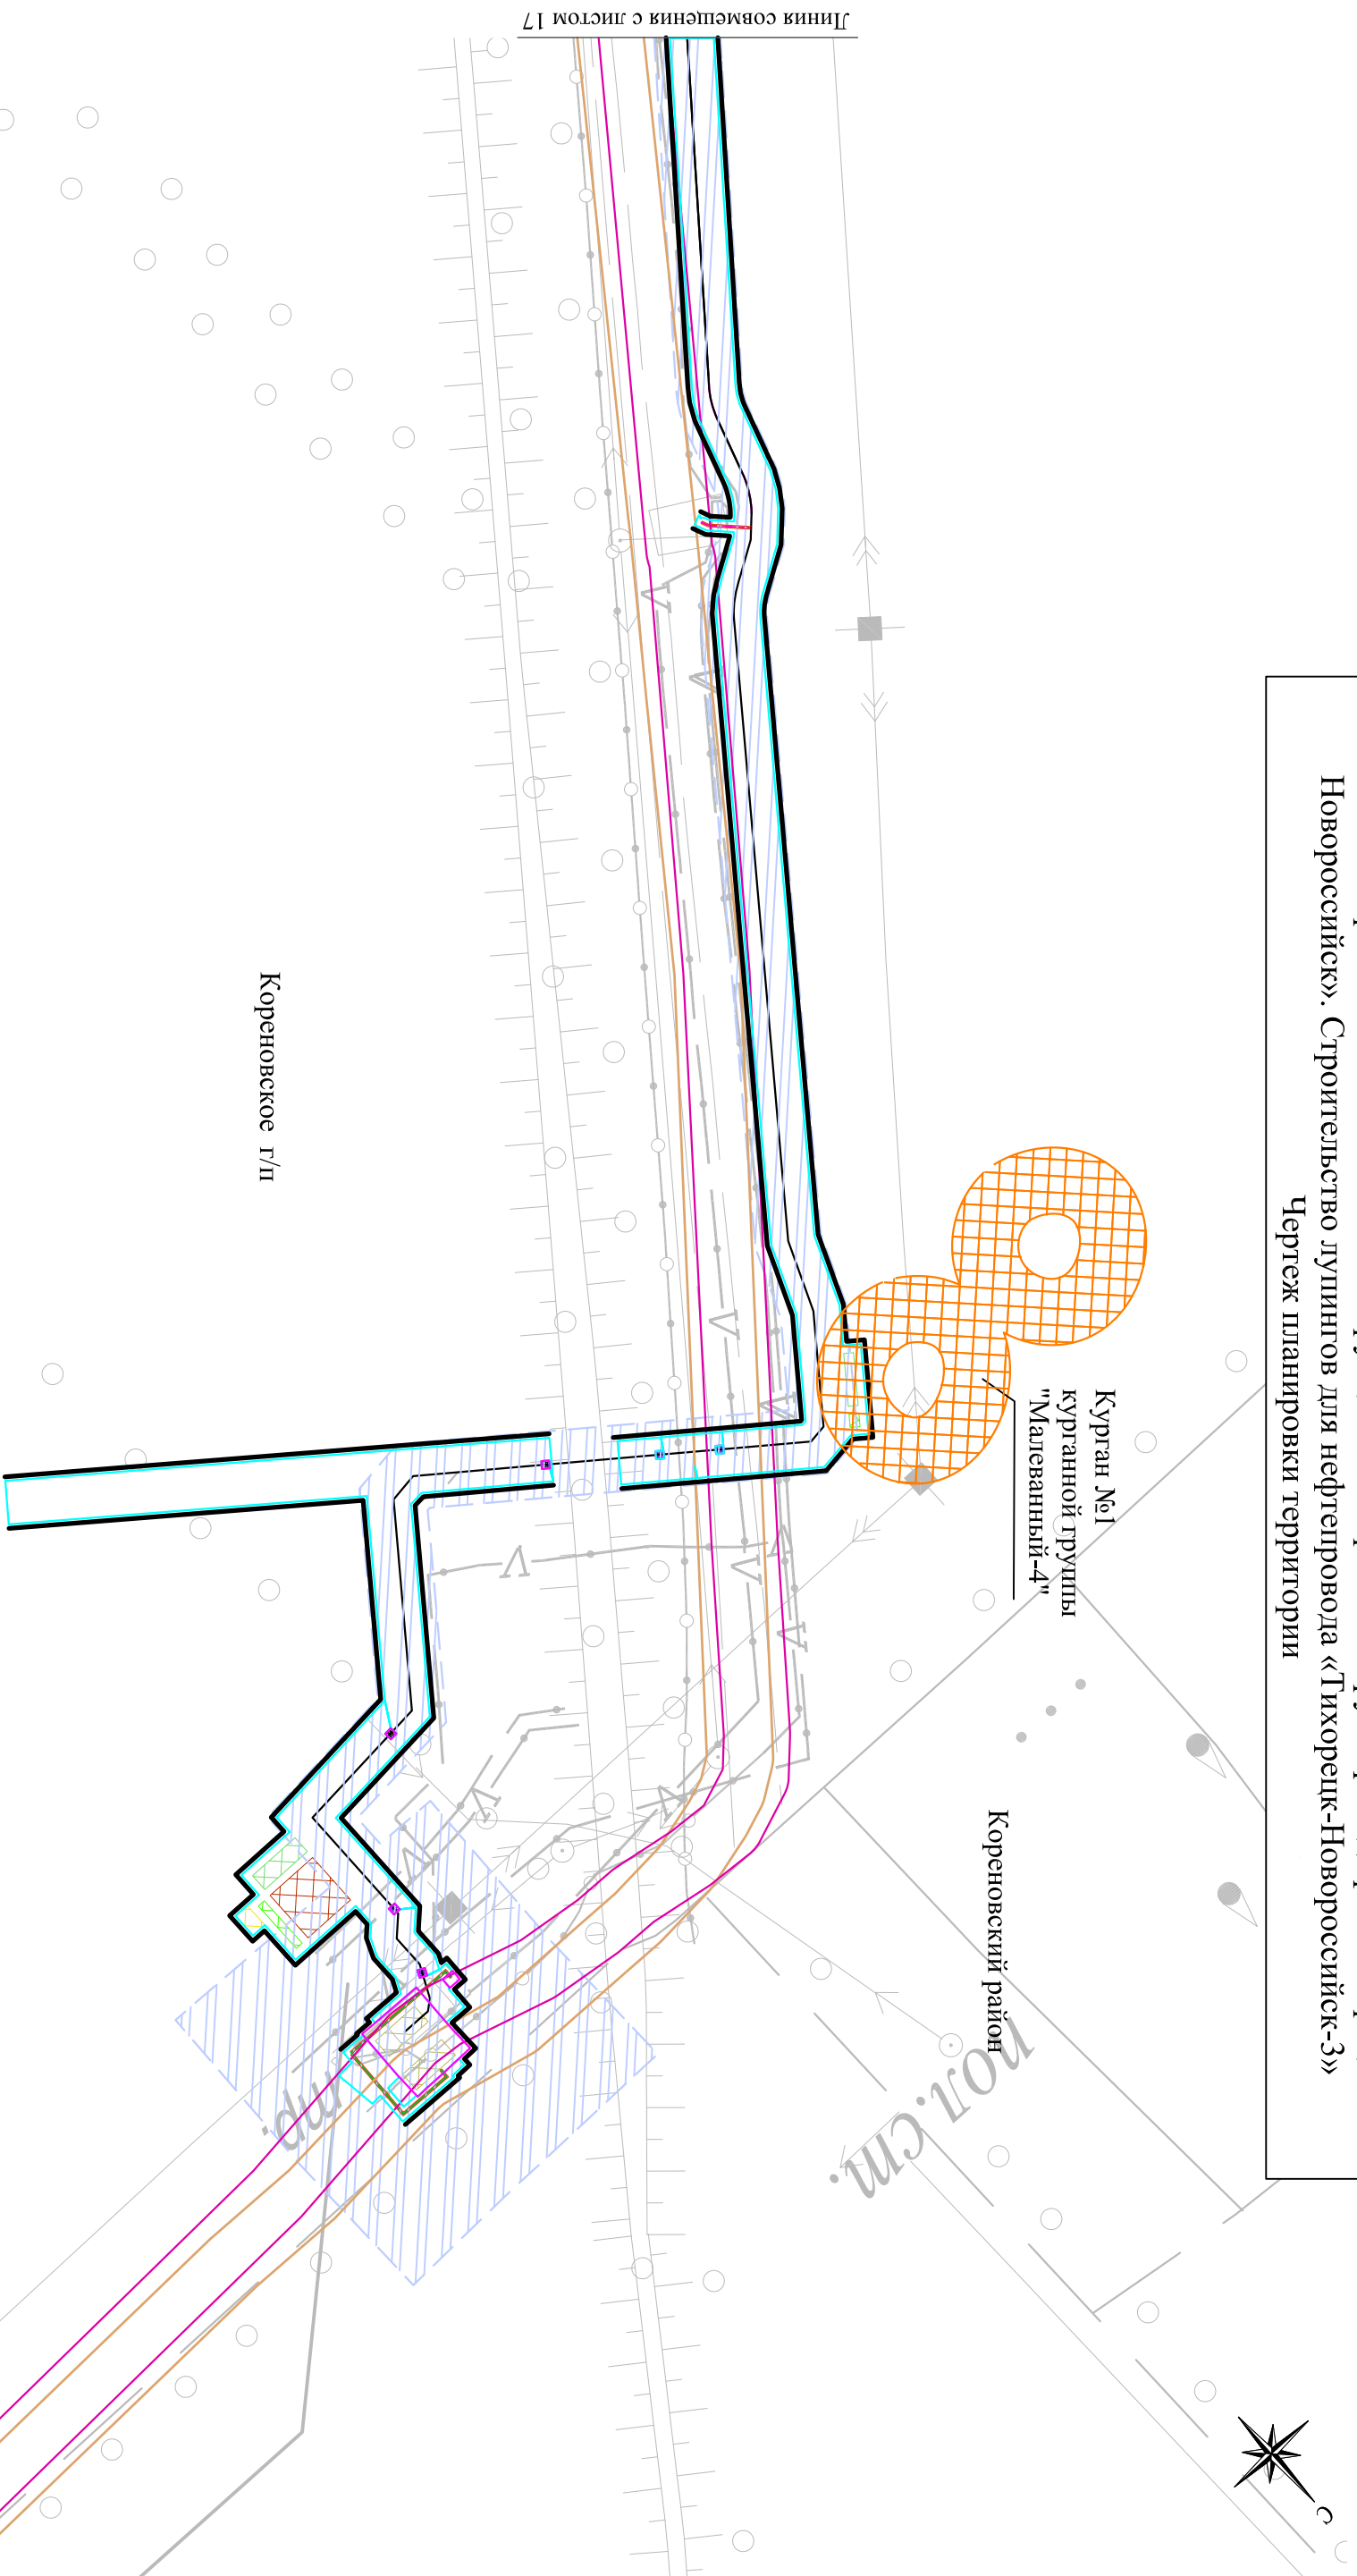

Линия совмещения с листом 17

Условные обозначения:

- граница формируемого земельного участка
- для размещения объекта
- граница земельного участка на период строительства
- ось проектируемого нефтепровода
- охранная зона проектируемого нефтепровода
- проектируемая красная линия
- существующие дороги
- охранная зона магистрального трубопровода "Тихорецк - Новоросийск 1", Ду 500
- охранная зона магистрального трубопровода "Тихорецк - Новоросийск 2", Ду 800
- охранная зона проектируемой ДЭП
- площадка складирования плодородного грунта

- амбар №1-8
- площадка под компрессорный агрегат
- проектируемая зона размещения узла запорной арматуры № 18,19
- дренажный кабель
- проектируемая Кг 400 В
- дорожные плиты
- устройство постоянного перепада
- охранная зона памятников курган №1
- курганный группы "Малеванный-4"

Проектируемые красные линии совпадают с границей зон планируемого размещения объекта. Для читаемости они условно вынесены на 3 м.

Краснодарский край, Кореновский район, Кореновское с/п			
Документация по планировке территории (проект планировки территории) для размещения объекта: «Проект «Юг». 1 этап. Реконструкция магистральных трубопроводов «Тихорецк - Новоросийск». Строительство дулингов для нефтепровода «Тихорецк-Новоросийск-3»			
Изм.	Кол.уч.	Лист	№ док.
		Подп.	Дата
Директор	Коваленко Д.П.		
Инженер	Мари Ж.И.		
Заказчик: ОАО "Черномортрансгаз"		Стадия	Лист
Чертеж планировки территории М1:5000		16	46
		ООО "ЭТИ" земельное, оценка г. Москва, ул. Бухартова 1-я, д. 12/11 корп. 17-18.	