


Документация по планировке территории (проект планировки территории) для размещения  
 объекта: «Проект «Юг». 1 этап. Реконструкция магистральных трубопроводов «Тихорецк -  
 Новороссийск». Строительство дулингов для нефтепровода «Тихорецк-Новороссийск-3»  
 Чертеж планировки территории

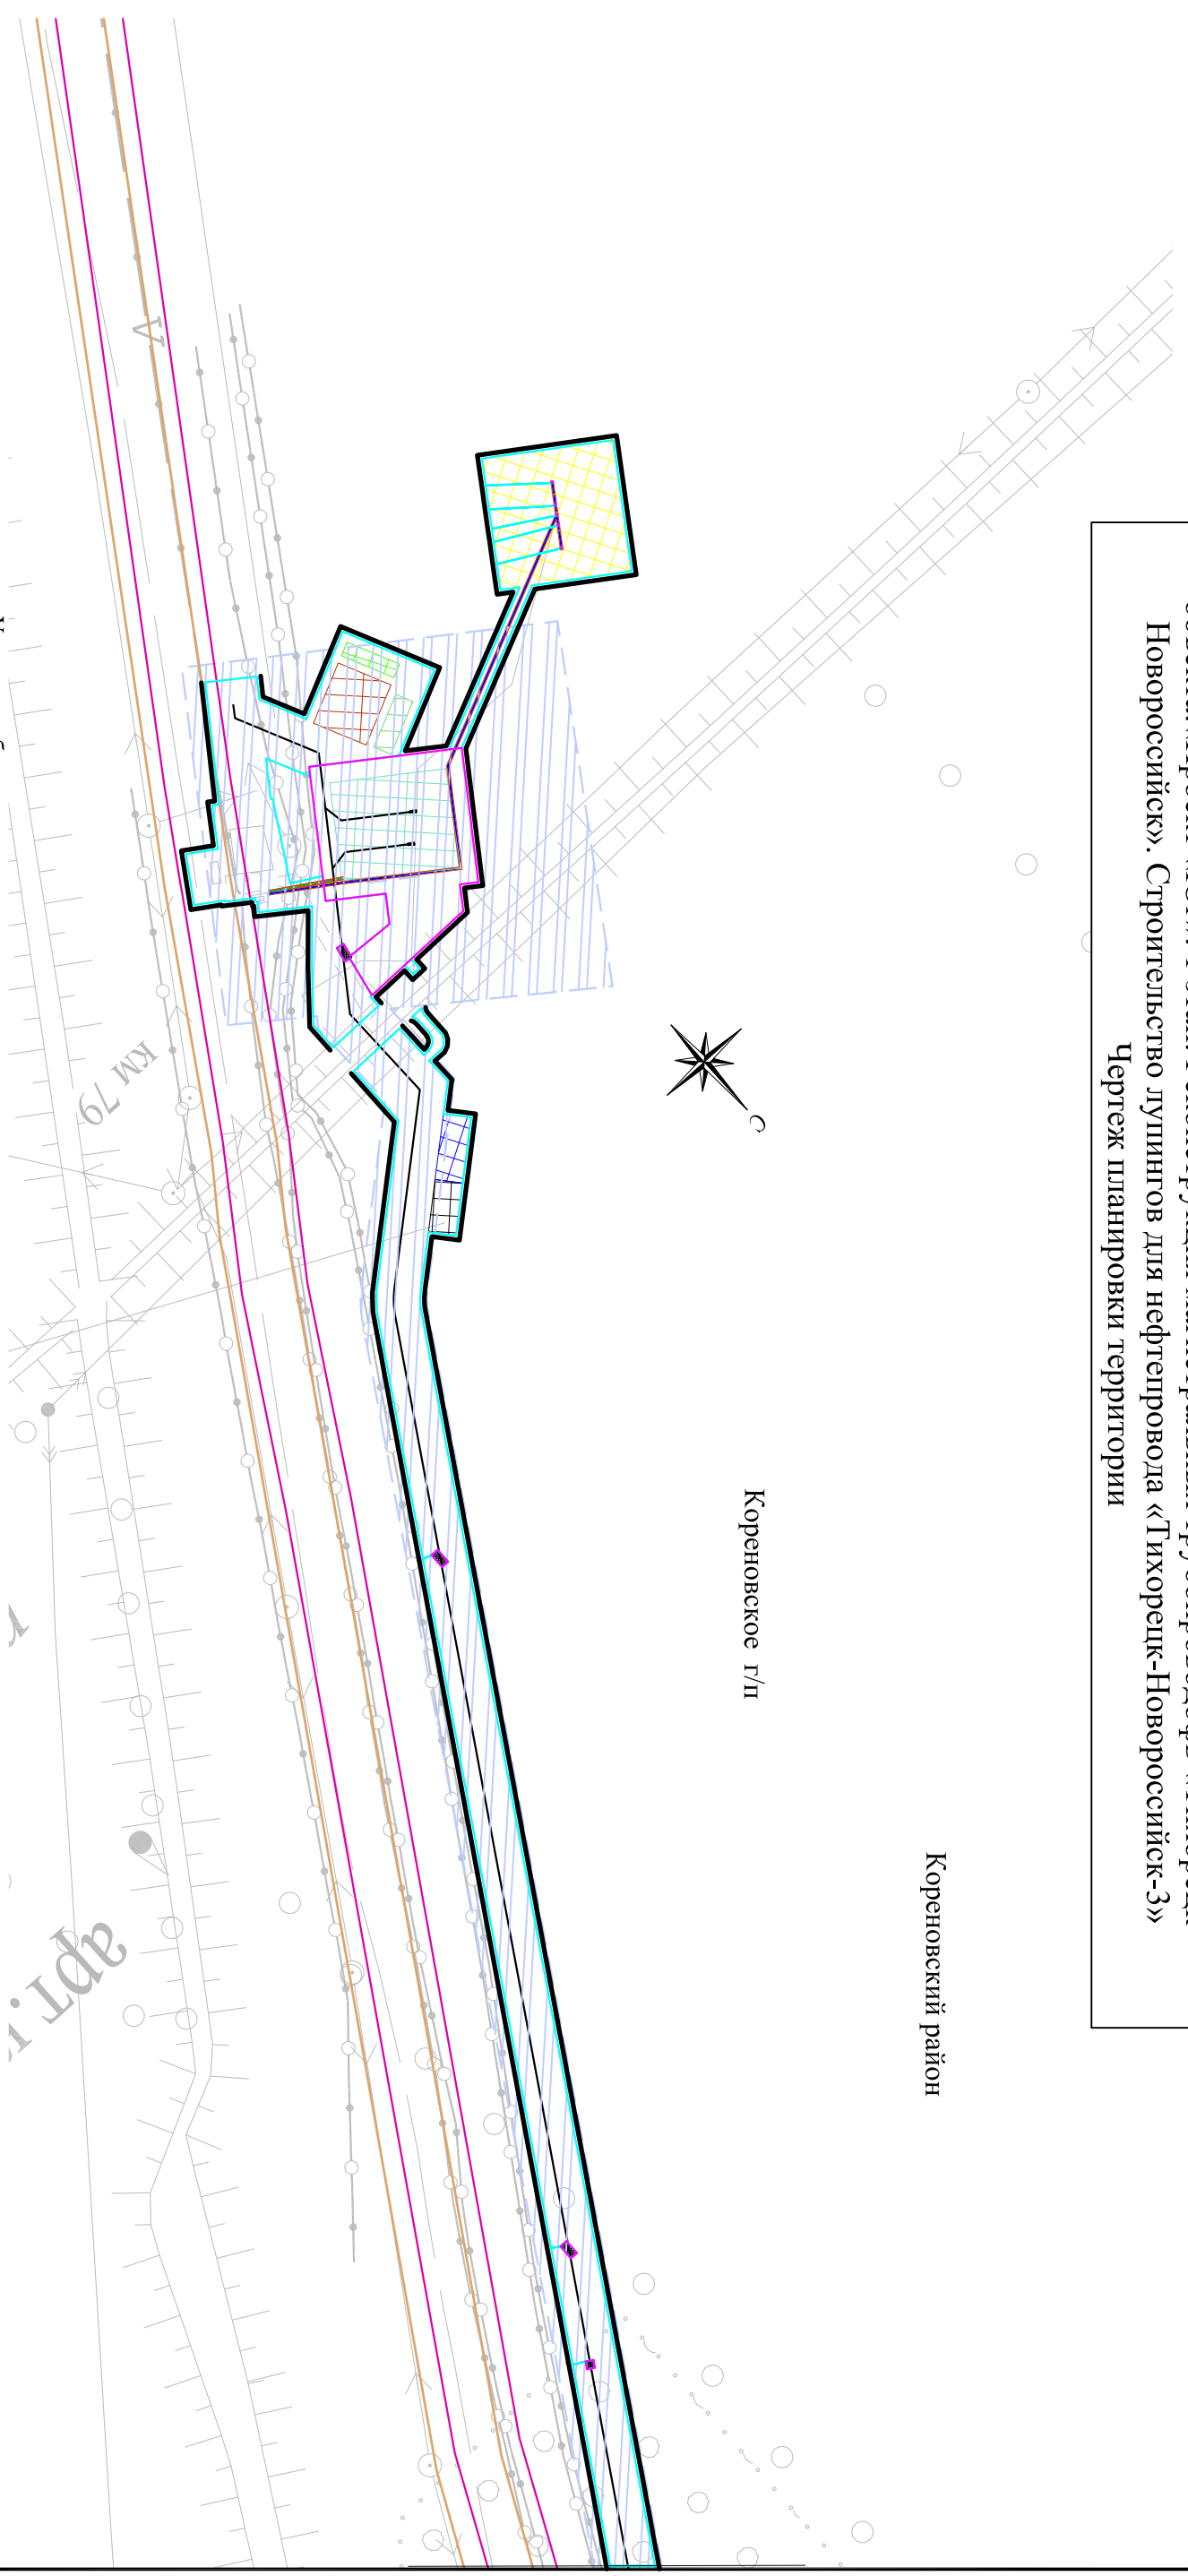

Кореновский район

Кореновское г/п

- Условные обозначения:
- граница формируемого земельного участка
  - граница земельного участка на период строительства
  - ось проектируемого нефтепровода
  - охранная зона проектируемого нефтепровода
  - существующие дороги
  - охранная зона магистрального трубопровода "Тихорецк - Новороссийск 1", Ду 500
  - охранная зона магистрального трубопровода "Тихорецк - Новороссийск 2", Ду 800
  - охранная зона проектируемой ЛЭП
  - площадка ГАЗ №1
  - площадка складирования плодородного грунта
  - площадка складирования минерального грунта амбар №1-11
  - проектируемая зона узла пуска СОД №4
  - площадка для размещения штабных вагон-домов
  - площадка складирования труб
  - проектируемая Кл 400 В
  - Кл на Газ №1
  - проектируемая красная линия дорожные плиты

Проектируемые красные линии совпадают с границей зон планируемого размещения объекта. Для читаемости они условно вынесены на 3 м.

Краснодарский край, Кореновский район, Кореновское с/п			
Документация по планировке территории (проект планировки территории) для размещения объекта: «Проект «Юг». 1 этап. Реконструкция магистральных трубопроводов «Тихорецк - Новороссийск». Строительство дулингов для нефтепровода «Тихорецк-Новороссийск-3»			
Изм.	Кол.уч.	Листы	N док.
		Подп.	Дата
Директор		Коваленко Д.П.	
Инженер		Мари Ж.И.	
Заказчик: ОАО "Черномортрансгаз"			Стадия
Чертеж планировки территории М1:5000			Лист
			Листов
			19
			46
			ООО "ЭТИ" экстерриториально, оценка
			г. Москва, ул. Бухартова 1-я, д. 12/11
			корп. 17-18