


Документация по планировке территории (проект планировки территории) для размещения объекта: «Проект «Юр». 1 этап. Реконструкция магистральных трубопроводов «Тихорецк - Новоросийск». Строительство лупингов для нефтепровода «Тихорецк-Новоросийск-3»

Чертеж планировки территории

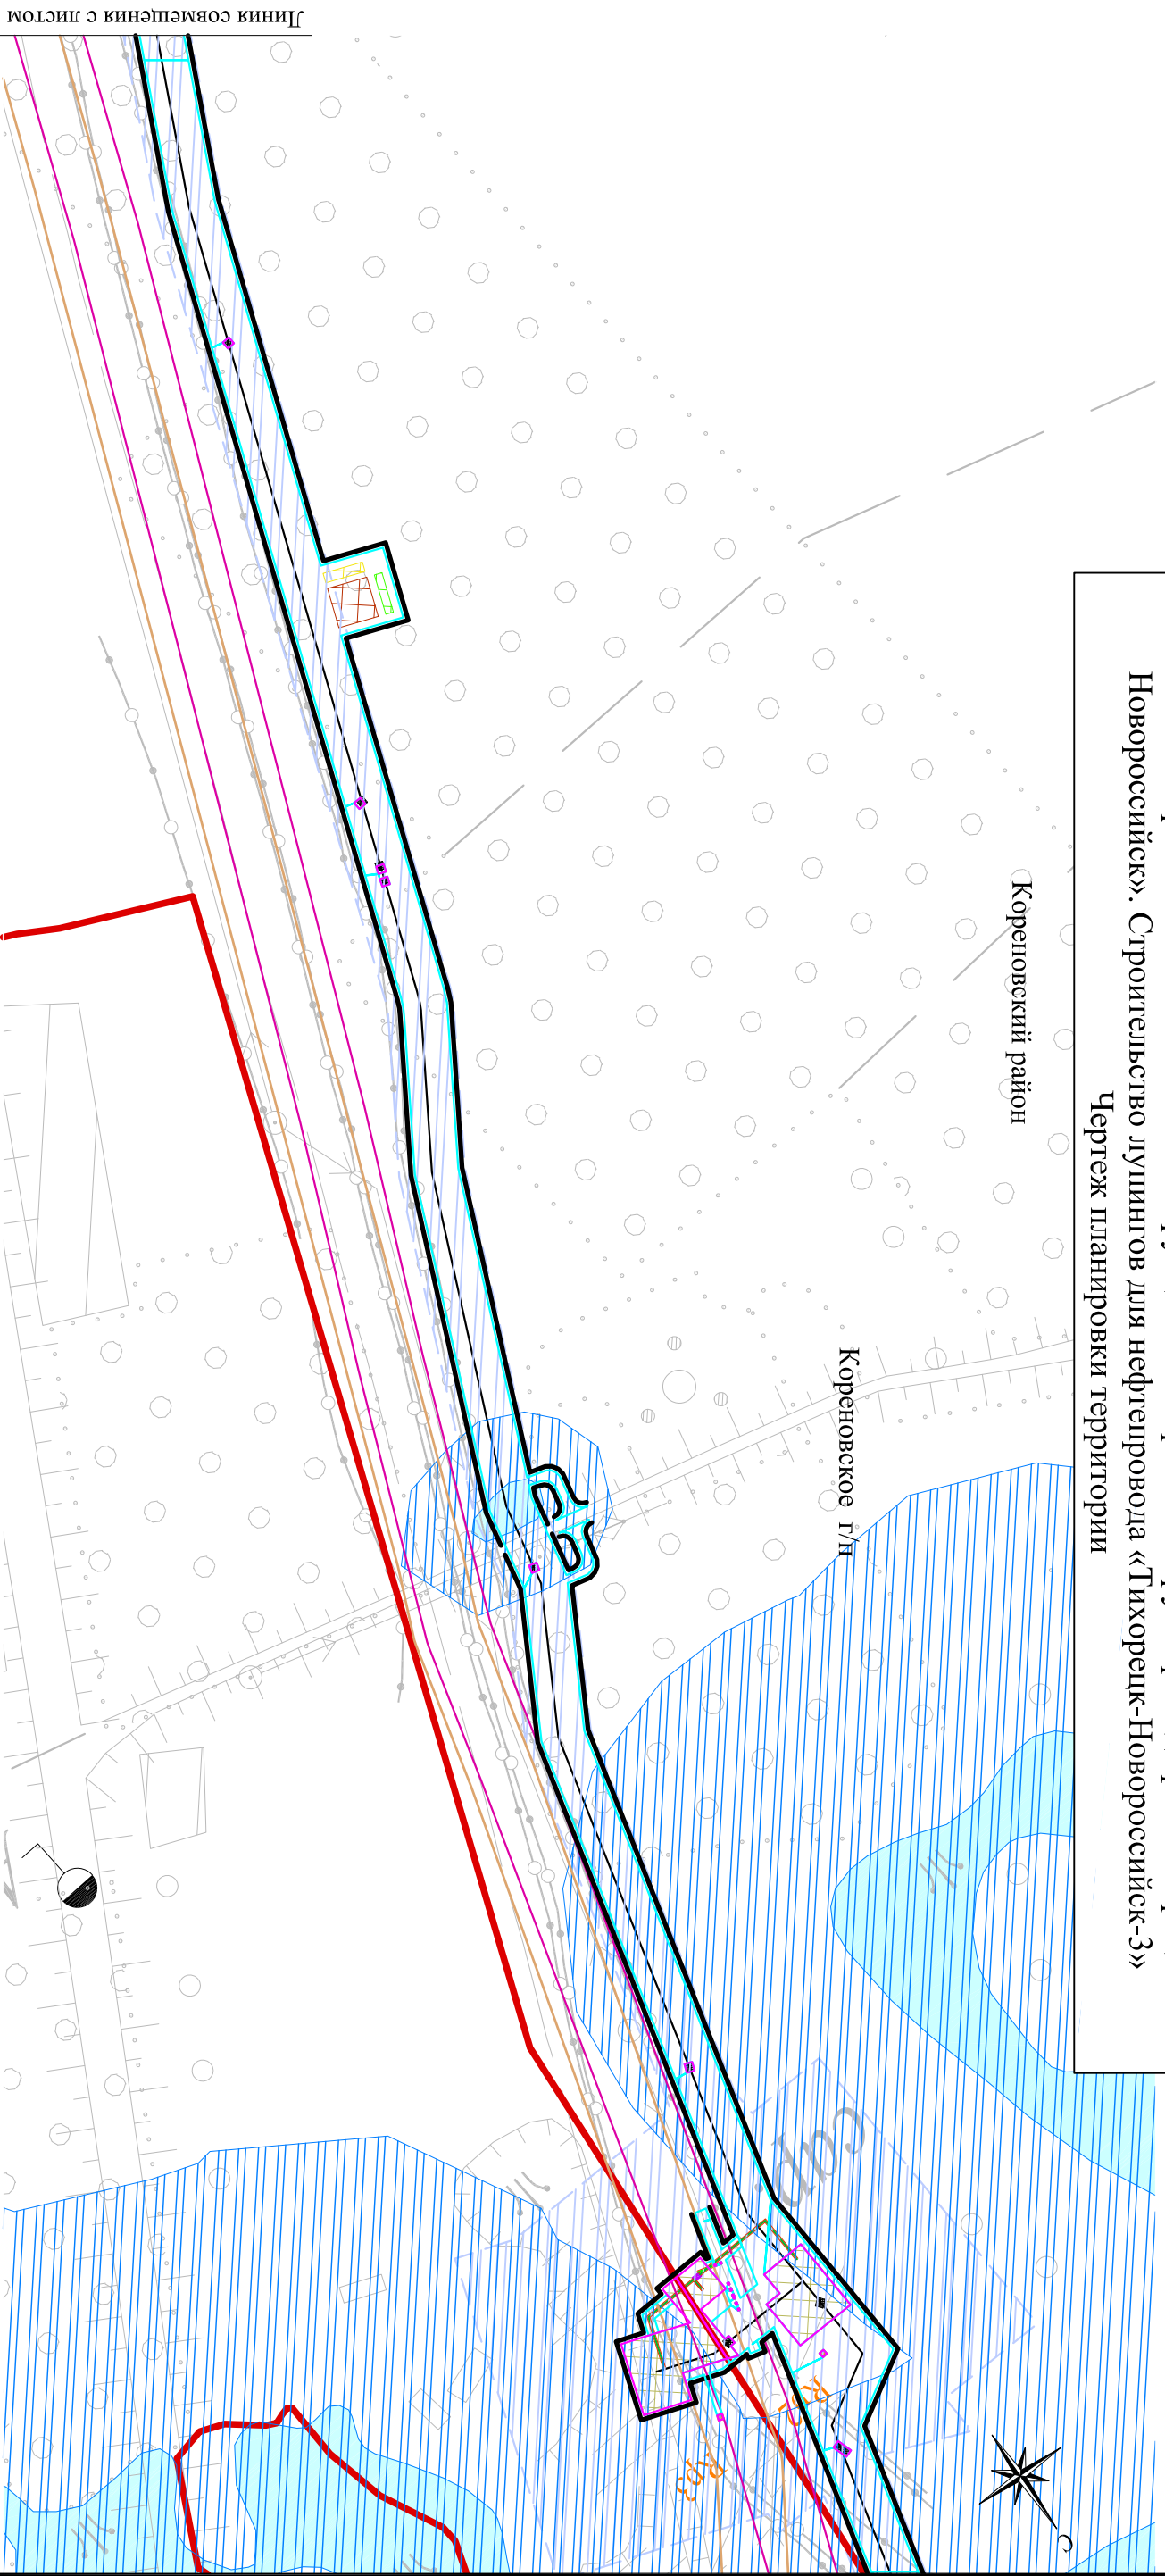

Линия совмещения с листом 19

Условные обозначения:

- граница формируемого земельного участка
- граница для размещения объекта
- граница земельного участка на период свиропительства
- граница населенных пунктов
- ось проектируемого нефтепровода
- охранная зона проектируемого нефтепровода
- проектируемая красная линия
- существующие дороги
- охранная зона магистрального трубопровода "Тихорецк - Новоросийск 1", Ду 500
- охранная зона магистрального трубопровода "Тихорецк - Новоросийск 2", Ду 800
- река, каналы, ручьи
- репер
- охранная зона проектируемой ДЭП
- площадка под компрессорный агрегат
- площадка складирования плодородного грунта
- амбар №1 - 10
- проектируемая зона размещения узла
- запорной арматуры №1
- пункт контроля и управления
- проектируемая Кл 400 В
- проектируемая ВЛ 6 кВ
- водоохранная зона
- дорожные плиты

Чертеж планировки территории объекта «Проект «Юр». 1 этап. Реконструкция магистральных трубопроводов «Тихорецк - Новоросийск». Строительство лупингов для нефтепровода «Тихорецк-Новоросийск-3», проходящего в границах населенного пункта Кореновое Кореновского района в масштабе 1:2000 в соответствии с частью 6 статьи 32 Закона Краснодарского края от 21 июля 2008 года №1540-КЗ "Градостроительный кодекс Краснодарского края" смотри в приложении 6.

Проектируемые красные линии совпадают с границей зон планируемого размещения объекта. Для читаемости они условно вынесены на 3 м.

Краснодарский край, Кореновский район, Кореновское с/п			
Документация по планировке территории (проект планировки территории) для размещения объекта: «Проект «Юр». 1 этап. Реконструкция магистральных трубопроводов «Тихорецк - Новоросийск». Строительство лупингов для нефтепровода «Тихорецк-Новоросийск-3»			
Изм.	Кол.уч.	Листы	N док.
		Подп.	Дата
Директор		Коваленко Д.П.	
Инженер		Мари Ж.И.	
Заказчик: ОАО "Черномортрансгаз"		Статус	Лист
Чертеж планировки территории М1:5000		18	46
		ООО "ЭТИ. зеконсервировано, оценка" г. Москва, ул. Бухвостова 1-я, д. 12/11 корп. 17-18.	

Линия совмещения с листом 17