


Документация по планировке территории (проект планировки территории) для размещения объекта: «Проект «Юг». 1 этап. Реконструкция магистральных трубопроводов «Тихорецк - Новороссийск». Строительство лупингов для нефтепровода «Тихорецк-Новороссийск-3»
Чертеж планировки территории

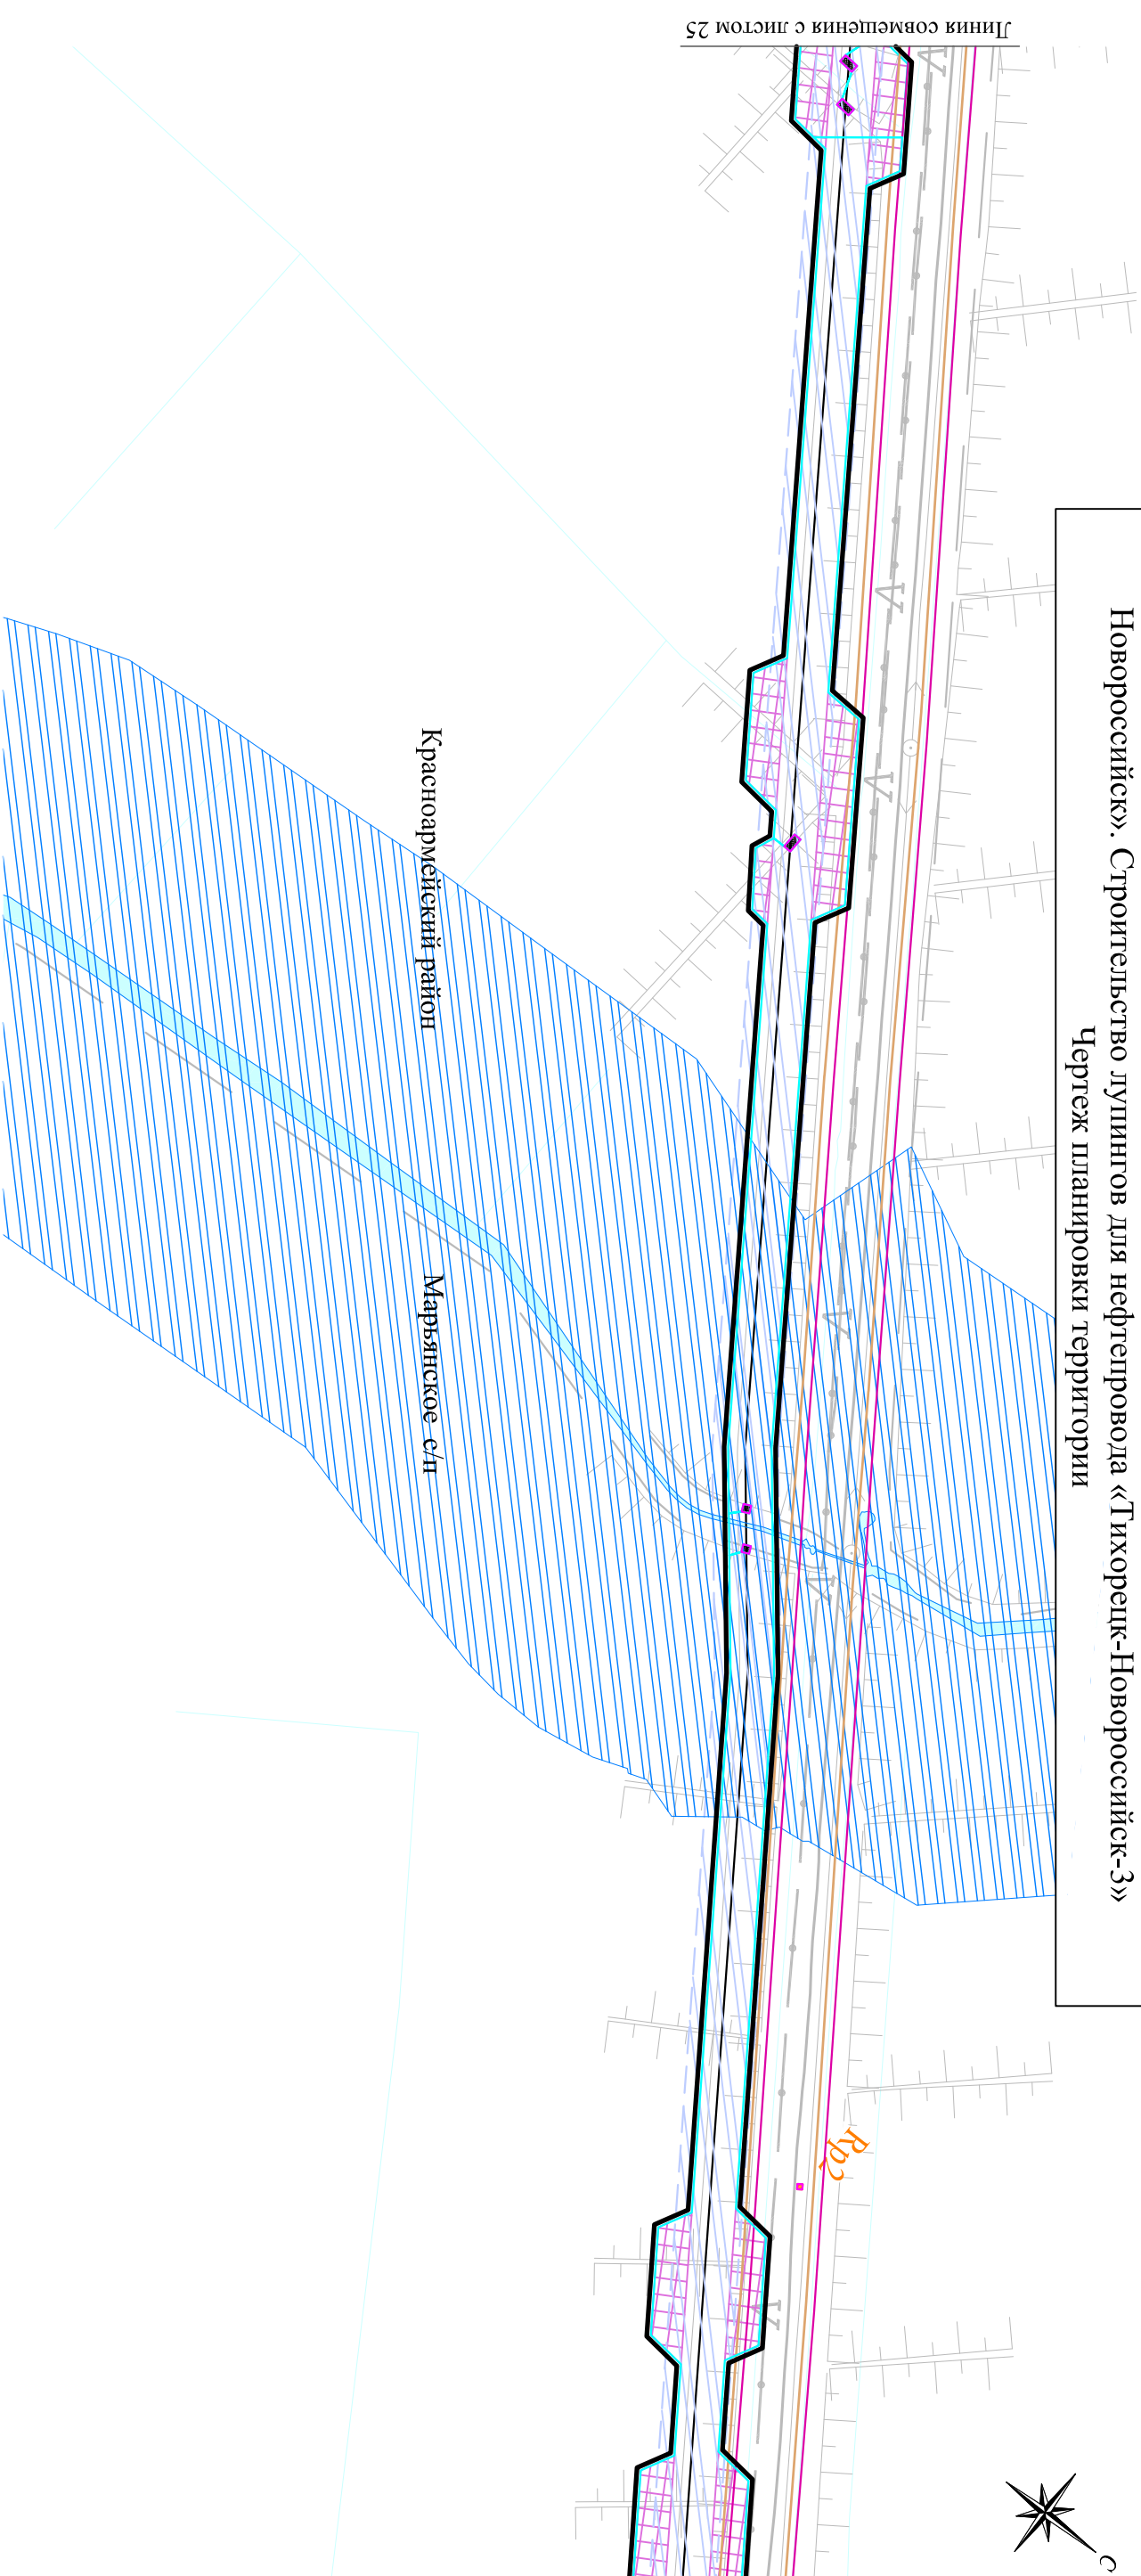

Линия совмещения с листом 25

Линия совмещения с листом 23

Условные обозначения:

- граница формируемого земельного участка
- для размещения объекта
- граница земельного участка на период строительства
- ось проектируемого нефтепровода
- охранная зона проектируемого нефтепровода
- существующие дороги
- охранная зона магистрального трубопровода
- "Тихорецк - Новороссийск 1", Ду 500
- охранная зона магистрального трубопровода
- "Тихорецк - Новороссийск 2", Ду 800
- репер
- планируемое устройство обводных каналов
- водоохранная зона
- дорожные плиты
- проектируемая красная линия

Проектируемые красные линии совпадают с границей зон планируемого размещения объекта. Для читаемости они условно вынесены на 3 м.

Краснодарский край, Краснодарский район, Марьянское с/п			
Документация по планировке территории (проект планировки территории) для размещения объекта: «Проект «Юг». 1 этап. Реконструкция магистральных трубопроводов «Тихорецк - Новороссийск». Строительство лупингов для нефтепровода «Тихорецк-Новороссийск-3»			
Изм.	Кол.уч.	Лист	N док.
		Подп.	Дата
Директор		Коваленко Д.П.	
Инженер		Мари Ж.И.	
Заказчик: ОАО "Черномортрансгаз"		Стадия	Лист
Чертеж планировки территории		24	26
М1:5000		ООО "ЭТИ", исполнительство, оценка г. Москва, ул. Бухартова 1-я, д. 12/11 корп. 17-18.	