


Документация по планировке территории (проект планировки территории) для размещения объекта: «Проект «Юг». 1 этап. Реконструкция магистральных трубопроводов «Тихорецк - Новороссийск». Строительство дулингов для нефтепровода «Тихорецк-Новороссийск-3»  
Чертеж планировки территории

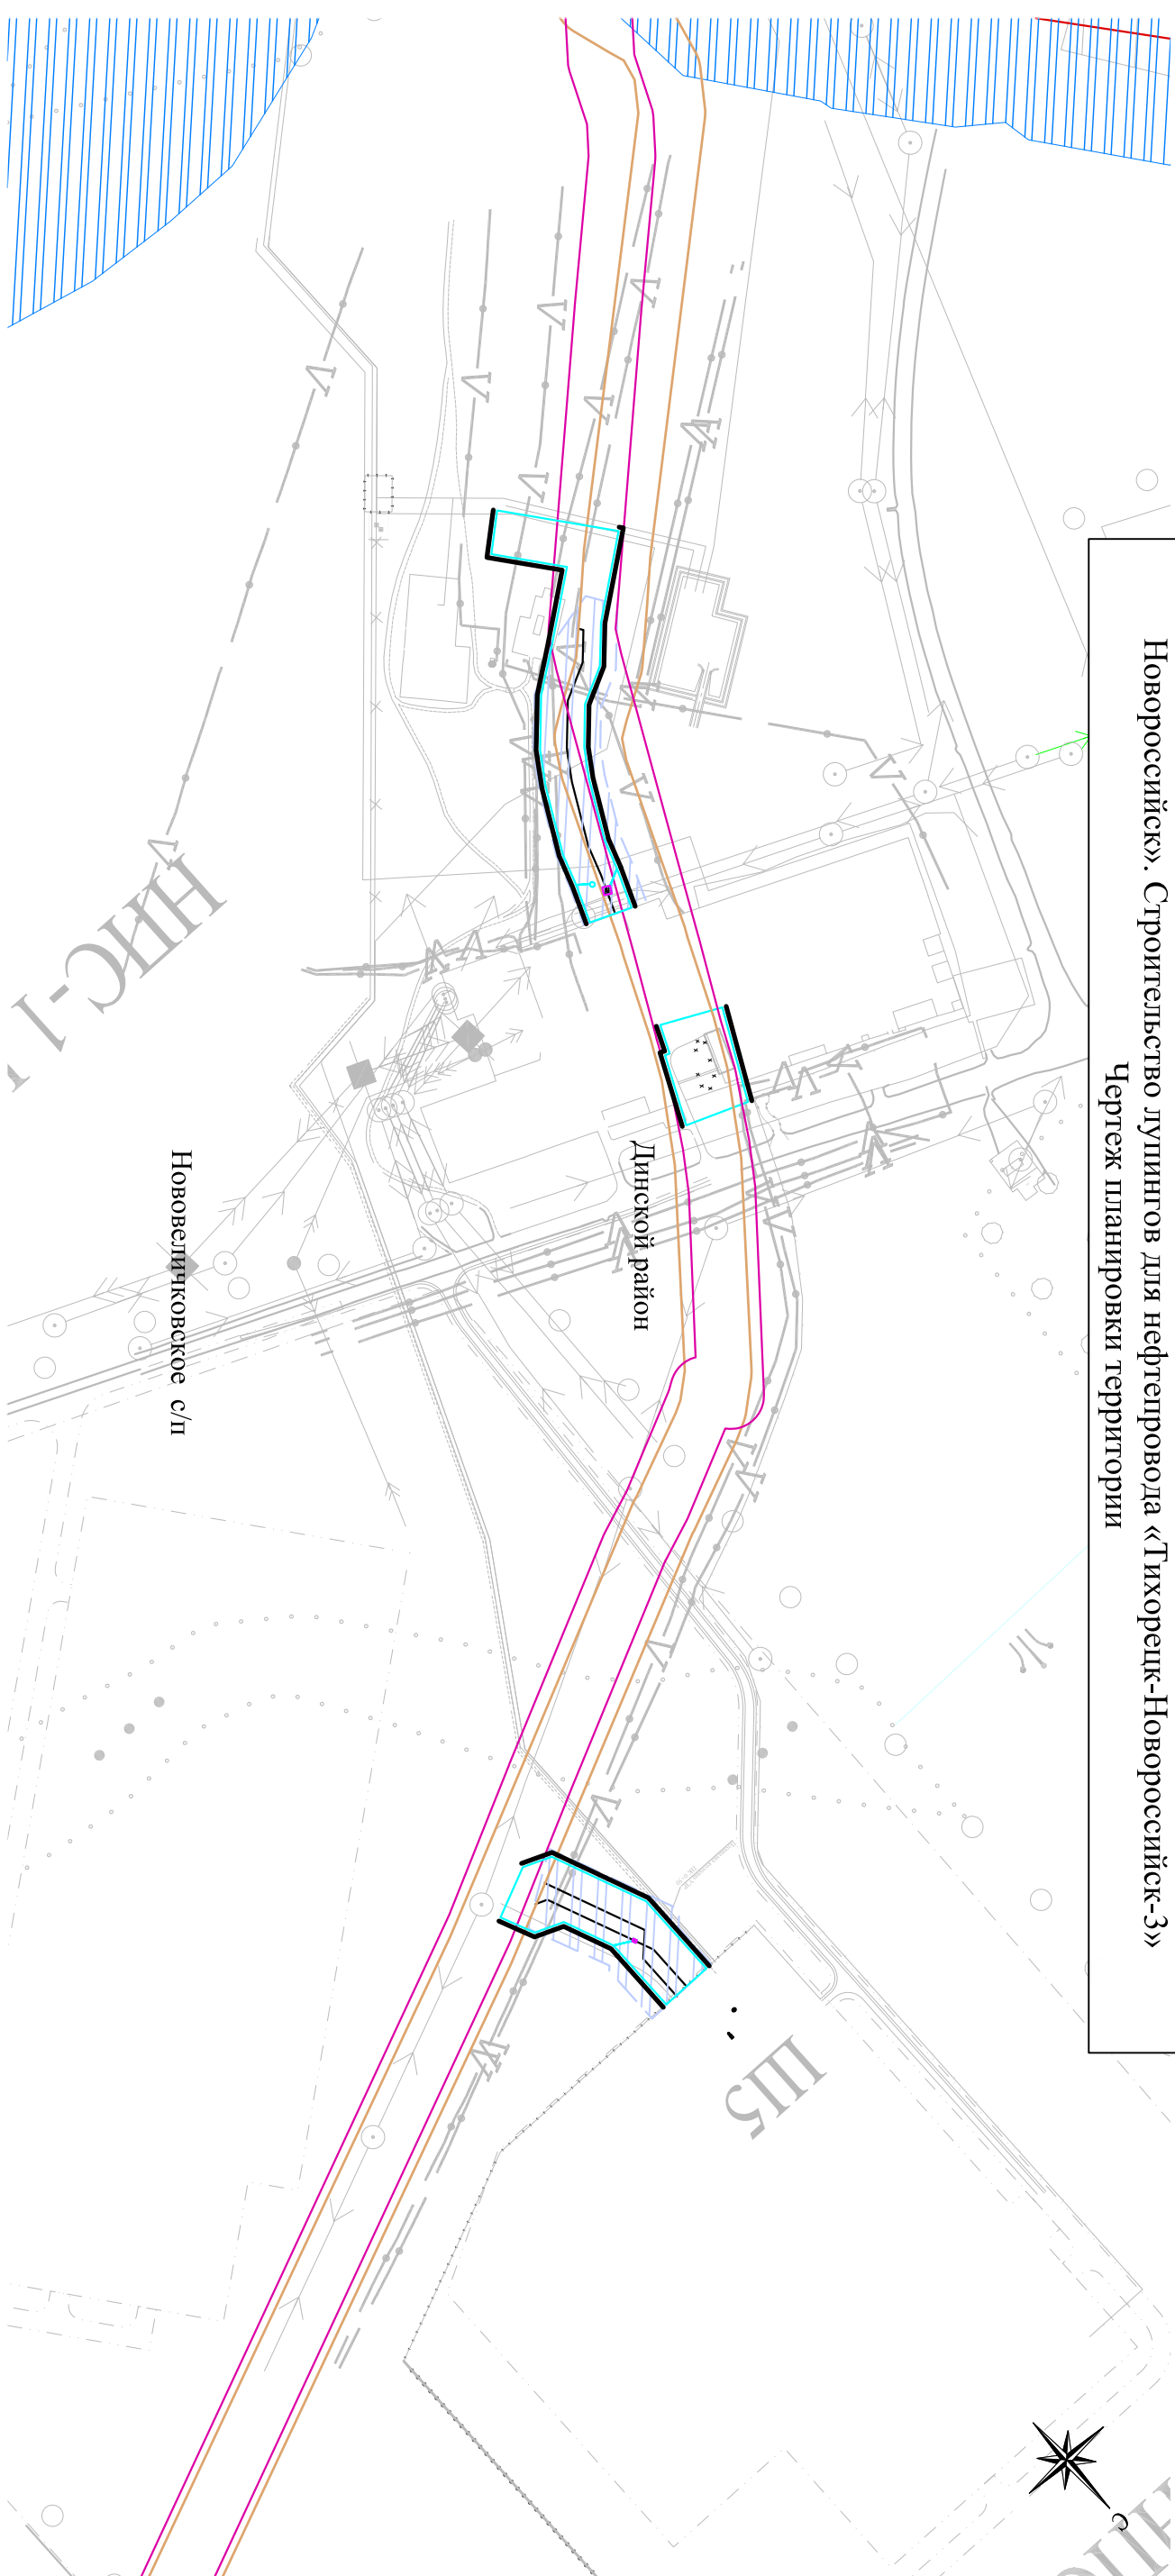

Условные обозначения:

- граница формируемого земельного участка
- граница размещения объекта
- граница земельного участка на период строительства
- ось проектируемого нефтепровода
- охранный зона проектируемого нефтепровода
- проектируемая красная линия
- существующие дороги
- охранный зона магистрального трубопровода "Тихорецк - Новороссийск 1", Ду 500
- охранный зона магистрального трубопровода "Тихорецк - Новороссийск 2", Ду 800
- ▨ водоохранная зона
- ▨ дорожные плиты

Проектируемые красные линии совпадают с границей зон планируемого размещения объекта. Для читаемости они условно вынесены на 3 м.

						<p>Краснодарский край, Динской район, Нововельчковское с/п</p> <p>Документация по планировке территории (проект планировки территории) для размещения объекта: «Проект «Юг». 1 этап. Реконструкция магистральных трубопроводов «Тихорецк - Новороссийск». Строительство дулингов для нефтепровода «Тихорецк-Новороссийск-3»</p>				
Изм.	Кол.уч.	Листы	N док.	Подп.	Дата					
Директор		Коваленко Д.П.					Заказчик: ОАО "Черномортрансгаз"	Стадия	Лист	Листов
Инженер		Мари Ж.И.					Чертеж планировки территории М1:5000		21	46

ООО "СТГ", электричество, оценка"  
г. Москва, ул. Бухартова 1-я, д. 12/11  
корп. 17-18.