


Документация по планировке территории (проект планировки территории) для размещения объекта: «Проект «Юг». 1 этап. Реконструкция магистральных трубопроводов «Тихорецк - Новороссийск». Строительство лупингов для нефтепровода «Тихорецк-Новороссийск-3»

Чертеж планировки территории

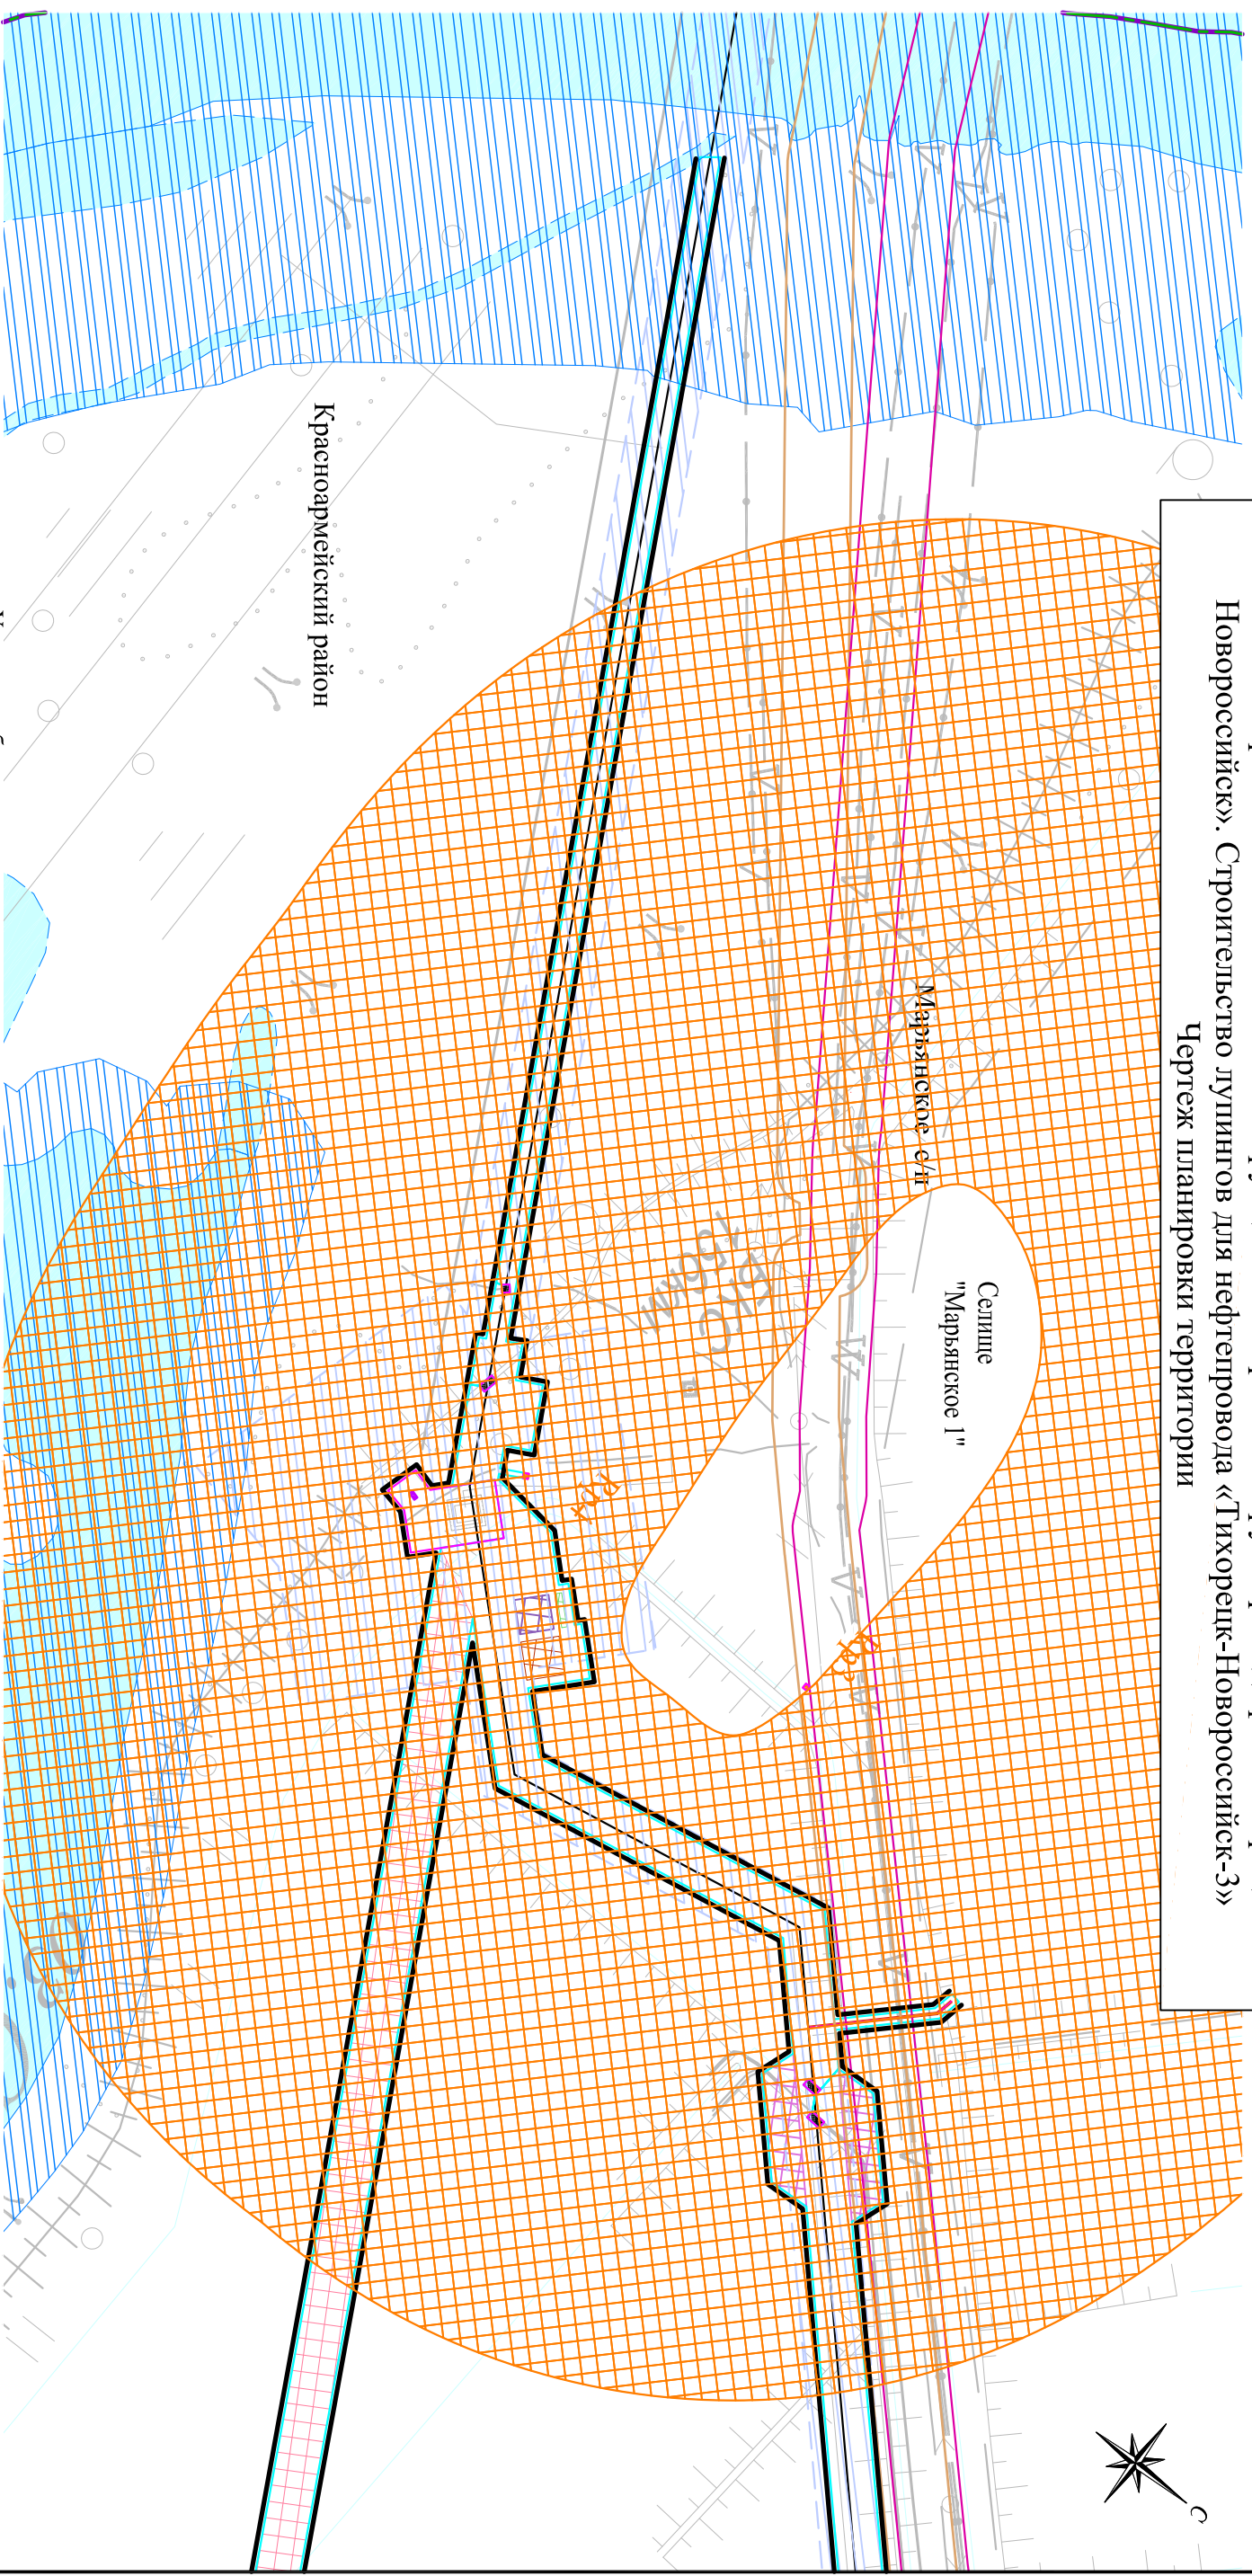

Красноармейский район

Условные обозначения

- | | | | |
|--|--|--|--|
| | граница формируемого земельного участка для размещения объекта | | площадка складирования минерального грунта |
| | граница земельного участка на период строительства ось проектируемого нефтепровода | | шламовый амбар №2-8, №2-9, №2-6, №2-7 |
| | охранная зона проектируемого нефтепровода | | амбар № 2-2 для ПИ |
| | существующие дороги | | дренажный кабель |
| | охранная зона магистрального трубопровода "Тихорецк - Новороссийск 1", Ду 500 | | водоохранная зона |
| | охранная зона магистрального трубопровода "Тихорецк - Новороссийск 2", Ду 800 | | дорожные плиты |
| | площадка для временного съезда | | проектируемая красная линия |
| | репер | | охранная зона памятников Селище "Марьянское 1" |
| | планируемое устройство обводных каналов | | |
| | охранная зона проектируемой ЛЭП | | |
| | площадка под буровое оборудование | | |
| | пункт контроля и управления | | |
| | проектируемая зона размещения узла запорной арматуры № 15 | | |

Проектируемые красные линии совпадают с границей зон планируемого размещения объекта. Для читаемости они условно вынесены на 3 м.

Изм.	Кол.уч.	Лист	N док.	Подп.	Дата	<p>Краснодарский край, Красноармейский район, Марьянское с/п</p> <p>Документация по планировке территории (проект планировки территории) для размещения объекта: «Проект «Юг». 1 этап. Реконструкция магистральных трубопроводов «Тихорецк - Новороссийск». Строительство лупингов для нефтепровода «Тихорецк-Новороссийск-3»</p>	<p>Стадия</p> <p>Лист</p> <p>Листов</p>	
Директор	Коваленко Д.П.							Заказчик: ОАО "Черномортрансгаз"
Инженер	Мари Ж.И.							Чертеж планировки территории М1:5000
<p>ООО "ЭТИ" электротехническое, оценка" г. Москва, ул. Бухарцова 1-я, д. 12/11 корп. 17-18.</p>								