
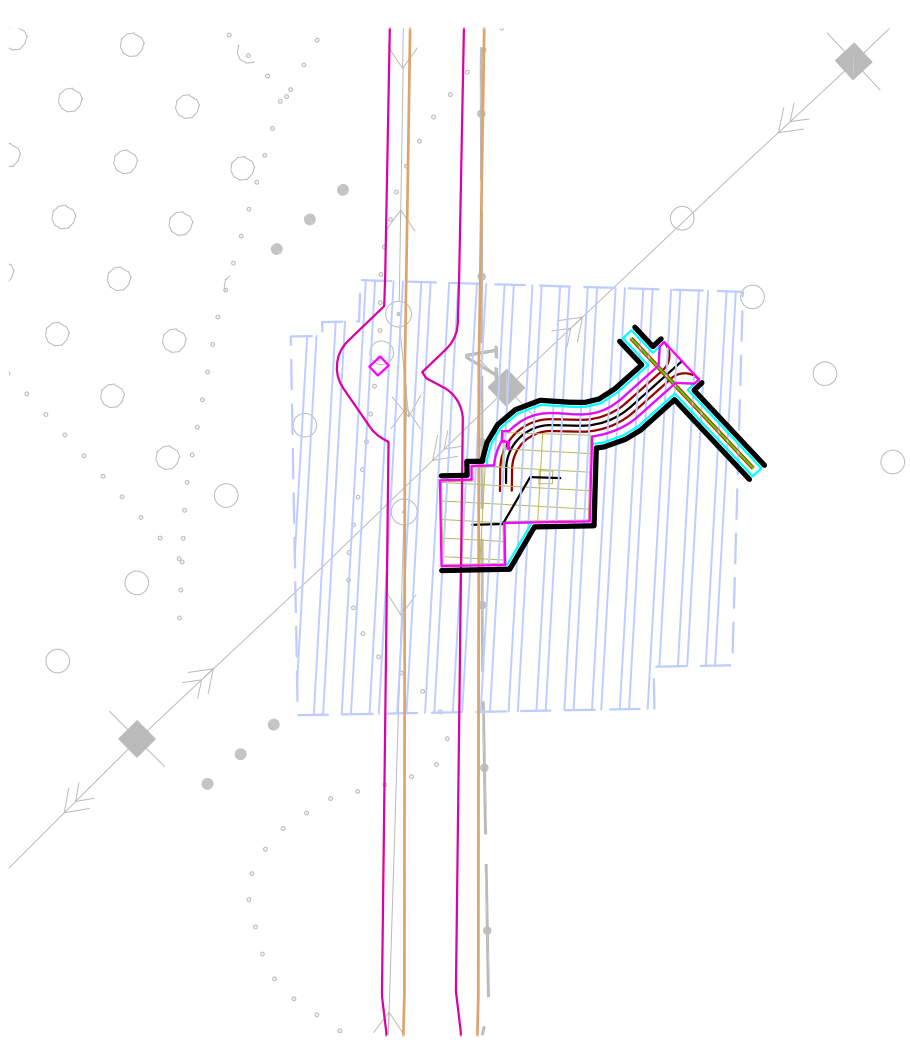


Документация по планировке территории (проект планировки территории) для размещения объекта: «Проект «Юг». 1 этап. Реконструкция магистральных трубопроводов «Тихорецк - Новороссийск». Строительство лупингов для нефтепровода «Тихорецк-Новороссийск-3»
Чертеж планировки территории

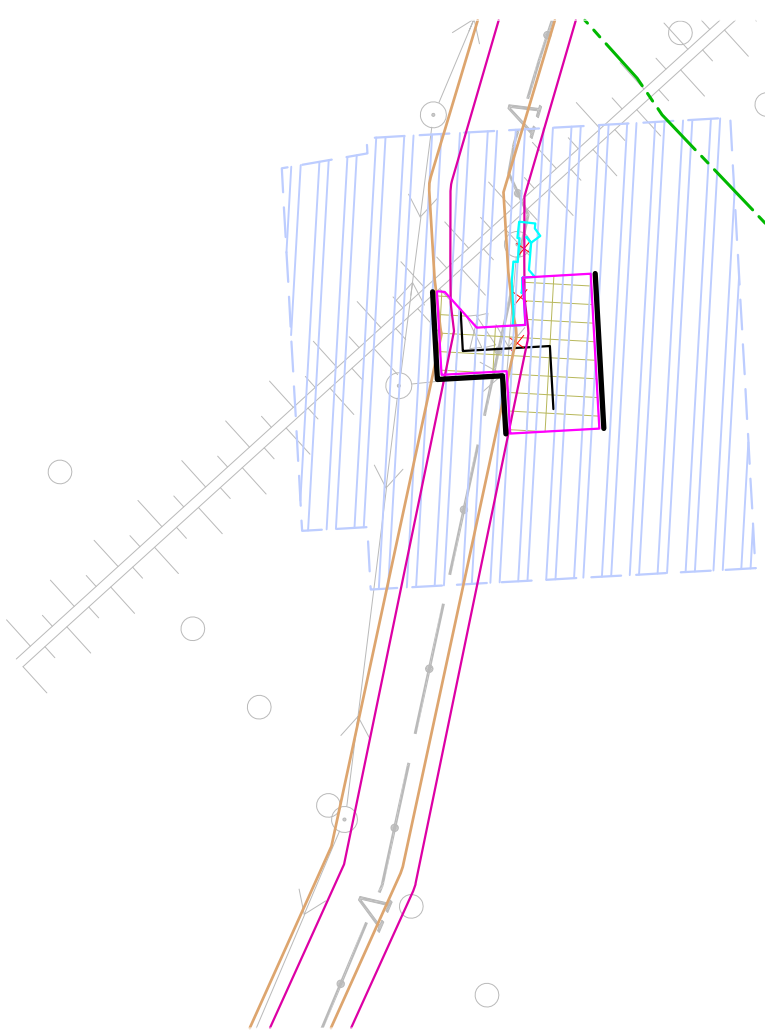

- Условные обозначения:**
- граница формируемого земельного участка
 - для размещения объекта
 - граница земельного участка на период строительства
 - ось проектируемого нефтепровода
 - охранная зона проектируемого нефтепровода
 - существующие дороги
 - охранная зона магистрального трубопровода "Тихорецк - Новороссийск 1", Ду 500
 - охранная зона магистрального трубопровода "Тихорецк - Новороссийск 2", Ду 800
 - охранная зона проектируемой ЛЭП
 - проектируемая зона размещения узла запорной арматуры № 12, 13, 14
 - проектируемая подвездная дорога
 - x x x демонтаж

- проектируемая красная линия
- проектируемая ВЛ 6 кВ

Проектируемые красные линии совпадают с границей зон планируемого размещения объекта. Для читаемости они условно вынесены на 3 м.

Краснодарский край, Кореновский район, Планировское с/п			
Документация по планировке территории (проект планировки территории) для размещения объекта: «Проект «Юг». 1 этап. Реконструкция магистральных трубопроводов «Тихорецк - Новороссийск». Строительство лупингов для нефтепровода «Тихорецк-Новороссийск-3»			
Изм.	Кол.уч.	Лист	№ док.
		Подп.	Дата
Директор		Коваленко Д.П.	
Инженер		Мари Ж.И.	
Заказчик: ОАО "Черноморнефтегаз"		Стадия	Лист
Чертеж планировки территории		20	46
М1:5000		ООО "БТИ, земельстройств. оценка" г. Москва, ул. Бухарстова 1-я, д. 12/11 корп. 17-18.	