
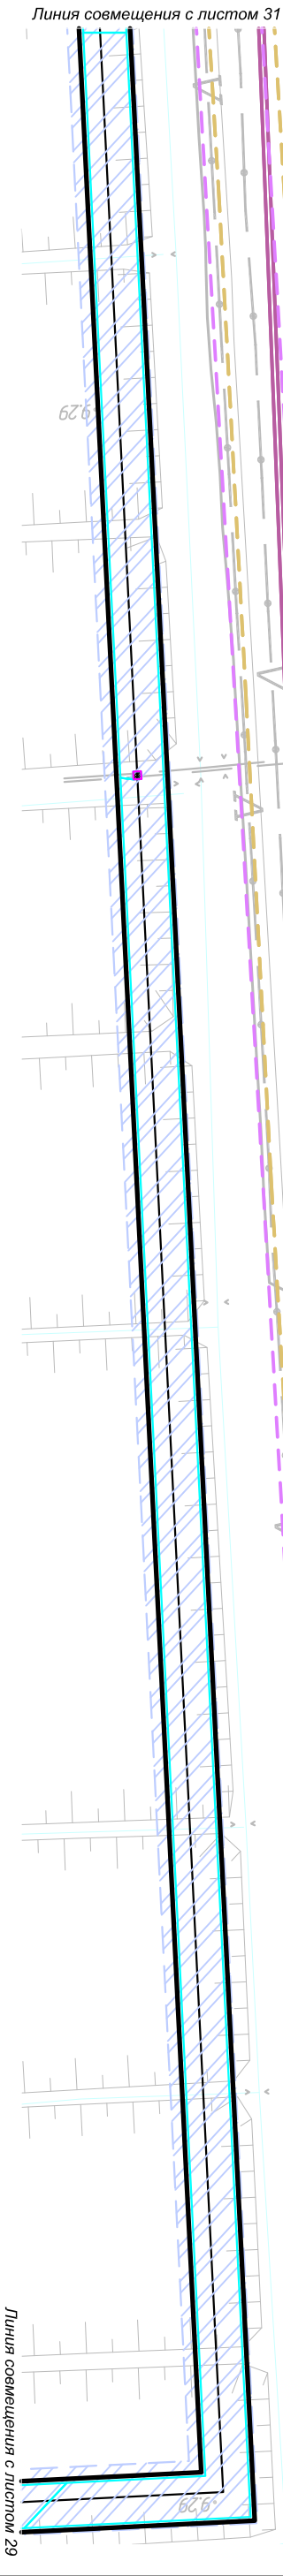


Документация по планировке территории (проект планировки территории) для размещения объекта:
 «Проект «Юг». 1 этап. Реконструкция магистральных трубопроводов «Тихорецк - Новоросси́йск». Строительство
 лу́пингов для нефтепровода «Тихорецк - Новоросси́йск - 3»
 Чертеж планировки территории

Федоровский канал

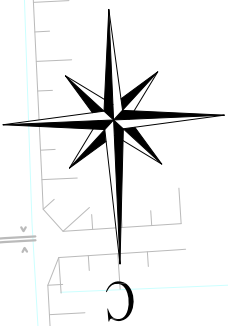

Условные обозначения:

- граница формируемого земельного участка для размещения объекта
- граница земельного участка на период строительства
- ось проектируемого нефтепровода
- охранный зона проектируемого нефтепровода
- охранный зона магистрального трубопровода "Тихорецк - Новоросси́йск-1" Ду500 на территории Крымского района
- охранный зона магистрального трубопровода "Тихорецк - Новоросси́йск-2" Ду800 на территории Крымского района
- охранный зона объекта: Кабельная линия связи "Тихорецк-Новоросси́йск".
- проектируемая красная линия
- дорожные плиты
- существующие дороги
- каналы, ручьи

Проектируемые красные линии совпадают с границей зон планируемого размещения объекта. Для читаемости они условно вынесены на 3 м.

Краснодарский край, Абинский район, Федоровское сельское поселение									
<i>Документация по планировке территории (проект планировки территории) для размещения объекта: «Проект «Юг». 1 этап. Реконструкция магистральных трубопроводов «Тихорецк - Новоросси́йск». Строительство лу́пингов для нефтепровода «Тихорецк - Новоросси́йск - 3»</i>									
Изм.	Колуч.	Лист	№ док.	Подп.	Дата				
Директор					ДП. Коваленко				
Инженер					Ж.И. Мару				
Заказчик: ОАО "Черномортранснефть"						Стадия	Лист	Листов	
Чертеж планировки территории М 1:5000						30	46		
ООО "БТИ, землеустроительство, оценочная компания" г. Москва, ул. Бухарестова 1-я, д. 12/11 корп. 17-18									