


Документация по планировке территории (проект планировки территории) для размещения объекта:
«Проект «ЮГ». 1 этап. Реконструкция магистральных трубопроводов «Тихорецк - Новороссийск». Строительство
лупингов для нефтепровода «Тихорецк - Новороссийск - 3»
Чертеж планировки территории

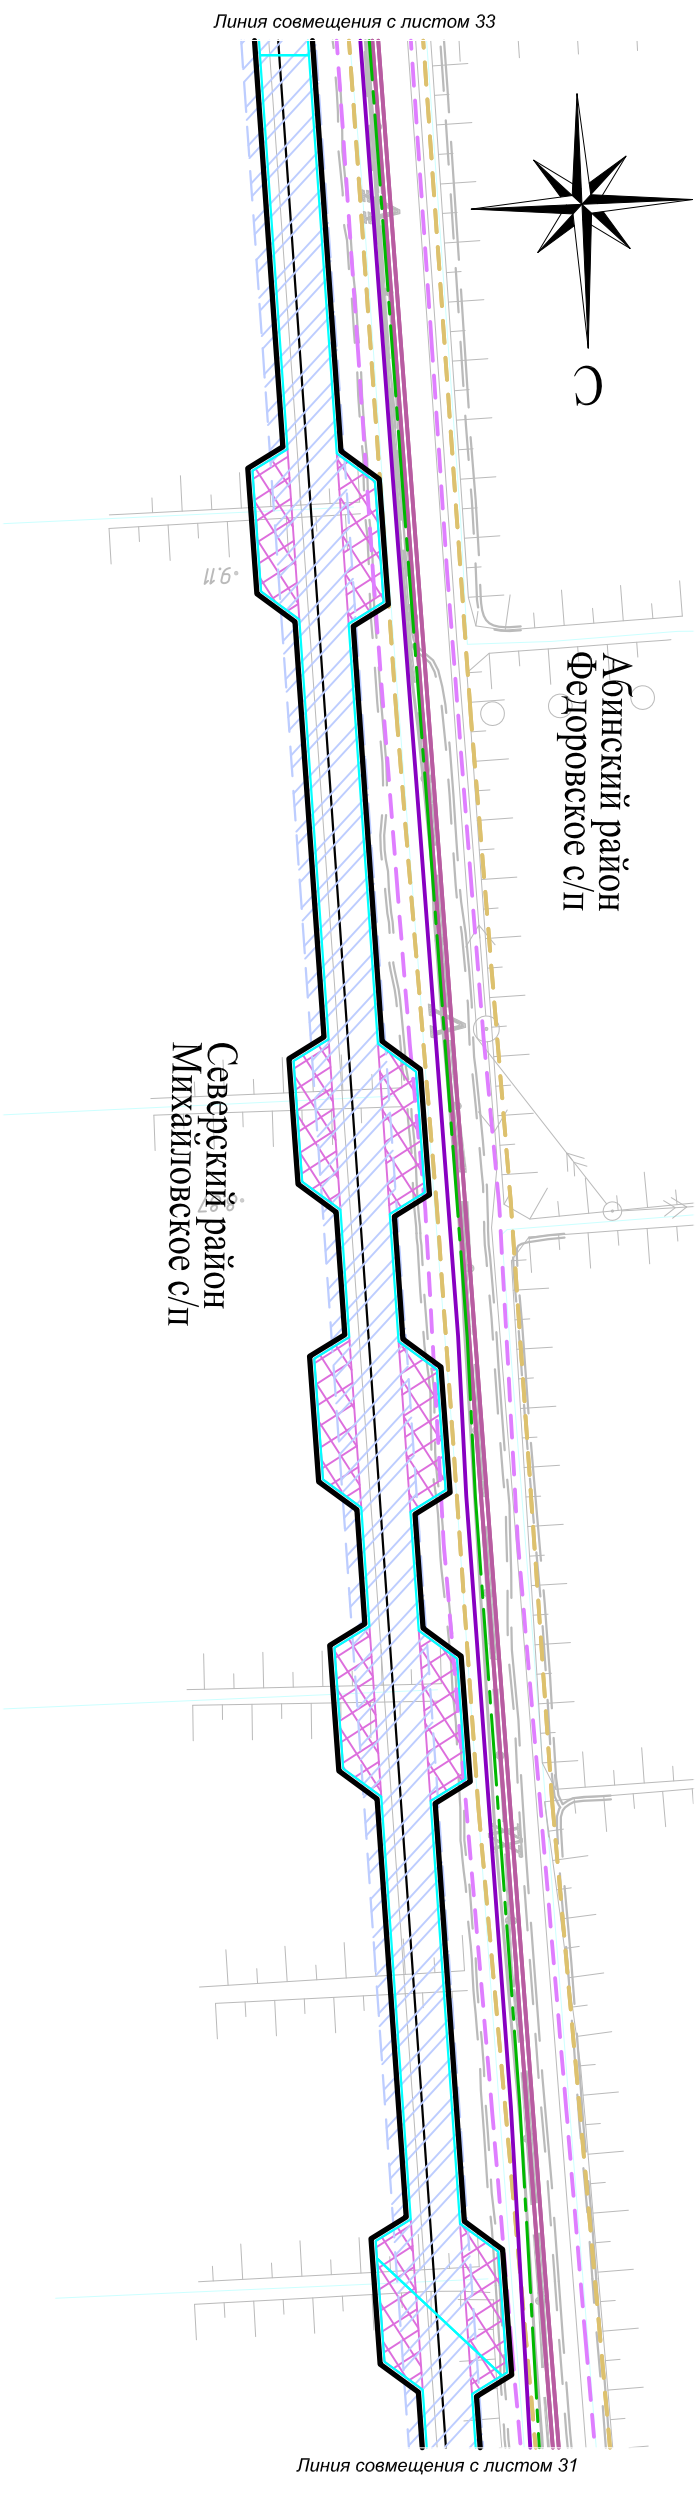

Условные обозначения:

- граница формируемого земельного участка для размещения объекта
- граница земельного участка на период строительства
- граница района
- граница сельских поселений
- ось проектируемого нефтепровода
- охранная зона проектируемого нефтепровода
- охранная зона магистрального трубопровода "Тихорецк - Новороссийск-1" ДУ 500 на территории Крымского района
- охранная зона магистрального трубопровода "Тихорецк - Новороссийск-2" ДУ 800 на территории Крымского района
- охранная зона объекта: Кабельная линия связи "Тихорецк-Новороссийск". Назначение: линейно-кабельное сооружение связи
- охранная зона существующей ВЛ 35 кВ
- планируемое устройство обводных каналов
- существующие дороги
- ручьи, каналы
- проектируемая красная линия

Проектируемые красные линии совпадают с границей зон планируемого размещения объекта. Для читаемости они условно вынесены на 3 м.

						Краснодарский край, Северский район, Михайловское сельское поселение Документация по планировке территории (проект планировки территории) для размещения объекта: «Проект «ЮГ». 1 этап. Реконструкция магистральных трубопроводов «Тихорецк - Новороссийск». Строительство лупингов для нефтепровода «Тихорецк - Новороссийск - 3»	Заказчик: ОАО «Черномортранснефть»	Стадия	Лист	Листов
Изм.	Колуч.	Лист	№ док.	Подп.	Дата			32	46	
Инженер	Ж.И. Мару	[подпись]						ООО «БТИ, землеустройство, оценка» г. Москва, ул. Бухарстова 1-я, д. 12/11 корпус 17-18		
Директор	Д.П. Коваленко	[подпись]				Чертеж планировки территории М 1:5000				