


Документация по планировке территории (проект планировки территории) для размещения объекта:  
 «Проект «Юг». 1 этап. Реконструкция магистральных трубопроводов «Тихорецк - Новороссийск». Строительство  
 лупингов для нефтепровода «Тихорецк - Новороссийск - 3»  
 Чертеж планировки территории

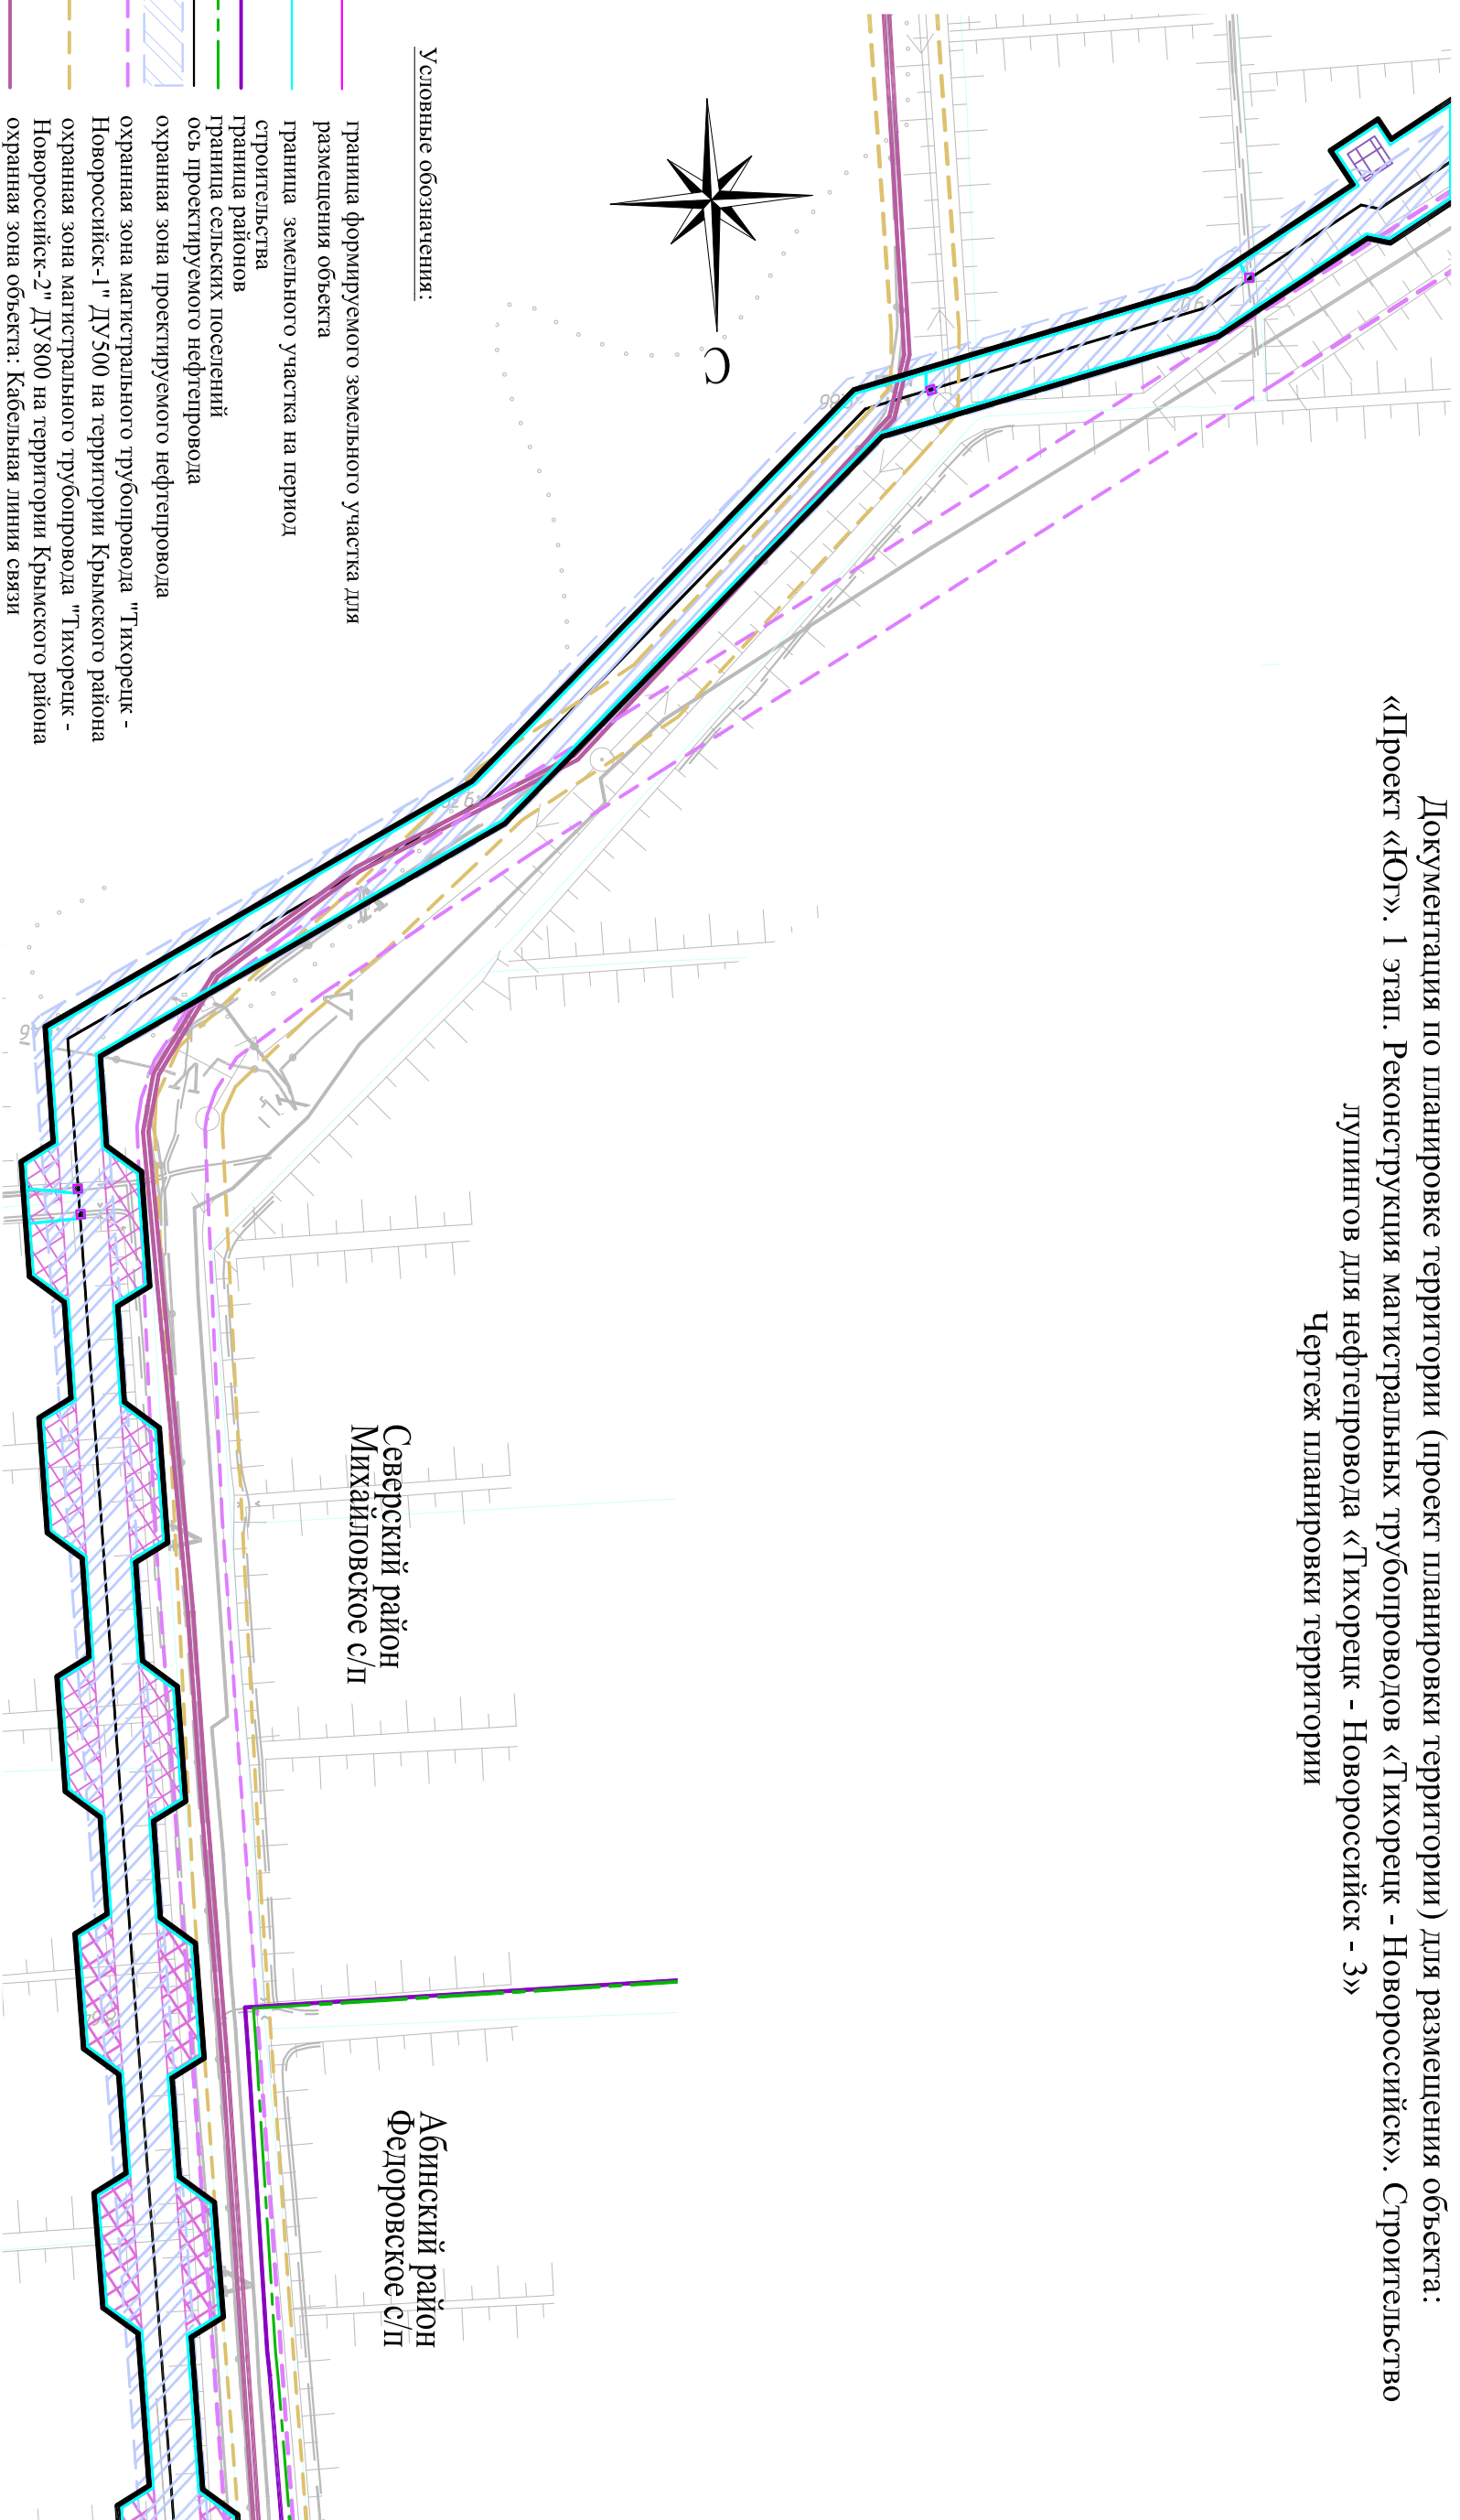

Условные обозначения:

- граница формируемого земельного участка для размещения объекта
- граница земельного участка на период строительства
- граница районов граница сельских поселений
- ось проектируемого нефтепровода
- охранная зона проектируемого нефтепровода
- охранная зона магистрального трубопровода "Тихорецк - Новороссийск-1" ДУ500 на территории Крымского района
- охранная зона магистрального трубопровода "Тихорецк - Новороссийск-2" ДУ800 на территории Крымского района
- охранная зона объекта: Кабельная линия связи "Тихорецк-Новороссийск". Назначение: линейно-кабельное сооружение связи
- проектируемая красная линия
- дорожные плиты
- устройство постоянного перепада
- ▨ планируемое устройство обводных каналов
- ▭ существующие дороги
- ручьи, каналы

Проектируемые красные линии совпадают с границей зон планируемого размещения объекта. Для читаемости они условно вынесены на 3 м.

						Краснодарский край, Северский район, Михайловское сельское поселение Документация по планировке территории (проект планировки территории) для размещения объекта: «Проект «Юг». 1 этап. Реконструкция магистральных трубопроводов «Тихорецк - Новороссийск». Строительство лупингов для нефтепровода «Тихорецк - Новороссийск - 3»				
Изм.	Колуч.	Лист	№ док.	Подп.	Дата					
Директор		Д.П. Коваленко					Заказчик: ОАО "Черномортранснефть"	Стадия	Лист	Листов
Инженер		Ж.И. Мару					Чертеж планировки территории М 1:5000	34	46	