


Документация по планировке территории (проект планировки территории) для размещения объекта:
 «Проект «Юг». 1 этап. Реконструкция магистральных трубопроводов «Тихорецк - Новоросси́йск».
 Строительство лупингов для нефтепровода «Тихорецк - Новоросси́йск - 3»
 Чертеж планировки территории

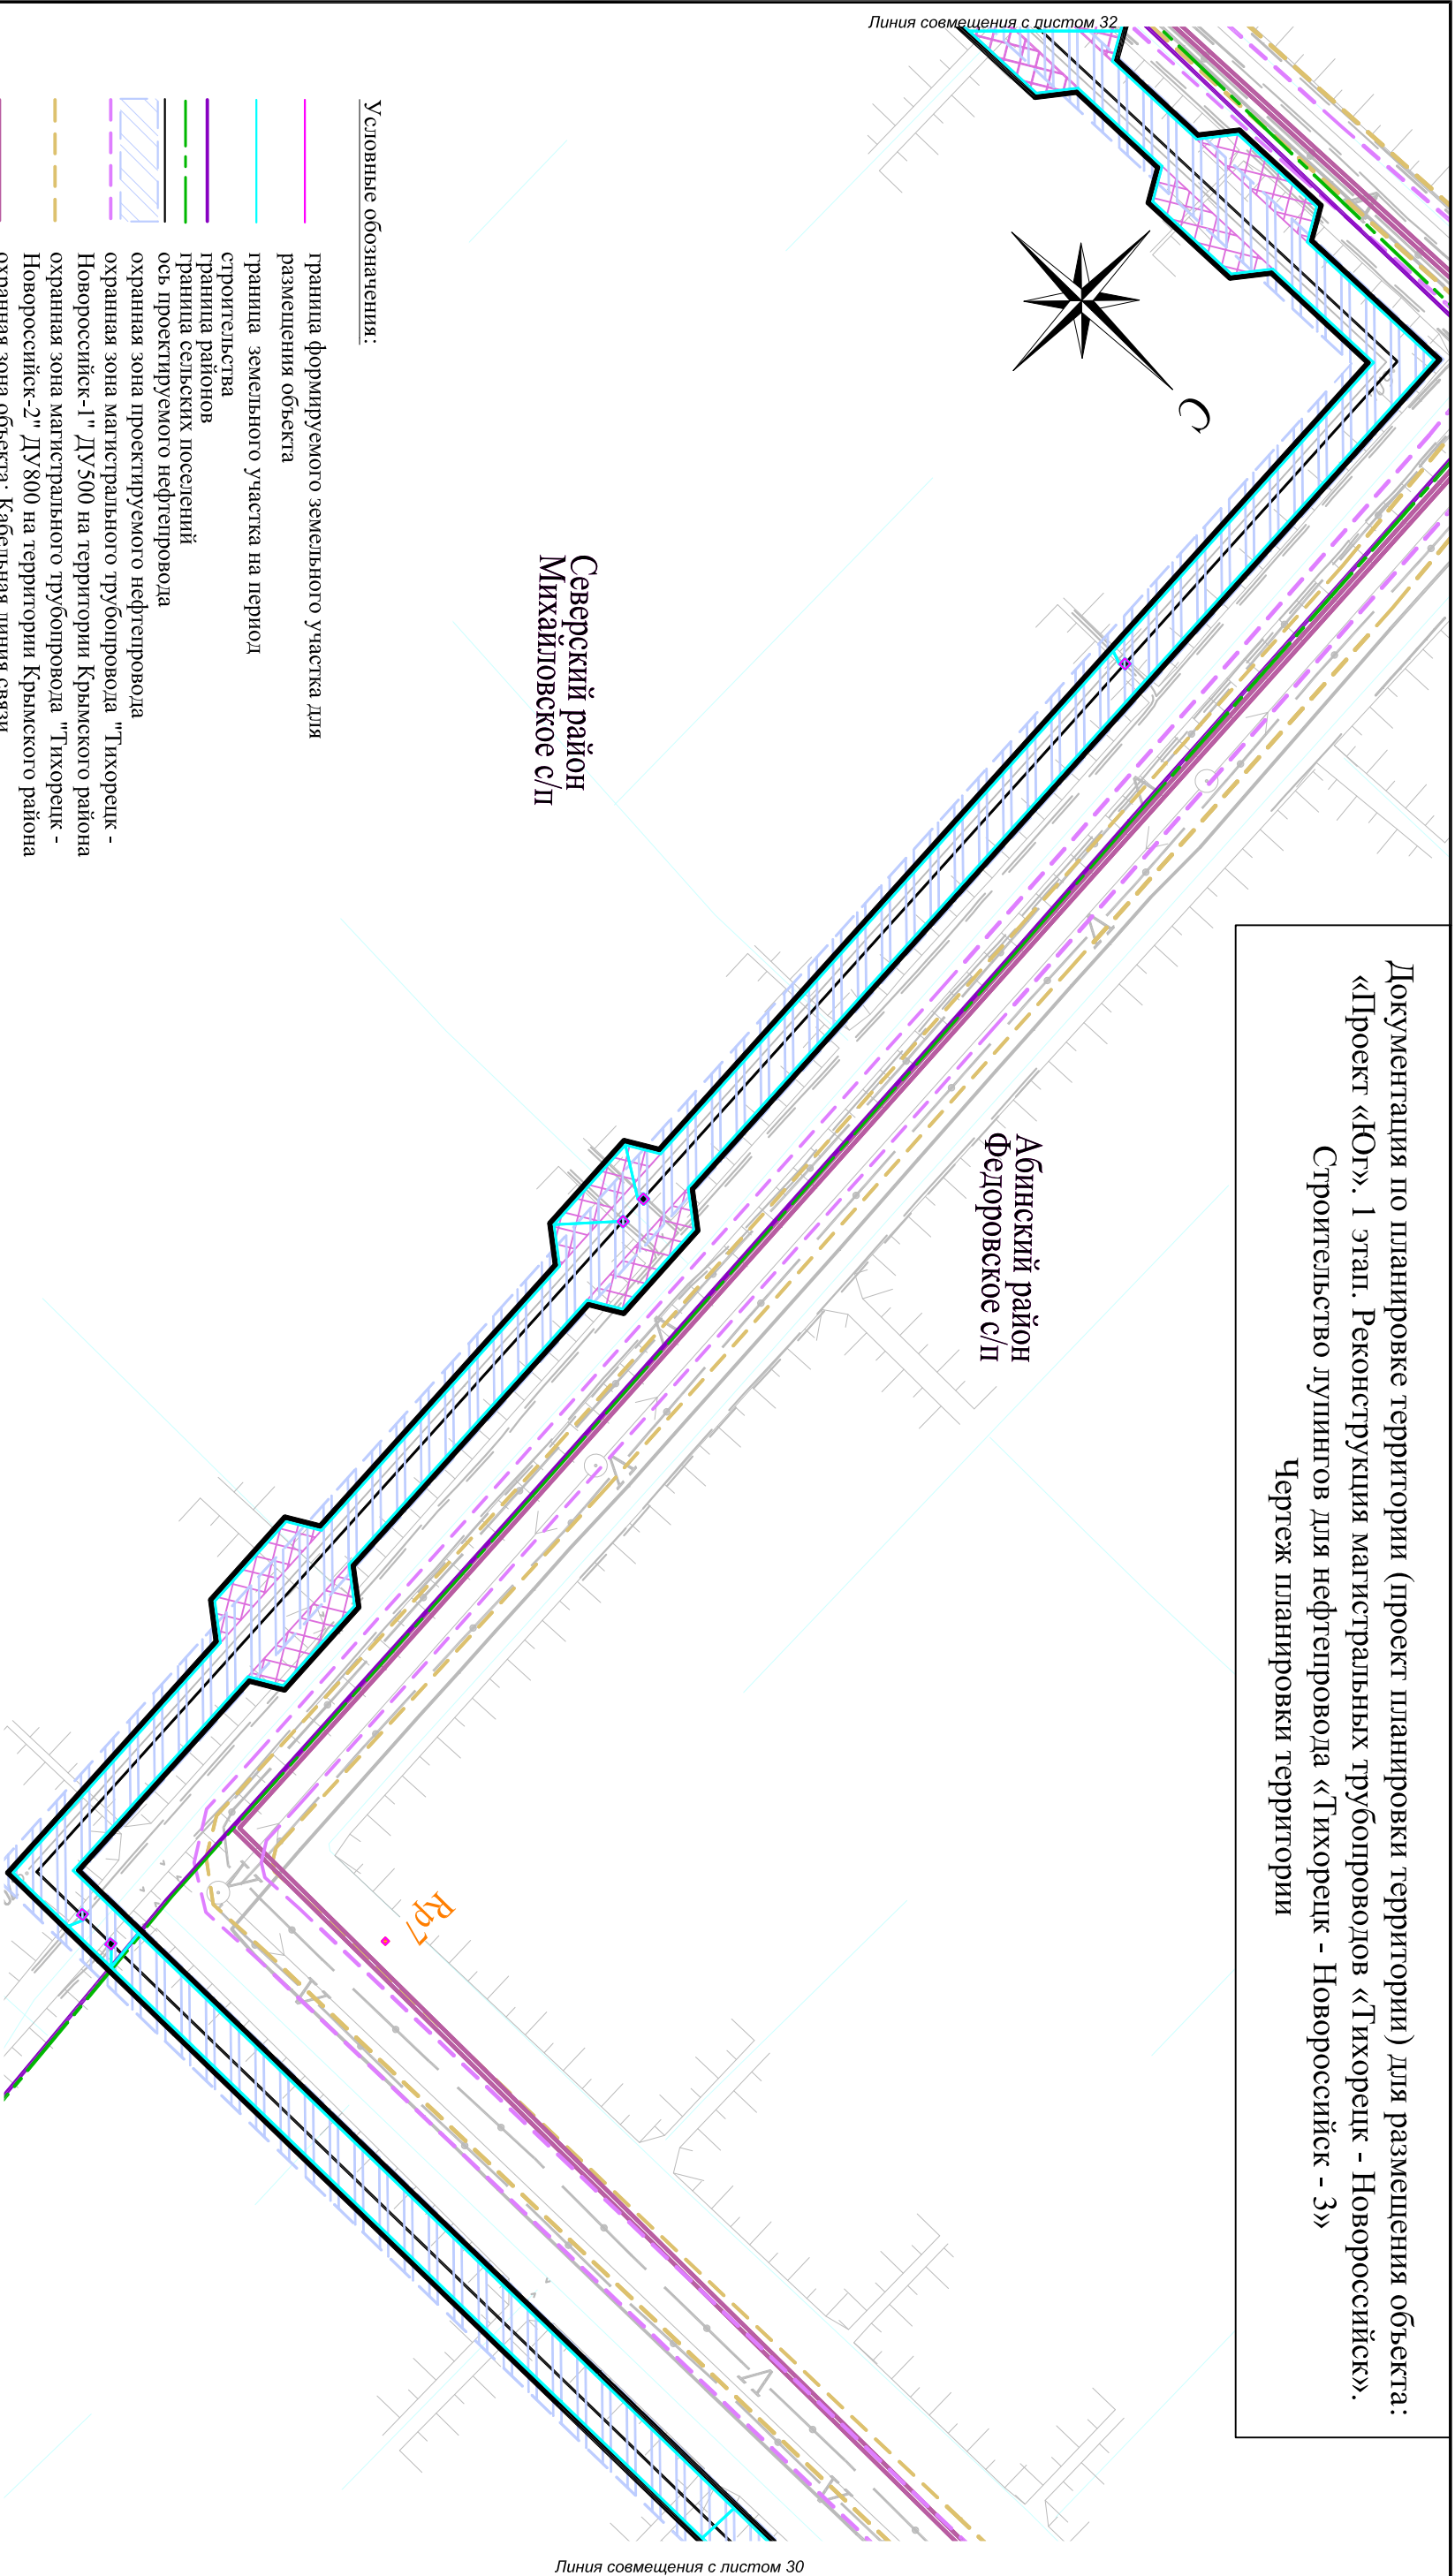

Условные обозначения:

- граница формируемого земельного участка для размещения объекта
- граница земельного участка на период строительства
- граница районов граница сельских поселений
- ось проектируемого нефтепровода
- охранная зона проектируемого нефтепровода
- охранная зона магистрального трубопровода "Тихорецк - Новоросси́йск-1" ДУ 500 на территории Крымского района
- охранная зона магистрального трубопровода "Тихорецк - Новоросси́йск-2" ДУ 800 на территории Крымского района
- охранная зона объекта: Кабельная линия связи "Тихорецк-Новоросси́йск". Назначение: линейно-кабельное сооружение связи
- проектируемая красная линия дорожные плиты
- репер
- планируемое устройство обводных каналов
- существующие дороги
- ручьи, каналы

Проектируемые красные линии совпадают с границей зон планируемого размещения объекта. Для читаемости они условно вынесены на 3 м.

						Краснодарский край, Абинский район, Федоровское сельское поселение и Северский район, Михайловское сельское поселение Документация по планировке территории (проект планировки территории) для размещения объекта: «Проект «Юг». 1 этап. Реконструкция магистральных трубопроводов «Тихорецк - Новоросси́йск». Строительство лупингов для нефтепровода «Тихорецк - Новоросси́йск - 3»	Заказчик: ОАО "Черномортранснефть"	Стация	Лист	Листов	
Изм.	Колуч.	Лист	№ док.	Подп.	Дата				31	46	
Директор	Д.П. Коваленко										
Инженер	Ж.И. Мару										
Проектный институт: ООО "Черномортранснефть" Чертеж планировки территории М 1:5000							ООО "БТИ, землеустройство, оценка" г. Москва, ул. Бухарестова 1-я, д. 12/11 корпус 17-18				