Документация по планировке территории (проект планировки территории) для размещения объекта:
«Проект «Юг». 1 этап. Реконструкция магистральных трубопроводов «Тихорецк - Новороссийск». Строительство лупингов для нефтепровода «Тихорецк - Новороссийск - 3»
Чертеж планировки территории

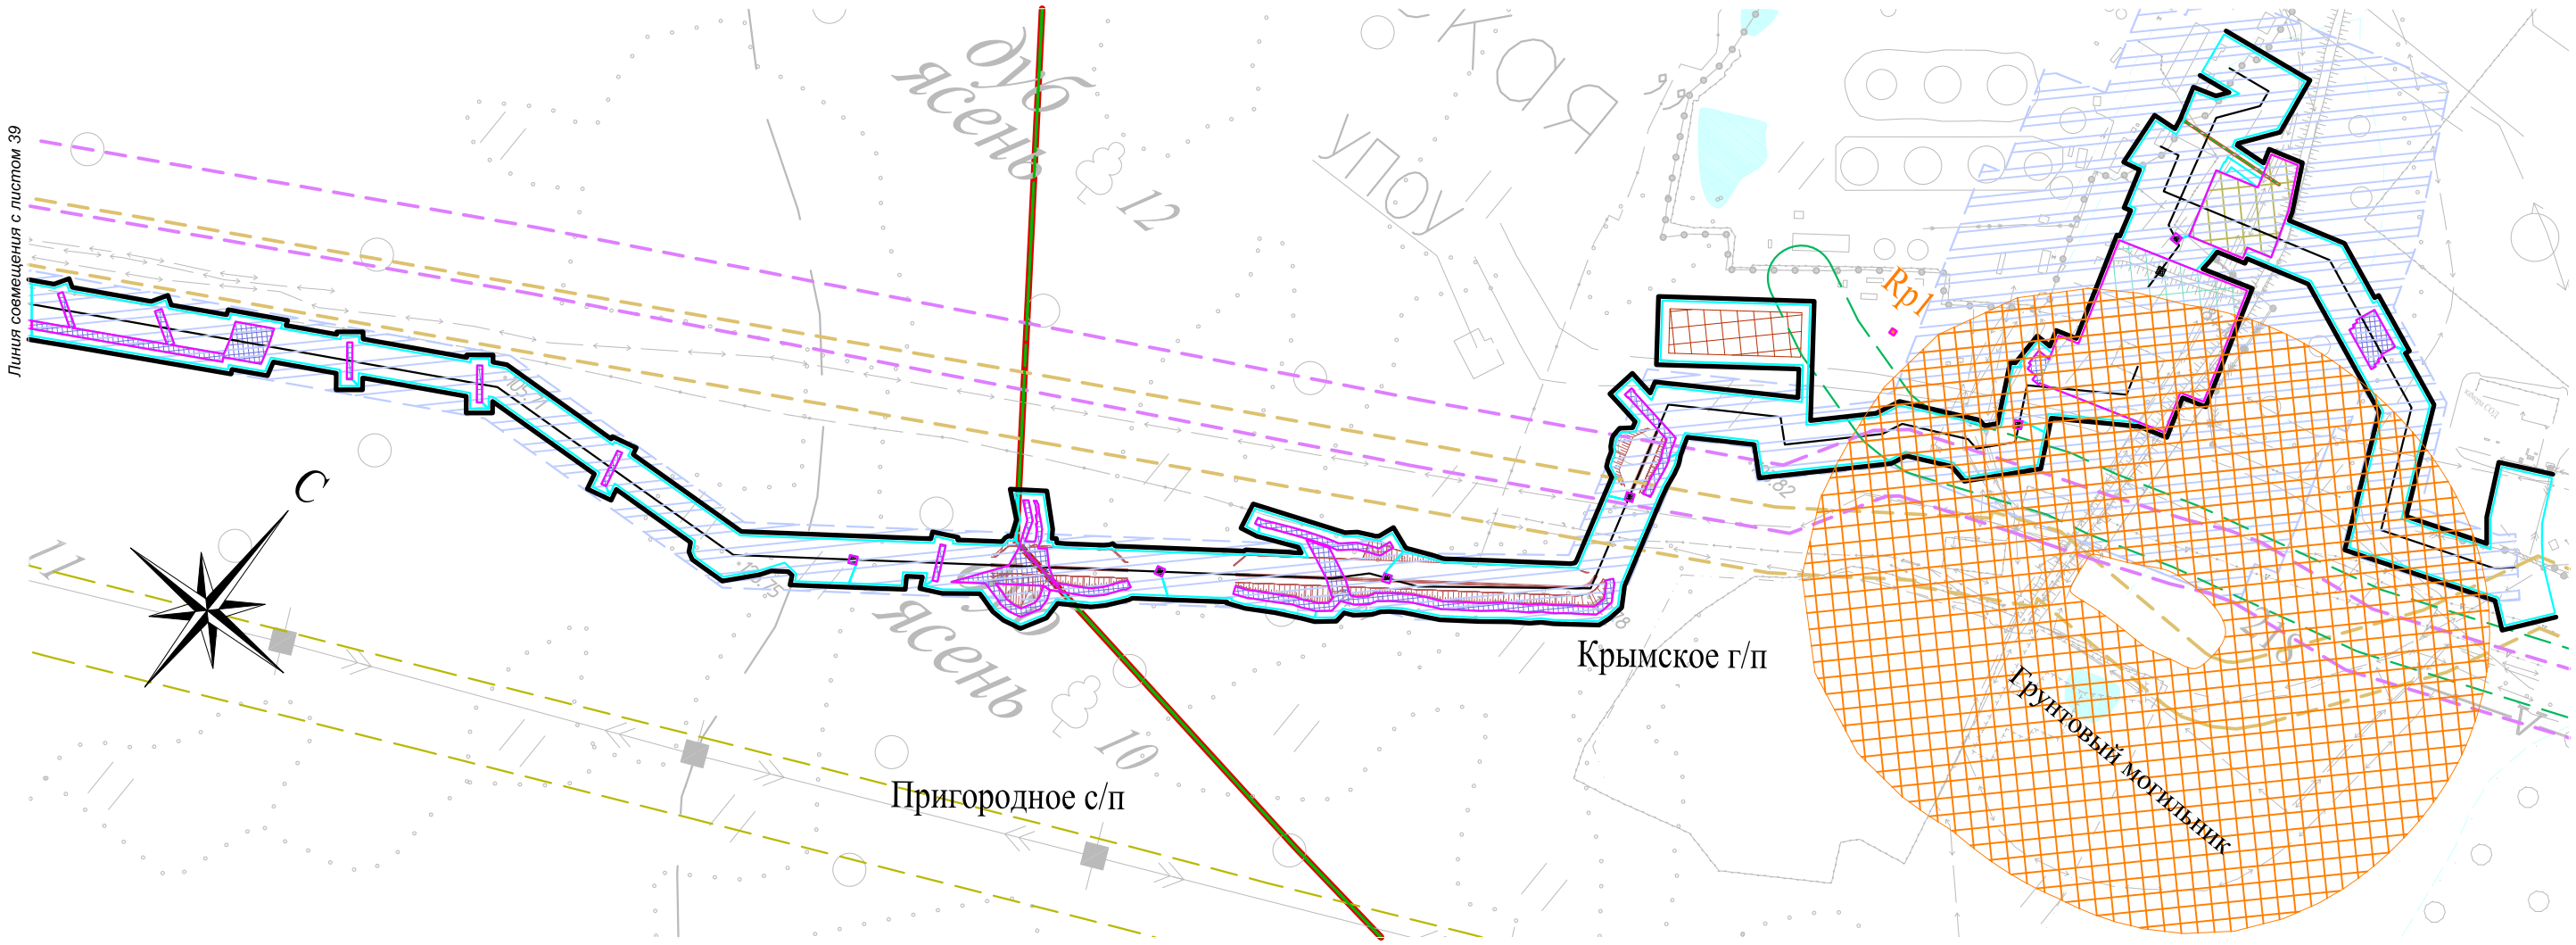

Условные обозначения:

- граница формируемого земельного участка для размещения объекта
- граница земельного участка на период строительства
- граница сельских поселений
- ось проектируемого нефтепровода
- охранная зона проектируемого нефтепровода
- охранная зона магистрального трубопровода "Тихорецк - Новороссийск-1" ДУ500 на территории Крымского района
- охранная зона магистрального трубопровода "Тихорецк - Новороссийск-2" ДУ800 на территории Крымского района
- охранная зона магистрального трубопровода "Крымская-Краснодар" Ду300 (0-100,969 км) Крымская НПС-Карская НПС на территории Крымского района
- охранная зона проектируемой ЛЭП
- проектируемая Кл 400 В
- амбар N3-1 для ГИ №17
- проектируемая зона размещения узла запорной арматуры № 17
- проектируемая зона узла пуска СОД №17
- Rp1 репер
- проектируемая красная линия
- дорожные плиты
- охранная зона памятника "Грунтовый могильник"
- проектируемая Кл 400 В
- инженерная защита
- существующие дороги
- каналы, ручьи

Чертеж планировки территории объекта «Проект «Юг». 1 этап. Реконструкция магистральных трубопроводофв «Тихорецк - Новороссийск». Строительство лупингов для нефтепровода «Тихорецк-Новороссийск-3», проходящего в границах населенного пункта г.Крымск Крымского района в масштабе 1:2000 в соответствии с частью 6 статьи 32 Закона Краснодарского края от 21 июля 2008 года №1540-КЗ "Градостроительный кодекс Краснодарского края" смотри в приложении№1 лист 1-3.

Проектируемые красные линии совпадают с границей зон планируемого размещения объекта. Для читаемости они условно вынесены на 3 м.

Изм.	Кол.уч.	Лист	N°док.	Подп.	Дата	Краснодарский край, Крымский район, Пригородное и Крымское городские поселения		
						Документация по планировке территории (проект планировки территории) для размещения объекта: «Проект «Юг». 1 этап. Реконструкция магистральных трубопроводов «Тихорецк - Новороссийск». Строительство лупингов для нефтепровода «Тихорецк - Новороссийск - 3»		
Директор		Д.П. Коваленко				Заказчик: ОАО "Черномортранснефть"	Стадия	Лист: 38 / Листов: 46
Инженер		Ж.И.Мари				Чертеж планировки территории М 1:5000	ООО "БТИ, землеустройство, оценка" г. Москва, ул. Бухвостова 1-я, д. 12/11 корп. 17-18	

Формат А3