


Документация по планировке территории (проект планировки территории) для размещения объекта:  
«Проект «Юг». 1 этап. Реконструкция магистральных трубопроводов «Тихорецк - Новороссийск». Строительство  
дупингов для нефтепровода «Тихорецк - Новороссийск - 3»

Чертеж планировки территории

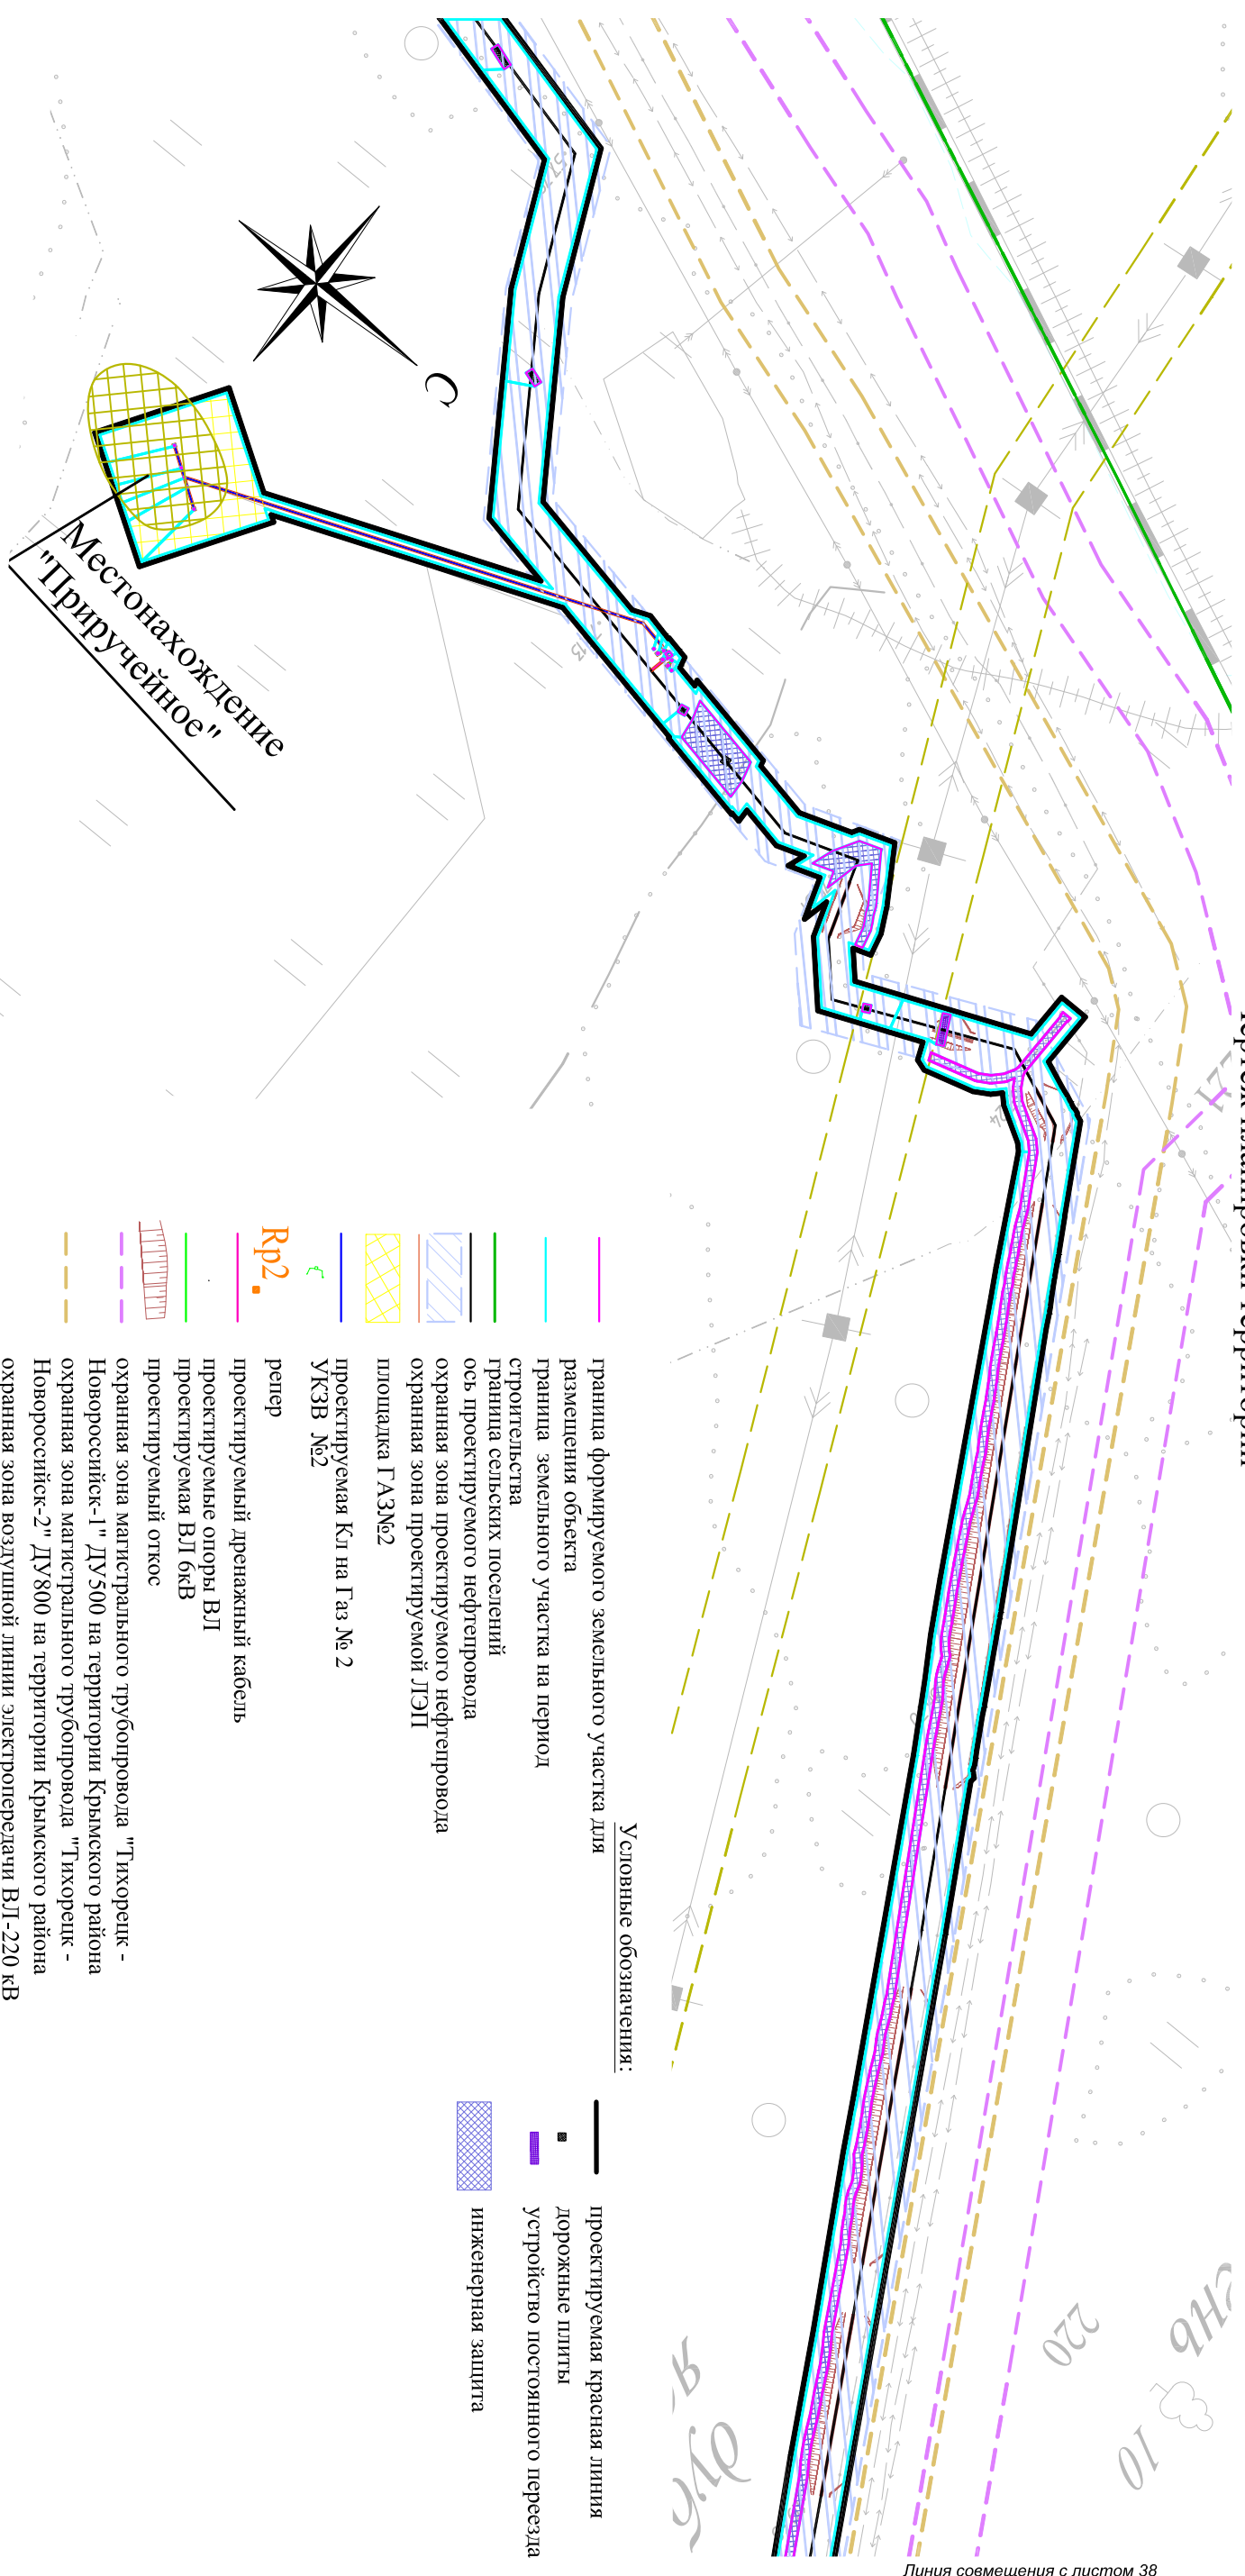

Линия совмещения с листом 40

Линия совмещения с листом 38

- Условные обозначения:
- проектируемая красная линия
  - проектируемая линия
  - дорожные плиты
  - устройство постоянного переезда
  - инженерная защита
  - граница формируемого земельного участка для размещения объекта
  - граница земельного участка на период строительства
  - граница сельских поселений
  - ось проектируемого нефтепровода
  - охранный зона проектируемого нефтепровода
  - площадь ГАЗ№2
  - проектируемая Кл на Газ № 2
  - УКЗВ №2
  - репер
  - проектируемый дренажный кабель
  - проектируемые опоры ВЛ
  - проектируемая ВЛ 6кВ
  - проектируемый откос
  - охранный зона магистрального трубопровода "Тихорецк - Новороссийск-1" ДУ500 на территории Крымского района
  - охранный зона магистрального трубопровода "Тихорецк - Новороссийск-2" ДУ800 на территории Крымского района
  - охранный зона воздушной линии электропередачи ВЛ-220 кВ "Крымская - Кирилловская"
  - участок с признаками объекта культурного наследия

Проектируемые красные линии совпадают с границей зон планируемого размещения объекта. Для читаемости они условно вынесены на 3 м.

		<i>Краснодарский край, Крымский район, Пригородное сельское поселение</i>		
Документация по планировке территории (проект планировки территории) для размещения объекта: «Проект «Юг». 1 этап. Реконструкция магистральных трубопроводов «Тихорецк - Новороссийск». Строительство дупингов для нефтепровода «Тихорецк - Новороссийск - 3»				
Изм.	Колуч.	Лист № док.	Подп.	Дата
Директор	ДЛ Коваленко			
Инженер	Ж.И. Мару			
Заказчик: ОАО «Черномортранснефть»		Стадия	Лист	Листов
Чертеж планировки территории М 1:5000			39	46
		ООО «ТИ», землеустроительство, оценка" г. Москва, ул. Бухарестова 1-я, д. 12/11 корпус 17-18		