


Документация по планировке территории (проект планировки территории) для размещения объекта:
 «Проект «Юг». 1 этап. Реконструкция магистральных трубопроводов «Тихорецк - Новороссийск». Строительство
 луговых для нефтепровода «Тихорецк - Новороссийск - 3»
 Чертеж планировки территории

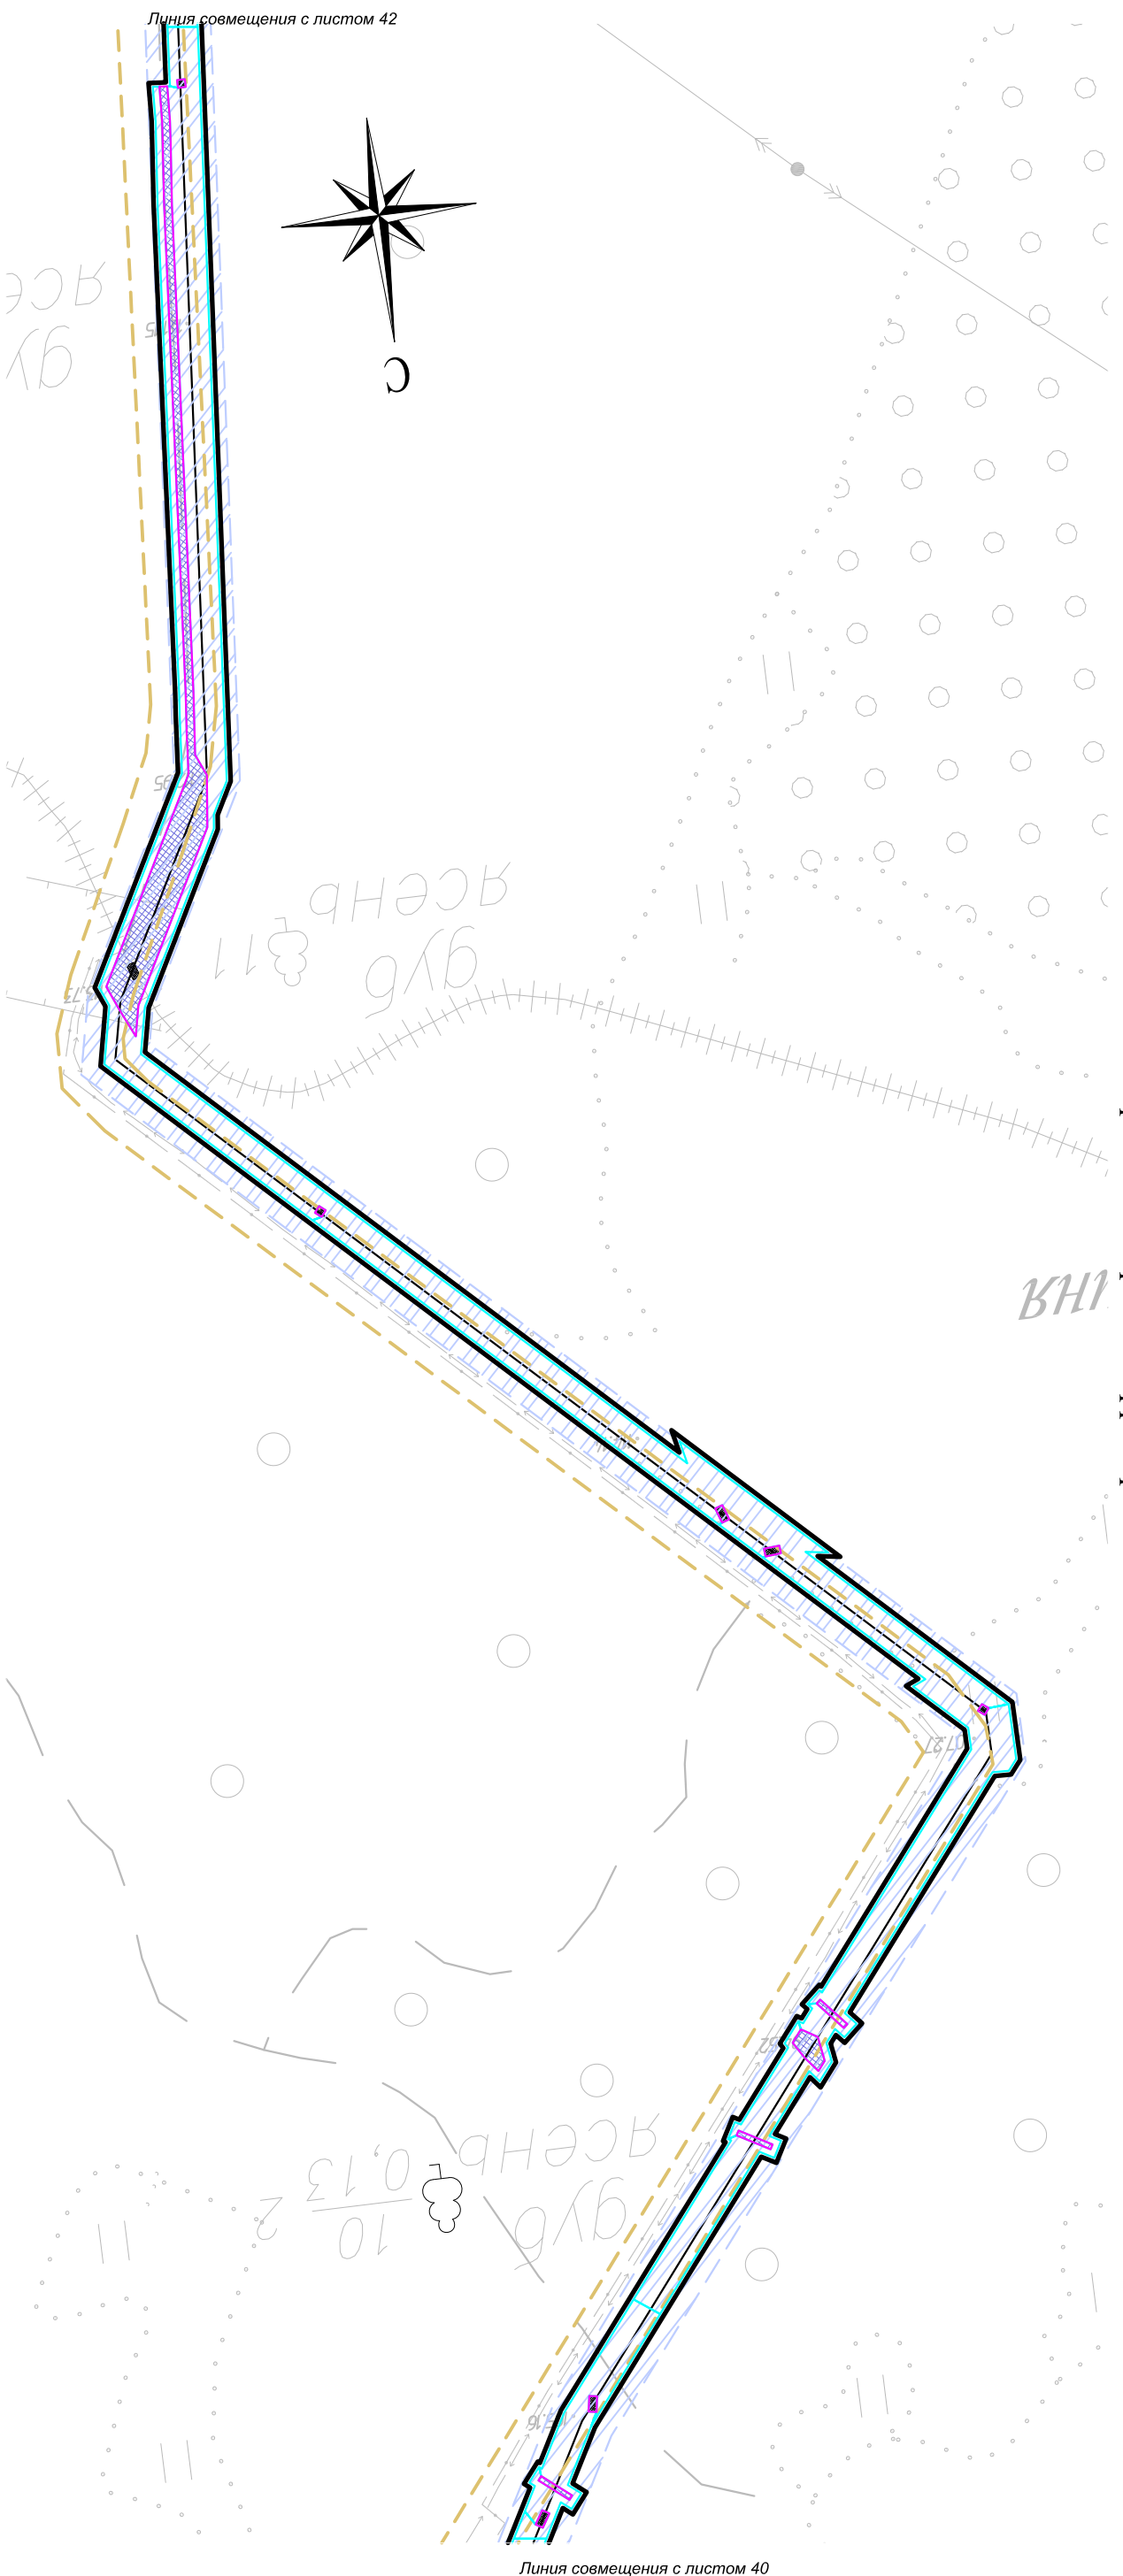

Условные обозначения:

- граница формируемого земельного участка для размещения объекта
- граница земельного участка на период строительства
- существующие дороги
- ось проектируемого нефтепровода
- охранный зона проектируемого нефтепровода
- инженерная защита
- охранный зона магистрального трубопровода "Тихорецк - Новороссийск-2" ДУ800 на территории Крымского района проектируемая красная линия
- дорожные плиты

Проектируемые красные линии совпадают с границей зон планируемого размещения объекта. Для читаемости они условно вынесены на 3 м.

				Краснодарский край, Крымский район, Нижнебаканское сельское поселение	
Документация по планировке территории (проект планировки территории) для размещения объекта: «Проект «Юг». 1 этап. Реконструкция магистральных трубопроводов «Тихорецк - Новороссийск». Строительство луговых для нефтепровода «Тихорецк - Новороссийск - 3»					
Изм.	Колуч.	Лист	№ док.	Подп.	Дата
Директор			ДЛ. Коваленко		
			[Signature]		
Инженер			Ж.И. Мару		
			[Signature]		
Заказчик: ОАО «Черномортранснефть»					
Статья		Лист	Листов		
		41	46		
Чертеж планировки территории М 1:5000					
ООО «БТИ, землеустройство, оценка» г. Москва, ул. Бухарестова 1-я, д. 12/11 корп. 17-18					