


Документация по планировке территории (проект планировки территории) для размещения объекта:
«Проект «Юг». 1 этап. Реконструкция магистральных трубопроводов «Тихорецк - Новороссийск». Строительство
лупингов для нефтепровода «Тихорецк - Новороссийск - 3»
Чертеж планировки территории

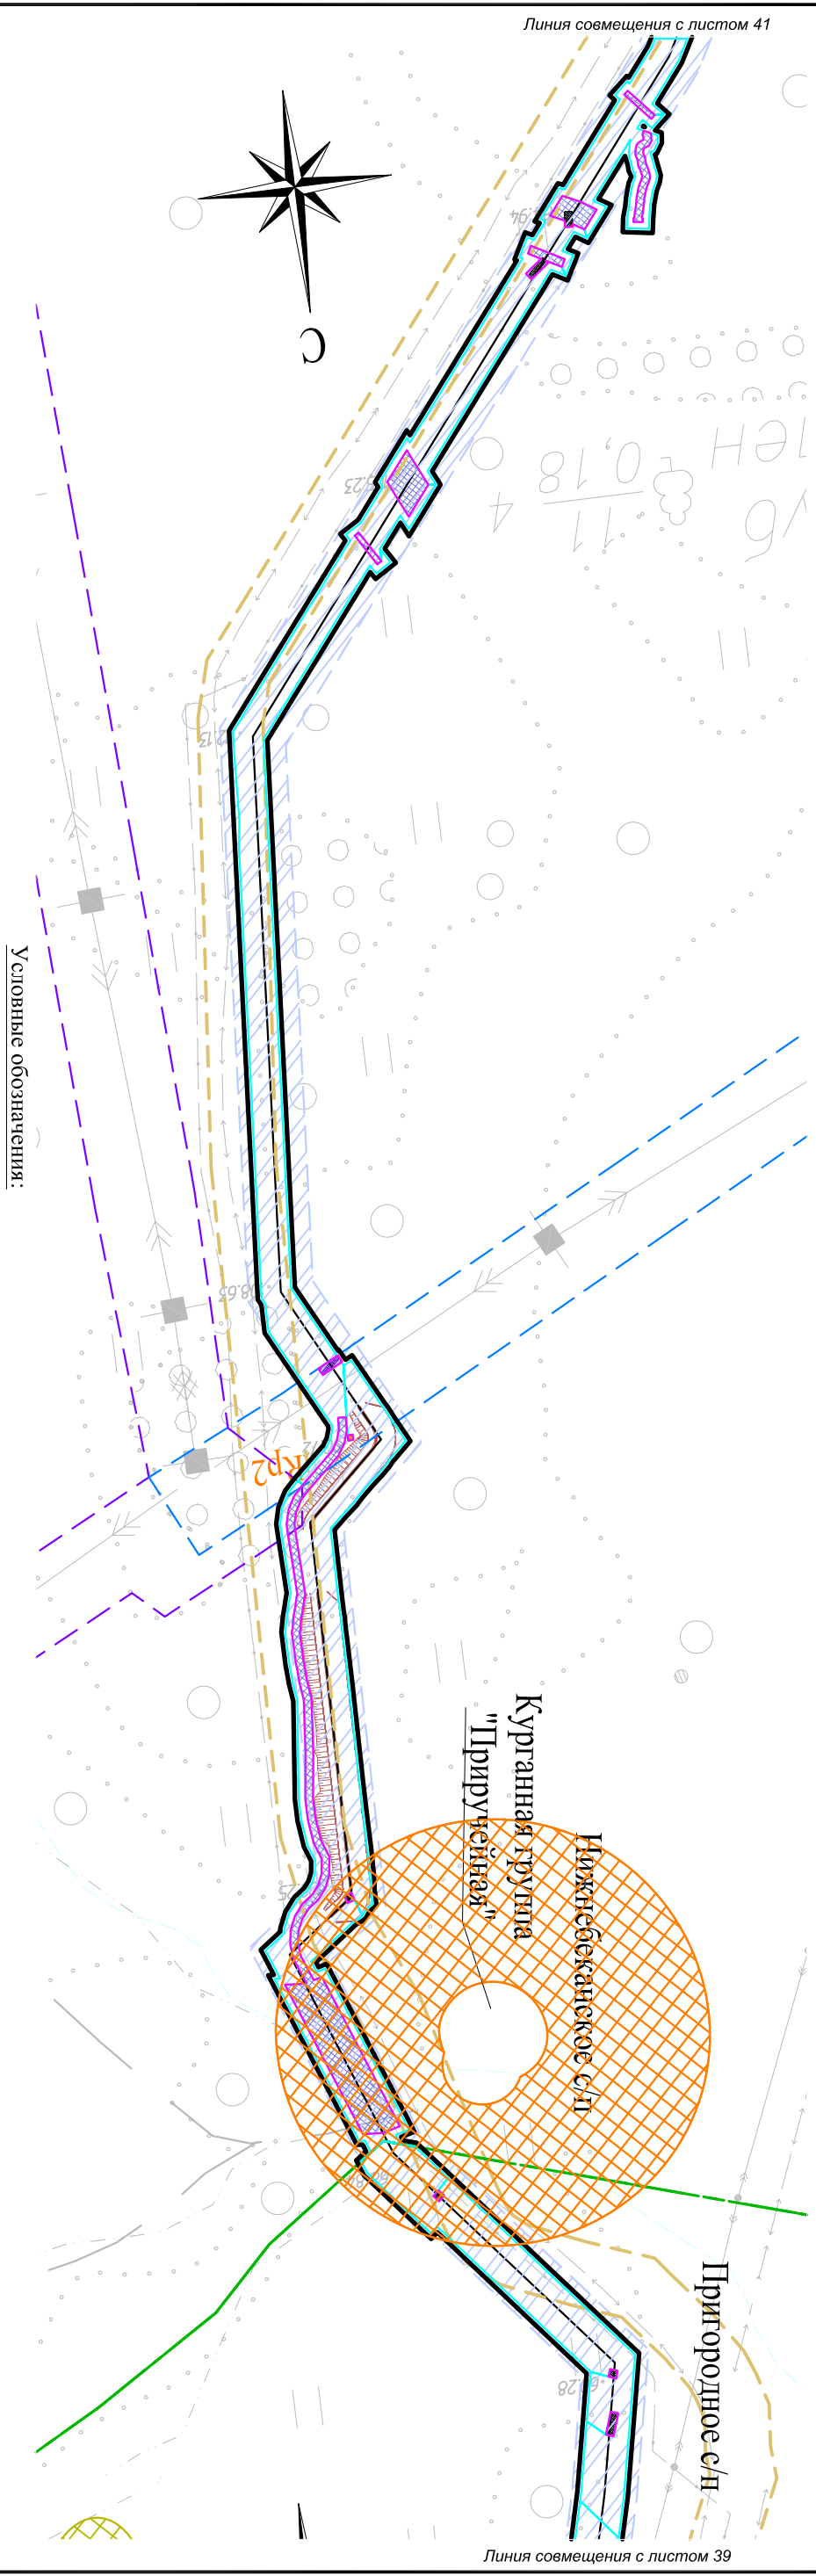

Линия совмещения с листом 41

Линия совмещения с листом 39

Условные обозначения:

- граница формируемого земельного участка для размещения объекта
- граница земельного участка на период строительства
- граница сельских поселений
- ось проектируемого нефтепровода
- охранная зона проектируемого нефтепровода
- охранный зона воздушной линии электропередачи ВЛ-220 кВ "Краснодарская ТЭЦ - Восточная"
- охранный зона воздушной линии электропередачи ВЛ-220 кВ "Восточная - Кирилловская"
- инженерная защита
- репер
- проектируемый откос
- существующие дороги
- каналы, ручьи
- проектируемая красная линия
- дорожные плиты
- устройство постоянного перепада
- охранная зона курганной группы "Прирученая"

Проектируемые красные линии совпадают с границей зон планируемого размещения объекта. Для читаемости они условно вынесены на 3 м.

						Краснодарский край, Курьянский район, Нижнебеканское и Пригородное сельские поселения Документация по планировке территории (проект планировки территории) для размещения объекта: «Проект «Юг». 1 этап. Реконструкция магистральных трубопроводов «Тихорецк - Новороссийск». Строительство лупингов для нефтепровода «Тихорецк - Новороссийск - 3»	Заказчик: ОАО "Черномортранснефть"	Чертеж планировки территории М 1:5000			ООО "БТИ, землеустроительное, оценочное" г. Москва, ул. Бухардинова 1-а, д. 12/11 корп. 17-18
Изм.	Кол.ч.	Лист	№ док.	Подп.	Дата				Стадия	Лист	
Директор											
Инженер											