


Документация по планировке территории (проект планировки территории) для размещения объекта:
 «Проект «Юг». 1 этап. Реконструкция магистральных трубопроводов «Тихорецк - Новороссийск». Строительство
 дуплингов для нефтепровода «Тихорецк - Новороссийск - 3»
 Чертеж планировки территории

Курганная группа "Вышка 1"
 (83 насыпи)

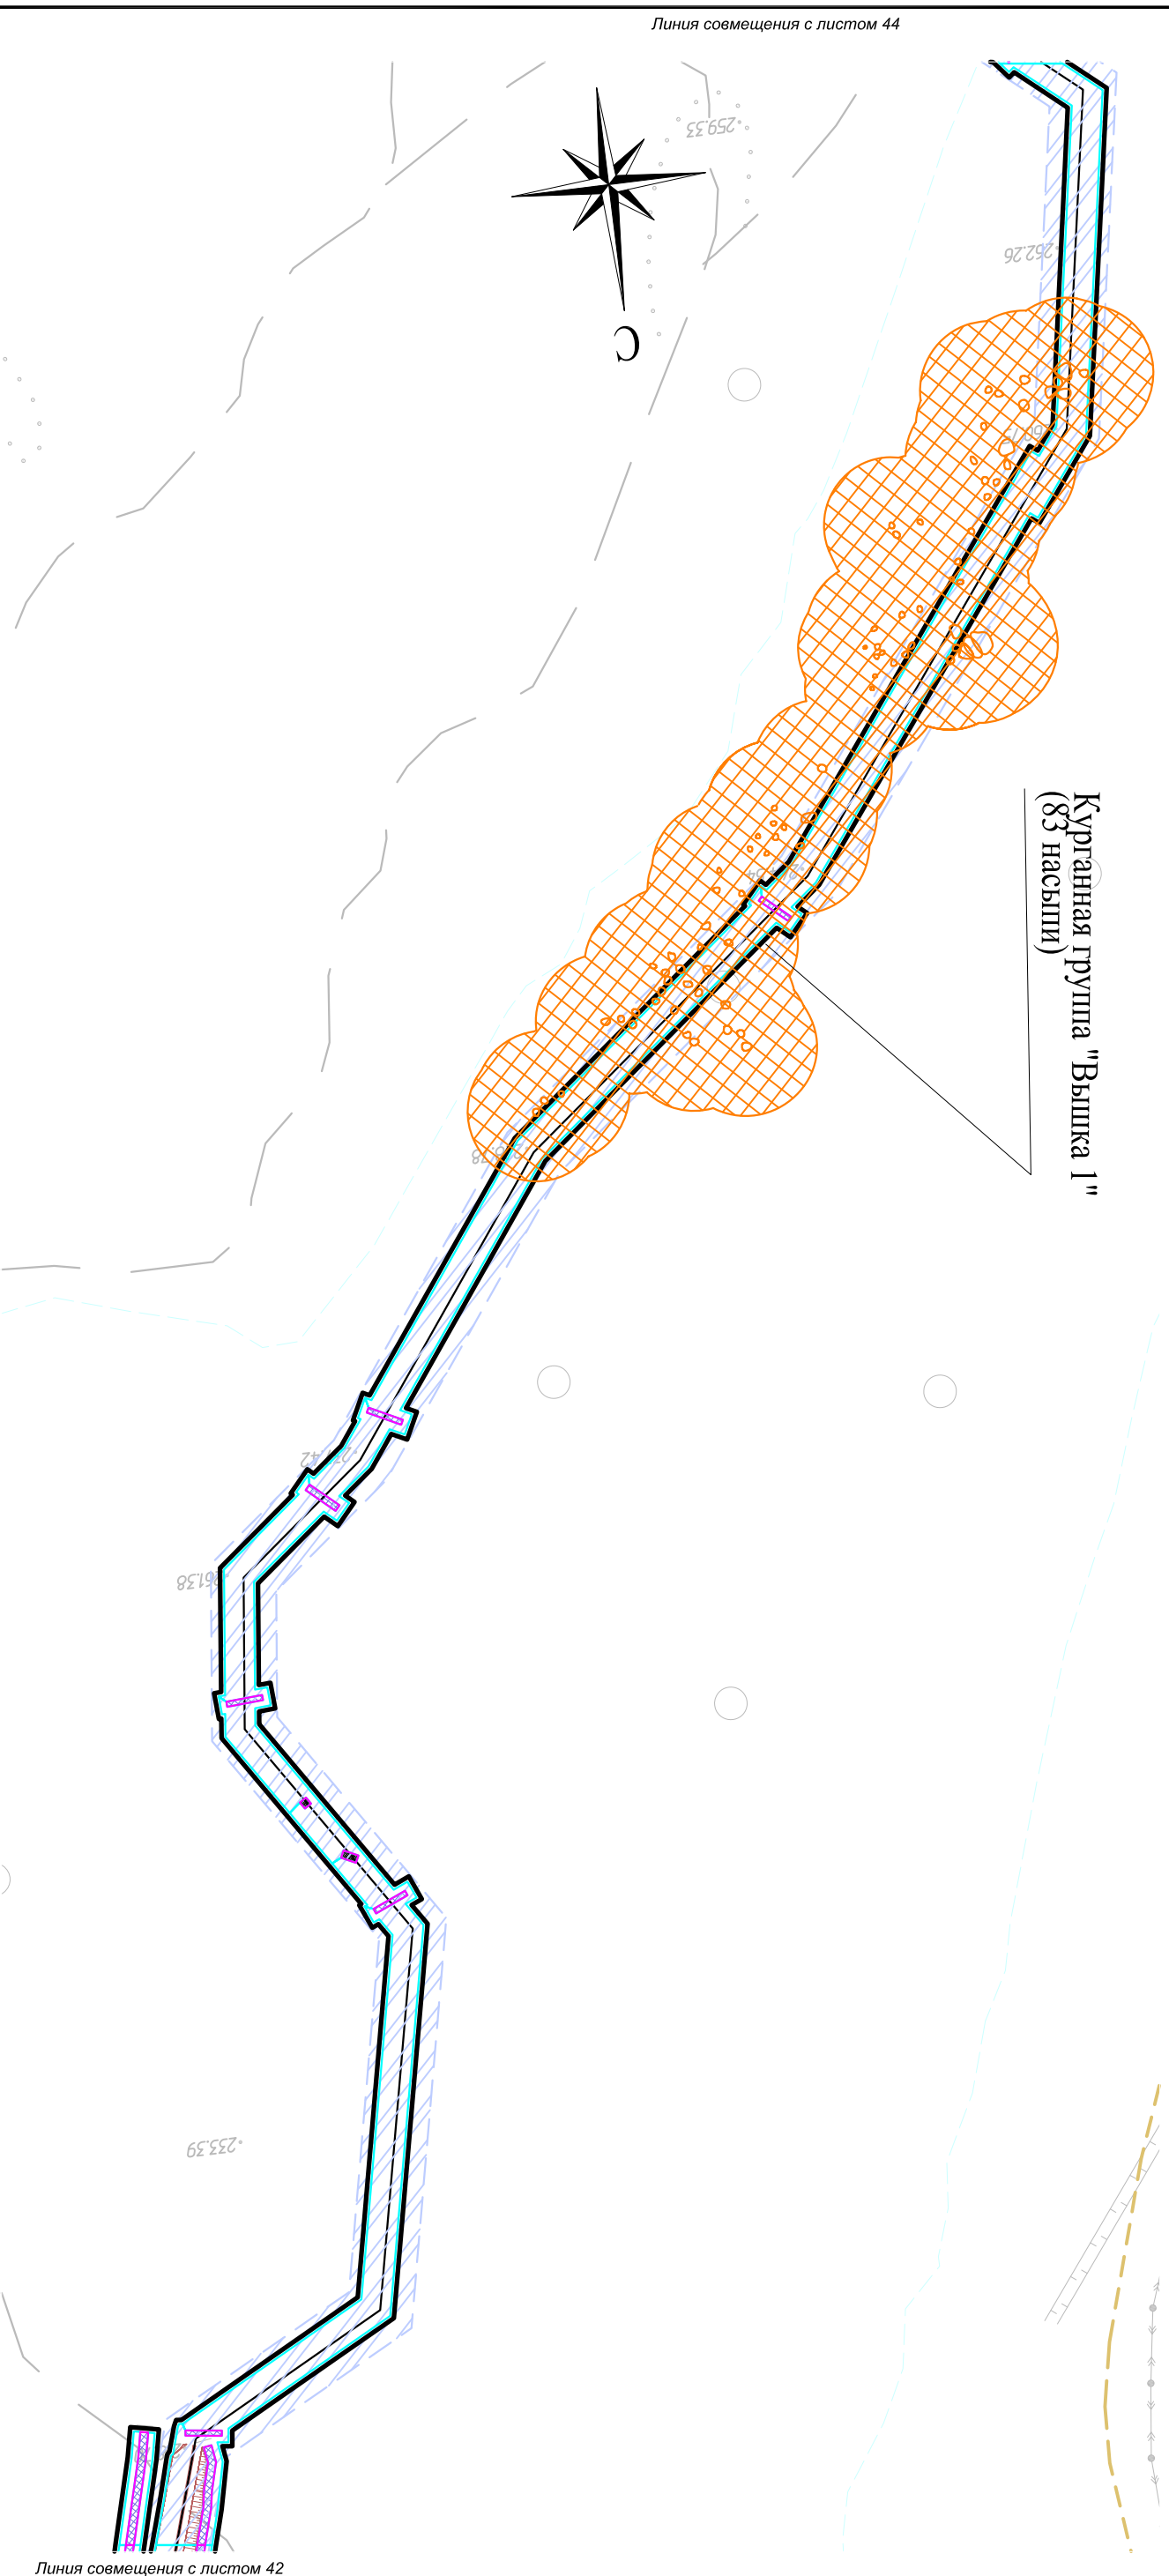

Условные обозначения:

- граница формируемого земельного участка для размещения объекта
- граница земельного участка на период строительства
- ось проектируемого нефтепровода
- охранная зона проектируемого нефтепровода
- проектируемая красная линия
- дорожные плиты
- инженерная защита
- проектируемый откос существующие дороги
- каналы, ручьи
- охранная зона курганной группы "Вышка 1"

Проектируемые красные линии совпадают с границей зон планируемого размещения объекта. Для читаемости они условно вынесены на 3 м.

						Краснодарский край, Крымский район, Нижнебаканское сельское поселение Документация по планировке территории (проект планировки территории) для размещения объекта: «Проект «Юг». 1 этап. Реконструкция магистральных трубопроводов «Тихорецк - Новороссийск». Строительство дуплингов для нефтепровода «Тихорецк - Новороссийск - 3»	Заказчик: ОАО "Черномортранснефть"	Стадия	Лист	Листов
Изм.	Колуч.	Лист	№ док.	Подп.	Дата				43	46
Директор	Д.П. Коваленко									
Инженер	Ж.И. Мару									
Чертеж планировки территории М 1:5000							ООО "БТИ, землеустройство, оценка" г. Москва, ул. Бухарестова 1-я, д. 12/11 корп. 17-18			

Линия совмещения с листом 44

Линия совмещения с листом 42