


Документация по планировке территории (проект планировки территории) для размещения объекта:  
«Проект «Юг». 1 этап. Реконструкция магистральных трубопроводов «Тихорецк - Новороссийск».  
Строительство лупингов для нефтепровода «Тихорецк - Новороссийск - 3»  
Чертеж планировки территории

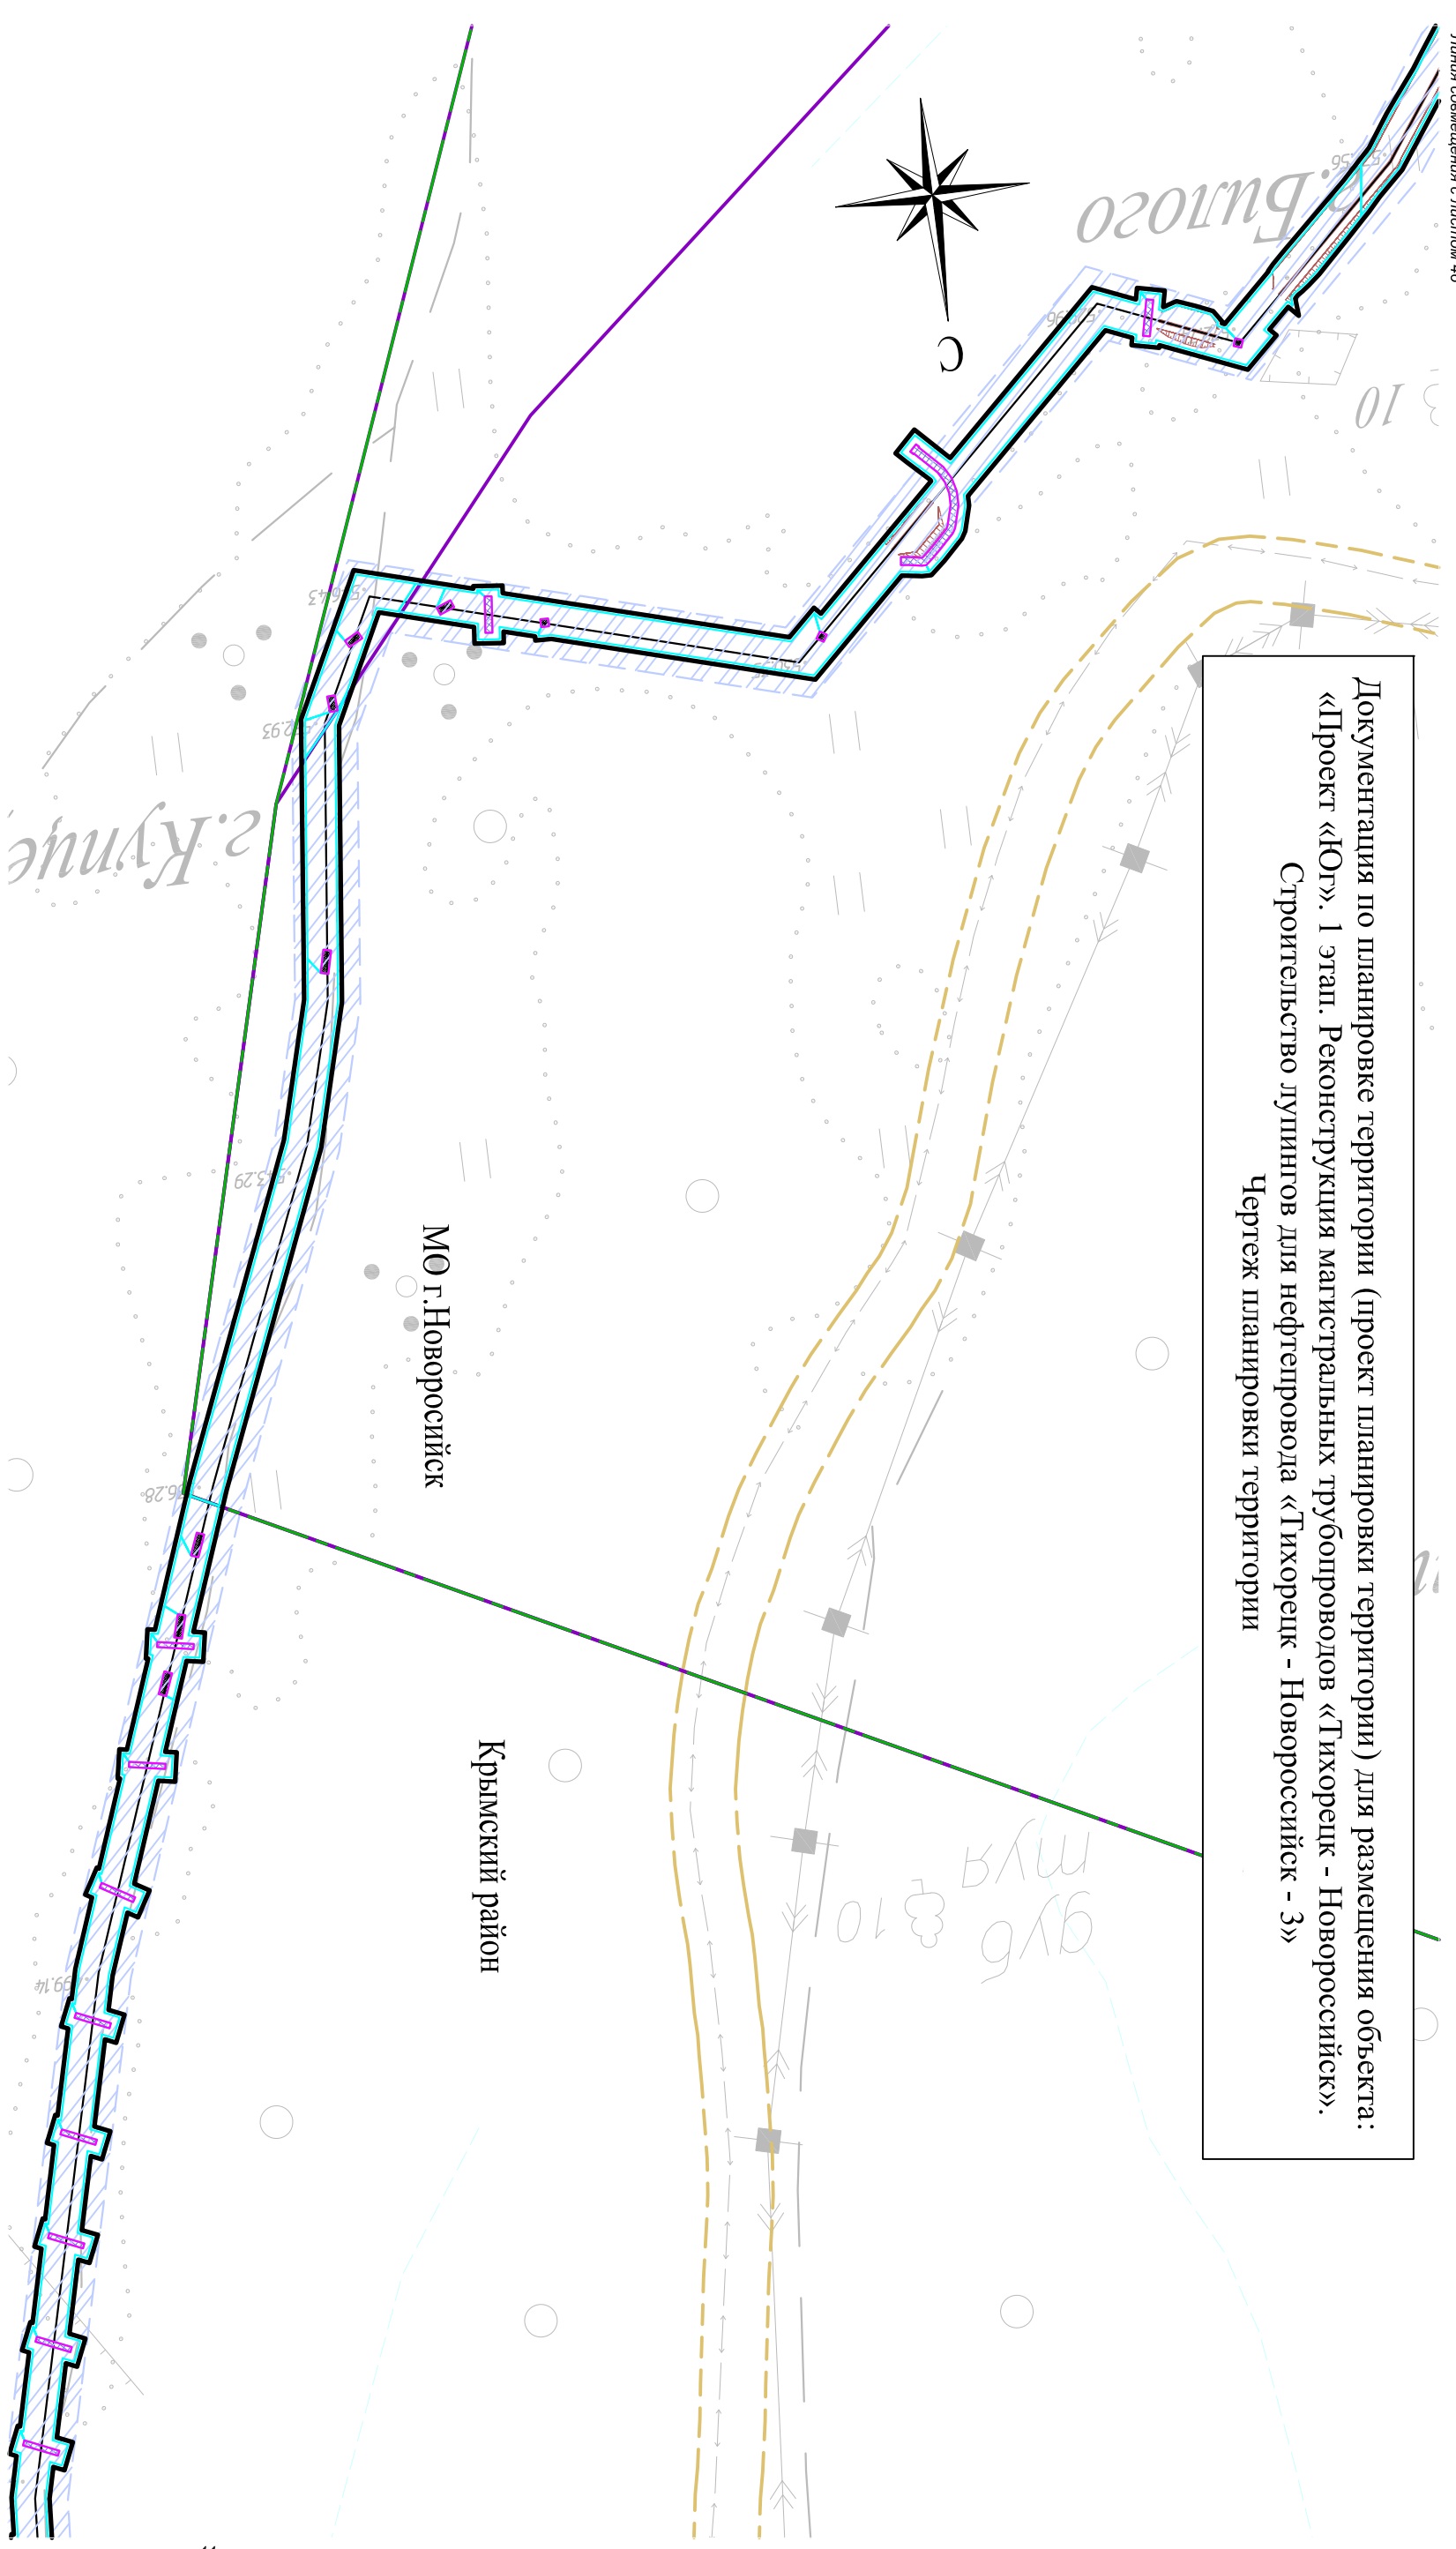

Условные обозначения:  
— граница формируемого земельного участка для размещения объекта  
— граница земельного участка на период строительства  
— граница районов  
— граница сельских поселений  
— ось проектируемого нефтепровода  
— охранный зона проектируемого нефтепровода  
— проектируемая красная линия инженерной защиты  
— проектируемый откос  
— существующие дороги  
— каналы, ручьи

|   |        |                |        |
|---|--------|----------------|--------|
| Краснодарский край, Крымский район и МО г. Новороссийск   |        |                |        |
| Документация по планировке территории (проект планировки территории) для размещения объекта: «Проект «Юг». 1 этап. Реконструкция магистральных трубопроводов «Тихорецк - Новороссийск». Строительство лупингов для нефтепровода «Тихорецк - Новороссийск - 3» |        |                |        |
| Изм.  | Колуч. | Лист           | № док. |
|   |        | Подп.          | Дата   |
| Директор  |        | Д.П. Коваленко |        |
| Инженер   |        | Ж.И. Мару      |        |
| Заказчик: ОАО «Черномортранснефть»  |        | Стадия         | Лист   |
| Чертеж планировки территории<br>М 1:5000  |        | 45             | 46     |
| ООО «БТИ, землеустройство, оценка»<br>г. Москва, ул. Бухарестова 1-я, д. 12/11 корпус 17-18   |        |                |        |