


Документация по планировке территории (проект планировки территории) для размещения объекта:
 «Проект «Юг». 1 этап. Реконструкция магистральных трубопроводов «Тихорецк - Новороссийск».
 Строительство лупингов для нефтепровода «Тихорецк - Новороссийск - 3»
 Чертеж планировки территории

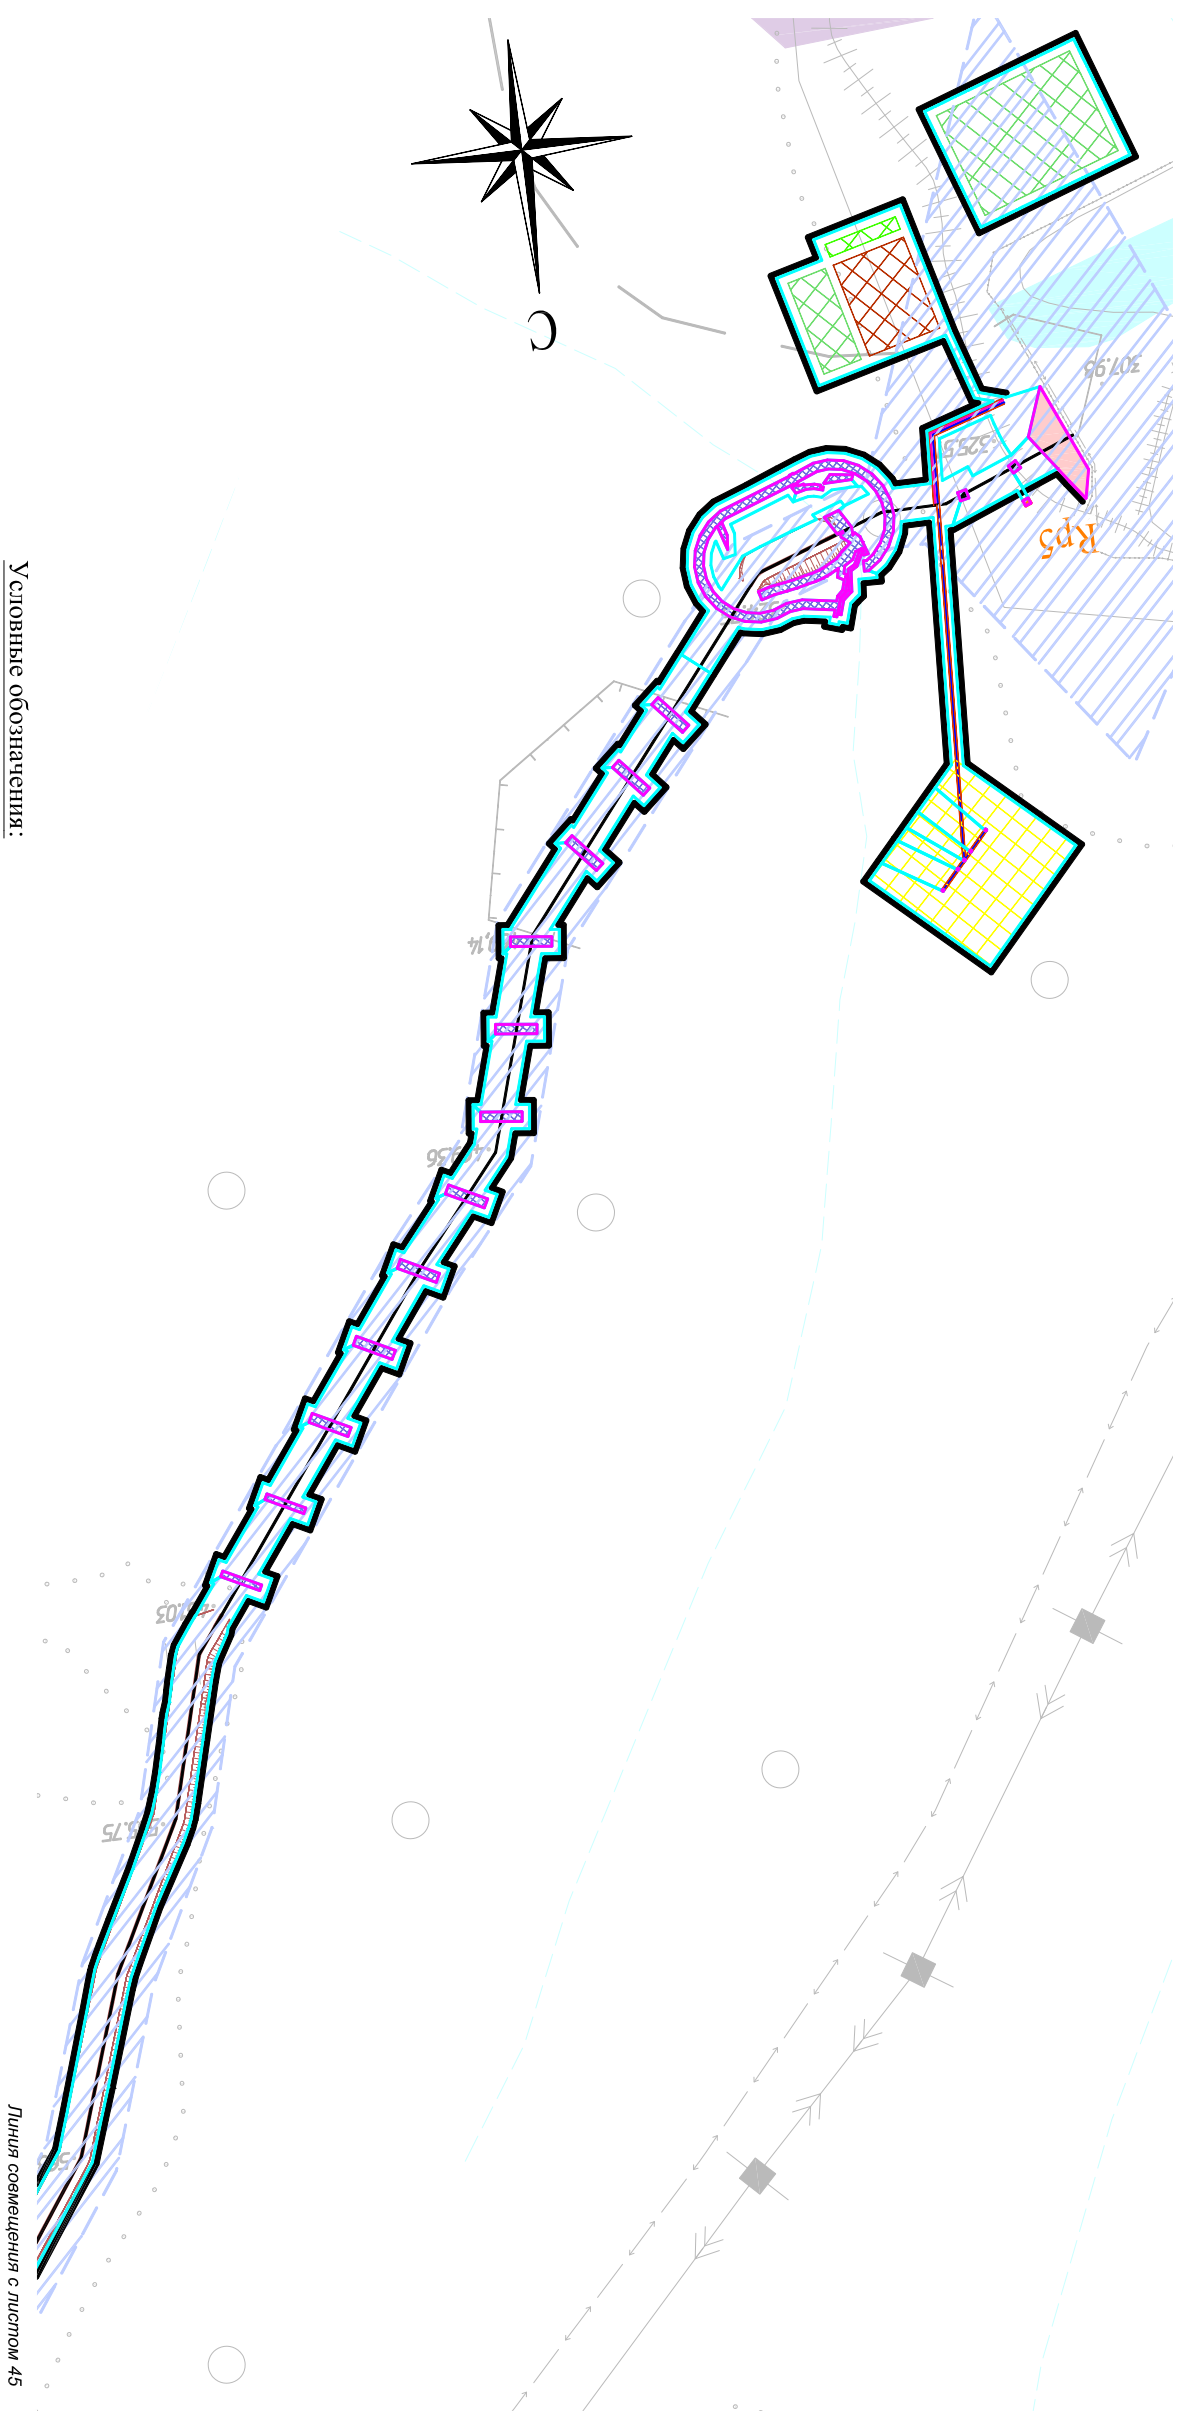

Линия совмещения с листом 45

Условные обозначения:

- граница формируемого земельного участка для размещения объекта
 - граница земельного участка на период строительства
 - ось проектируемого нефтепровода
 - охранный зона проектируемого нефтепровода
 - охранный зона проектируемой ЛЭП
 - площадка складирования минерального грунта
 - площадка складирования плодородного грунта
 - амбар № 1, №2, №4 для ГИ
 - площадка ГАЗ №4
 - проектируемая Кгп на Газ № 2, №3, №4
 - проектируемый дренажный кабель
 - репер
 - проектируемая красная линия
 - проектируемые опоры ЛЭП
- ▨ инженерная защита
 - ▨ зона проектируемого размещения площадки "Трушовая" ПК "Плехарис"
 - ▨ существующие дороги
 - ▨ каналы, ручьи
 - ▨ проектируемый откос

Проектируемые красные линии совпадают с границей зон планируемого размещения объекта. Для читаемости они условно вынесены на 3 м.

Краснодарский край, МО г. Новороссийск			
Документация по планировке территории (проект планировки территории) для размещения объекта: «Проект «Юг». 1 этап. Реконструкция магистральных трубопроводов «Тихорецк - Новороссийск». Строительство лупингов для нефтепровода «Тихорецк - Новороссийск - 3»			
Изм.	Колуч.	Лист	№ док.
		Подп.	Дата
Директор		Д.П. Коваленко	
Инженер		Ж.И. Мару	
Заказчик:		ОАО «Черномортранснефть»	
Чертеж планировки территории		Стадия	Лист
М 1:5000		46	46
ООО «БТИ, землеустроительво, оценка» г. Москва, ул. Бухарстова 1-я, д. 12/11 корп 17-18			