


Документация по планировке территории (проект планировки) для размещения линейного объекта:  
 «Реконструкция Н «Тихорецк – Новоросийск - 1» для поставки дизельного топлива»  
 Схема использования территории в период подготовки проекта планировки территории  
 Масштаб 1:1000

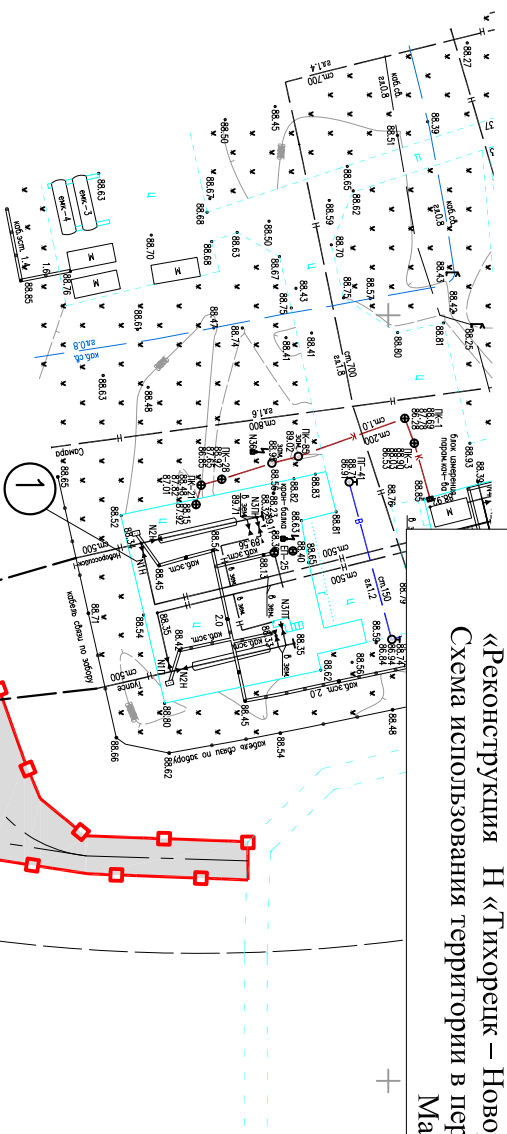

### Экспликация площадок

Номер на плане	Наименование	Примечание
1	Постоянная КП СОД	Существующая
2	Площадка размещения временных сооружений	Проектируемая

- Для защиты действующих коммуникаций в местах проезда строительной техники уложить железобетонные плиты ПДН-АIV, при недостаточном заглублении выполнить подсыпку грунта над коммуникацией. Минимальное расстояние от верха конструкции проезда до верхней образующей пересекаемого нефтепровода должно быть не менее 1.4м и не менее 1м до кабеля связи.
- В опасной зоне подземных коммуникаций производство земляных работ проводить вручную.
- Отвал грунта над действующими коммуникациями запрещен.

### Условные обозначения:

- Границы полосы отвода
- Существующий нефтепровод
- Существующий водопровод
- Существующая канализация
- Существующий кабель связи
- Дорога

Краснодарский край, Тихорецкий район,  
 Тихорецкое городское поселение

Документация по планировке территории (проект планировки) для размещения линейного объекта: «Реконструкция Н «Тихорецк – Новоросийск - 1» для поставки дизельного топлива»

Том 2. Материалы по обоснованию		Стадия	Лист	Листов
Инженер	Маслова Н.А.	III		

Схема использования территории в период подготовки проекта планировки территории  
 М 1:1000  
 ООО "Аэрокосмические технологии"  
 Свидетельство СРО  
 № 01-ИД-АК0421-2