



23:05:0403000:131  
 Совместная собственность -  
 Крестьянское хозяйство "Шкарупино 4"

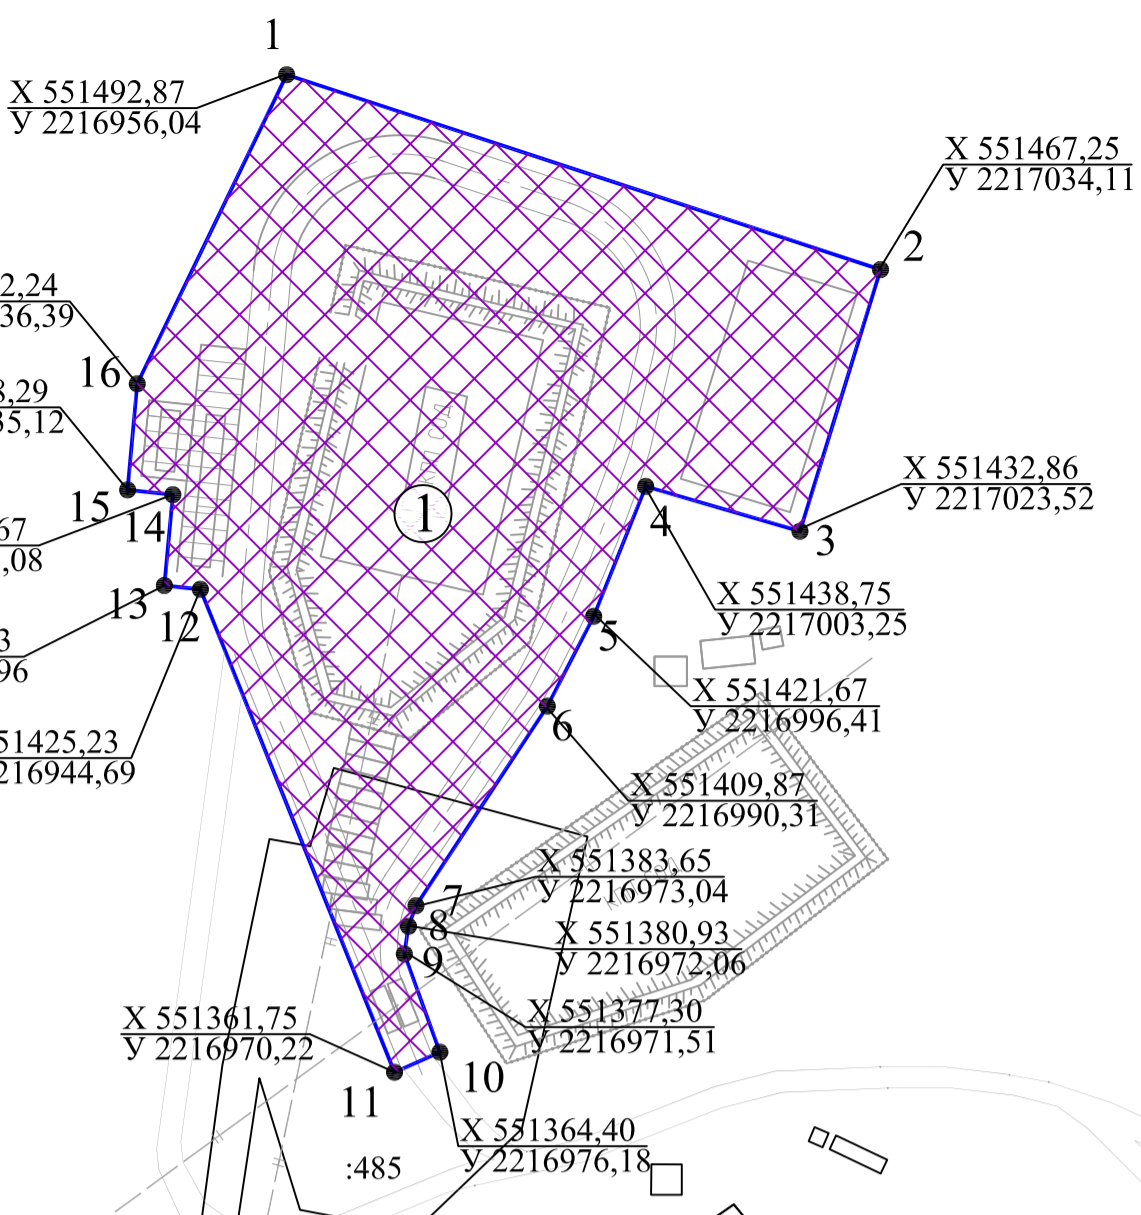

Ситуационный план



23:05:0403000

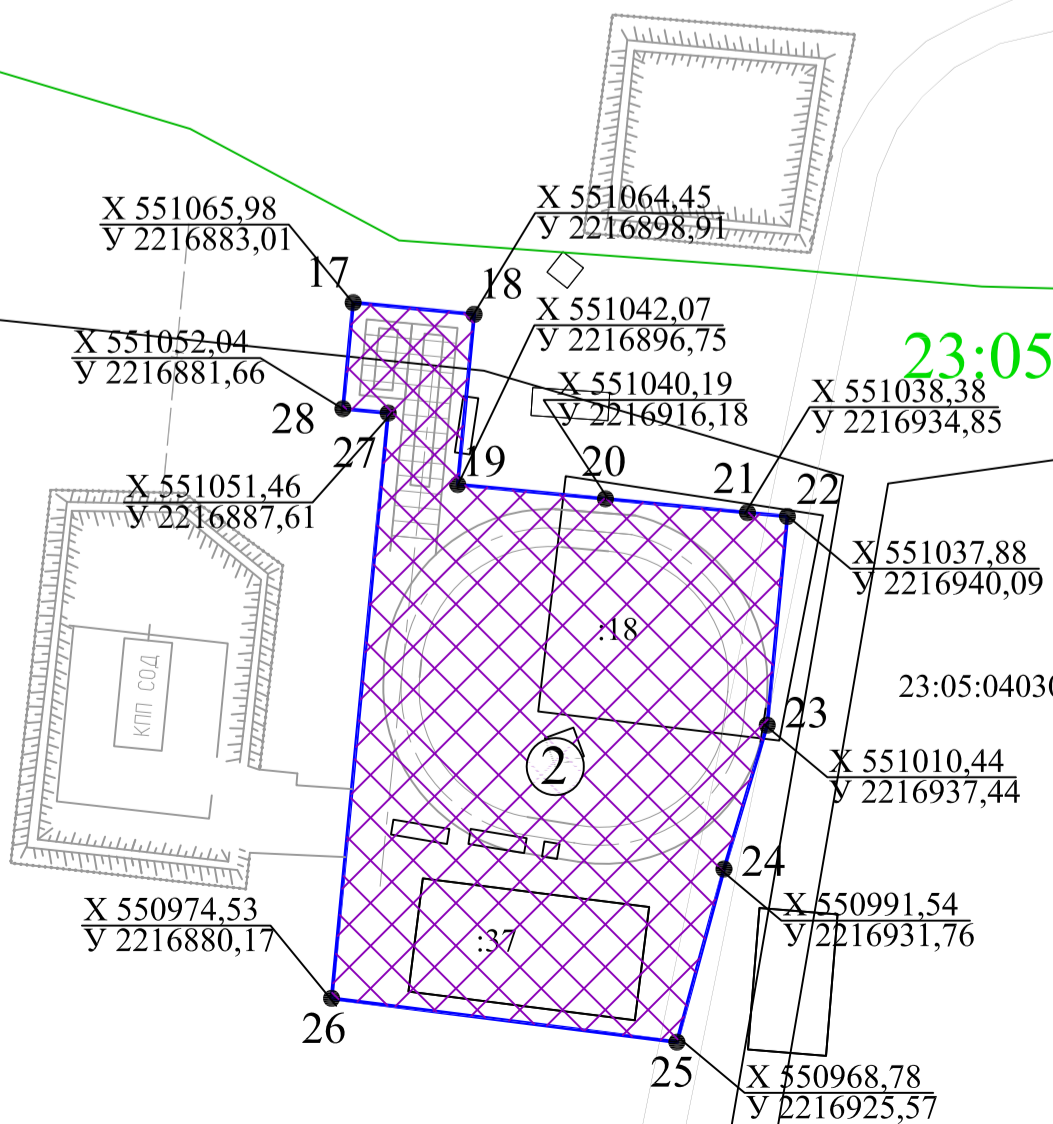

23:05:0403004

23:05:0403004:36

Условное обозначение	
	Границы земельного участка
	Зона допустимого размещения зданий, строений и сооружений
	Поворотная точка границы земельного участка
23:05:0403004	Кадастровый номер квартала
23:05:0403000:131	Кадастровый номер земельного участка

Площадь земельного участка 1,0061 га. Чертеж градостроительного плана земельного участка разработан на топографической основе, выполненной в масштабе 1:500 в 2013 году		Краснодарский край, Выселковский район, Новомалороссийское сельское поселение		
		Документация по планировке территории (проект межевания территории) для размещения линейного объекта: «Реконструкция Н «Тихорецк – Новороссийск - 1» для поставки дизельного топлива»		
Изм.	Кол. уч.	Лист	№ док.	Подп.
				Черкесов С.Н.
Инженер		Маслова Н.А.	Чертеж градостроительного плана земельного участка и линий градостроительного регулирования М 1:1000	
Проект межевания территории		Стадия	Лист	Листов
		II		
		ООО "Аэрокосмические технологии"		