



Документация по планировке территории (проект межевания территории) для размещения линейного объекта:  
 «Реконструкция Н «Тихорецк – Новороссииск - 1» для поставки дизельного топлива»  
 Чертеж градостроительного плана земельного участка и линий градостроительного регулирования  
 Масштаб 1:1000

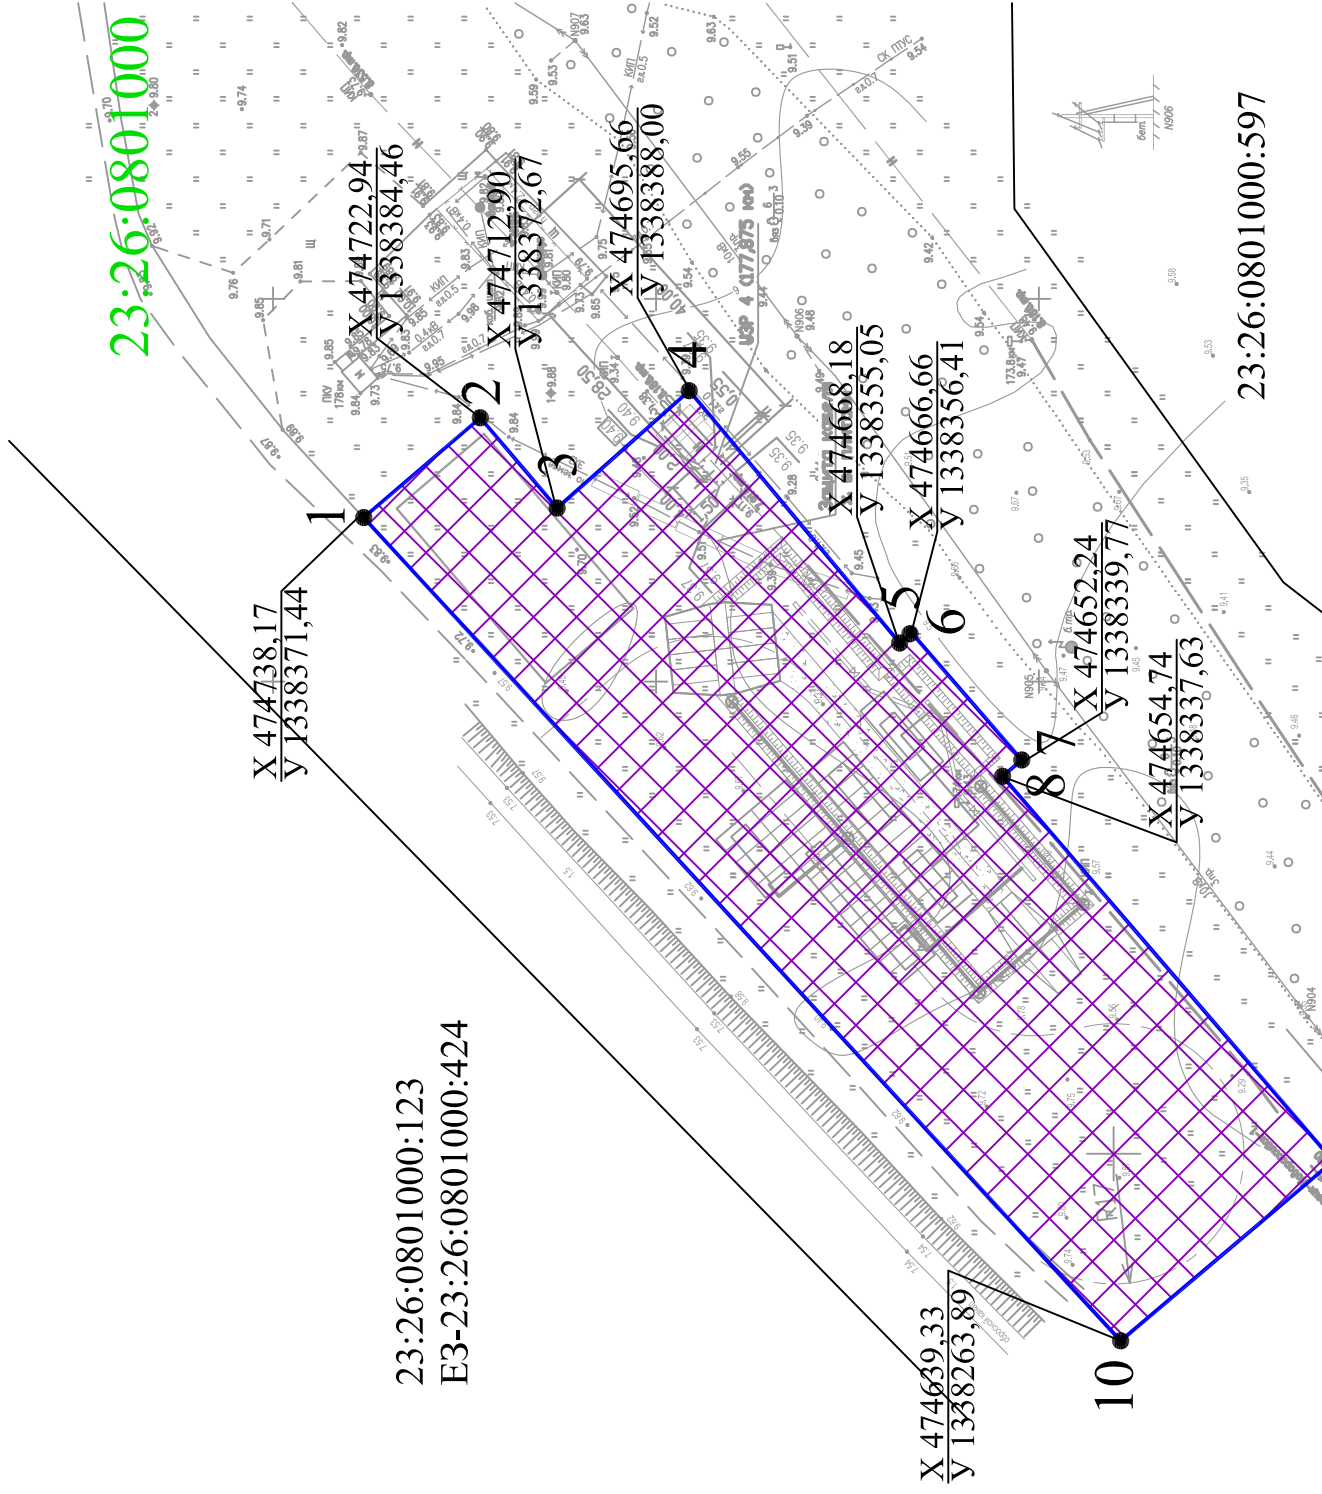

## Ситуационный план

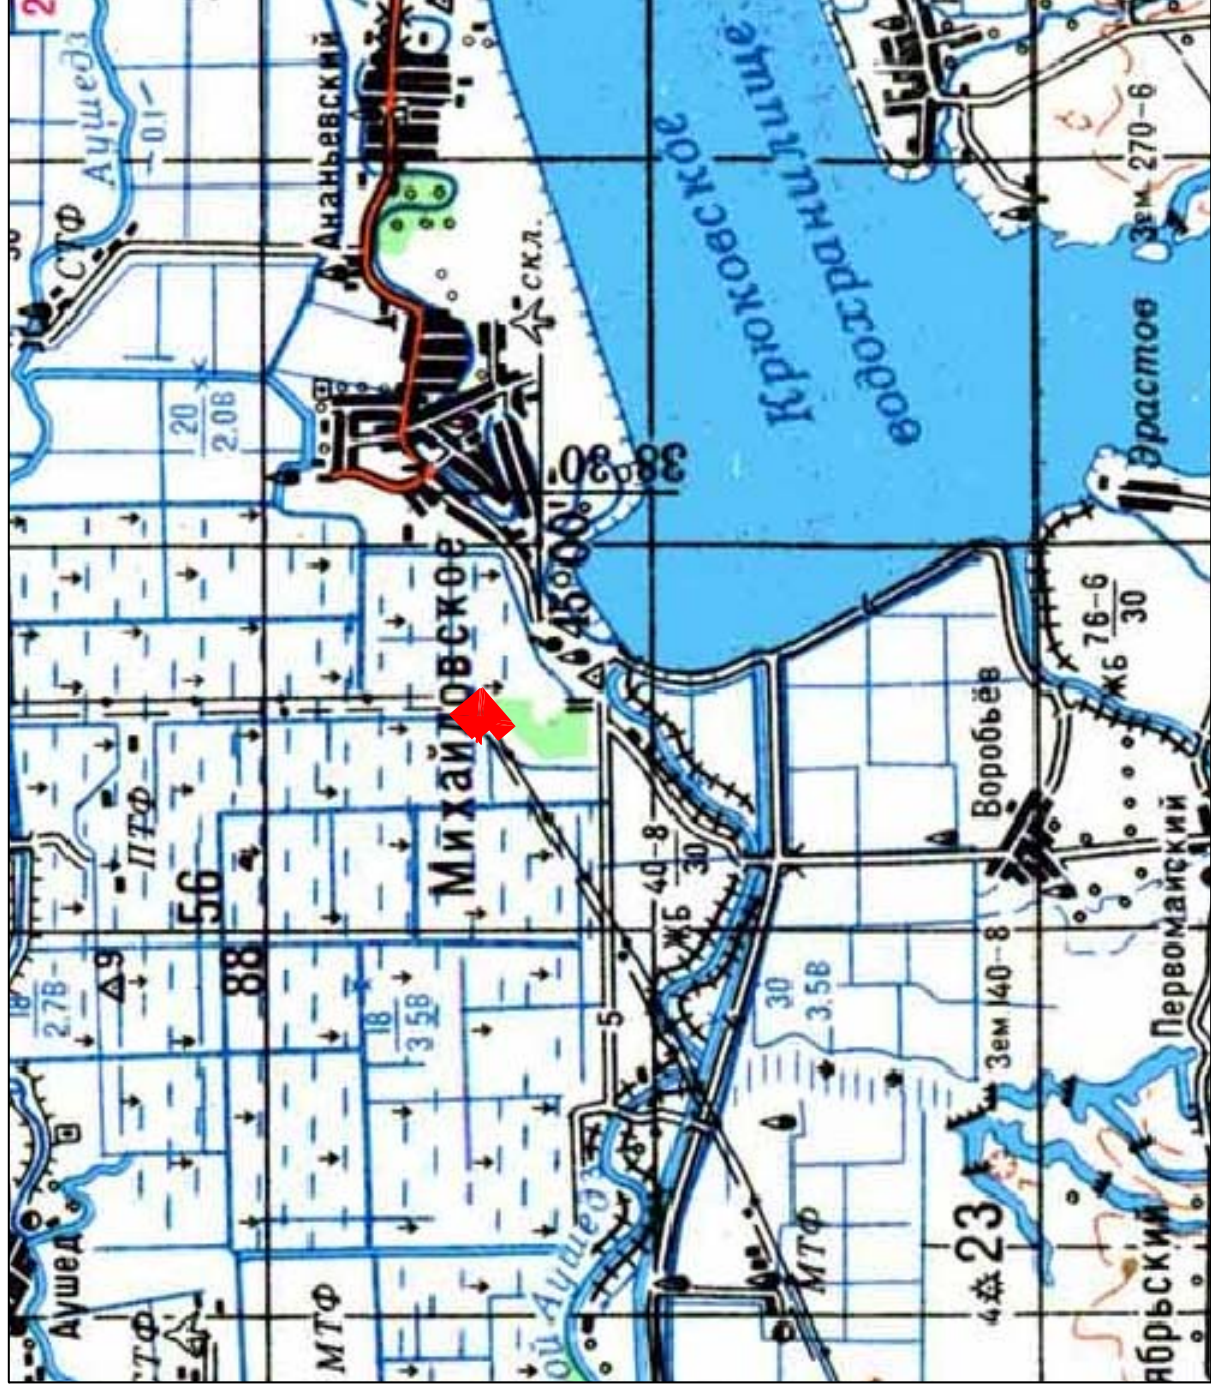

### Условные обозначение

- Границы земельного участка
- Зона допустимого размещения зданий, строений и сооружений
- 1 Поворотная точка границы земельного участка
- 23:26:0801000 Кадастровый номер квартала
- 23:26:0801000:597 Кадастровый номер земельного участка

Площадь земельного участка 0,5478 га.

Чертеж градостроительного плана земельного участка разработан на топографической основе, выполненной в масштабе 1:500 в 2013 году

Краснодарский край, Северский район, Михайловское сельское поселение		Документация по планировке территории (проект межевания территории) для размещения линейного объекта: «Реконструкция Н «Тихорецк – Новороссииск - 1» для поставки дизельного топлива»			
Изм.	Кол. уч.	Лист	№ док.	Подп.	Дата
		Черкесов С.Н.			
Проект межевания территории			Стация	Лист	Листов
				П	
Инженер Маслова Н.А.			Чертеж градостроительного плана земельного участка и линий градостроительного регулирования М 1:1000		
			ООО "Аэрокосмические технологии"		