



Документация по планировке территории (проект межевания территории) для размещения линейного объекта:
 «Реконструкция Н «Тихорецк – Новоросийск - 1» для поставки дизельного топлива»
 Чертеж градостроительного плана земельного участка и линий градостроительного регулирования
 Масштаб 1:1000

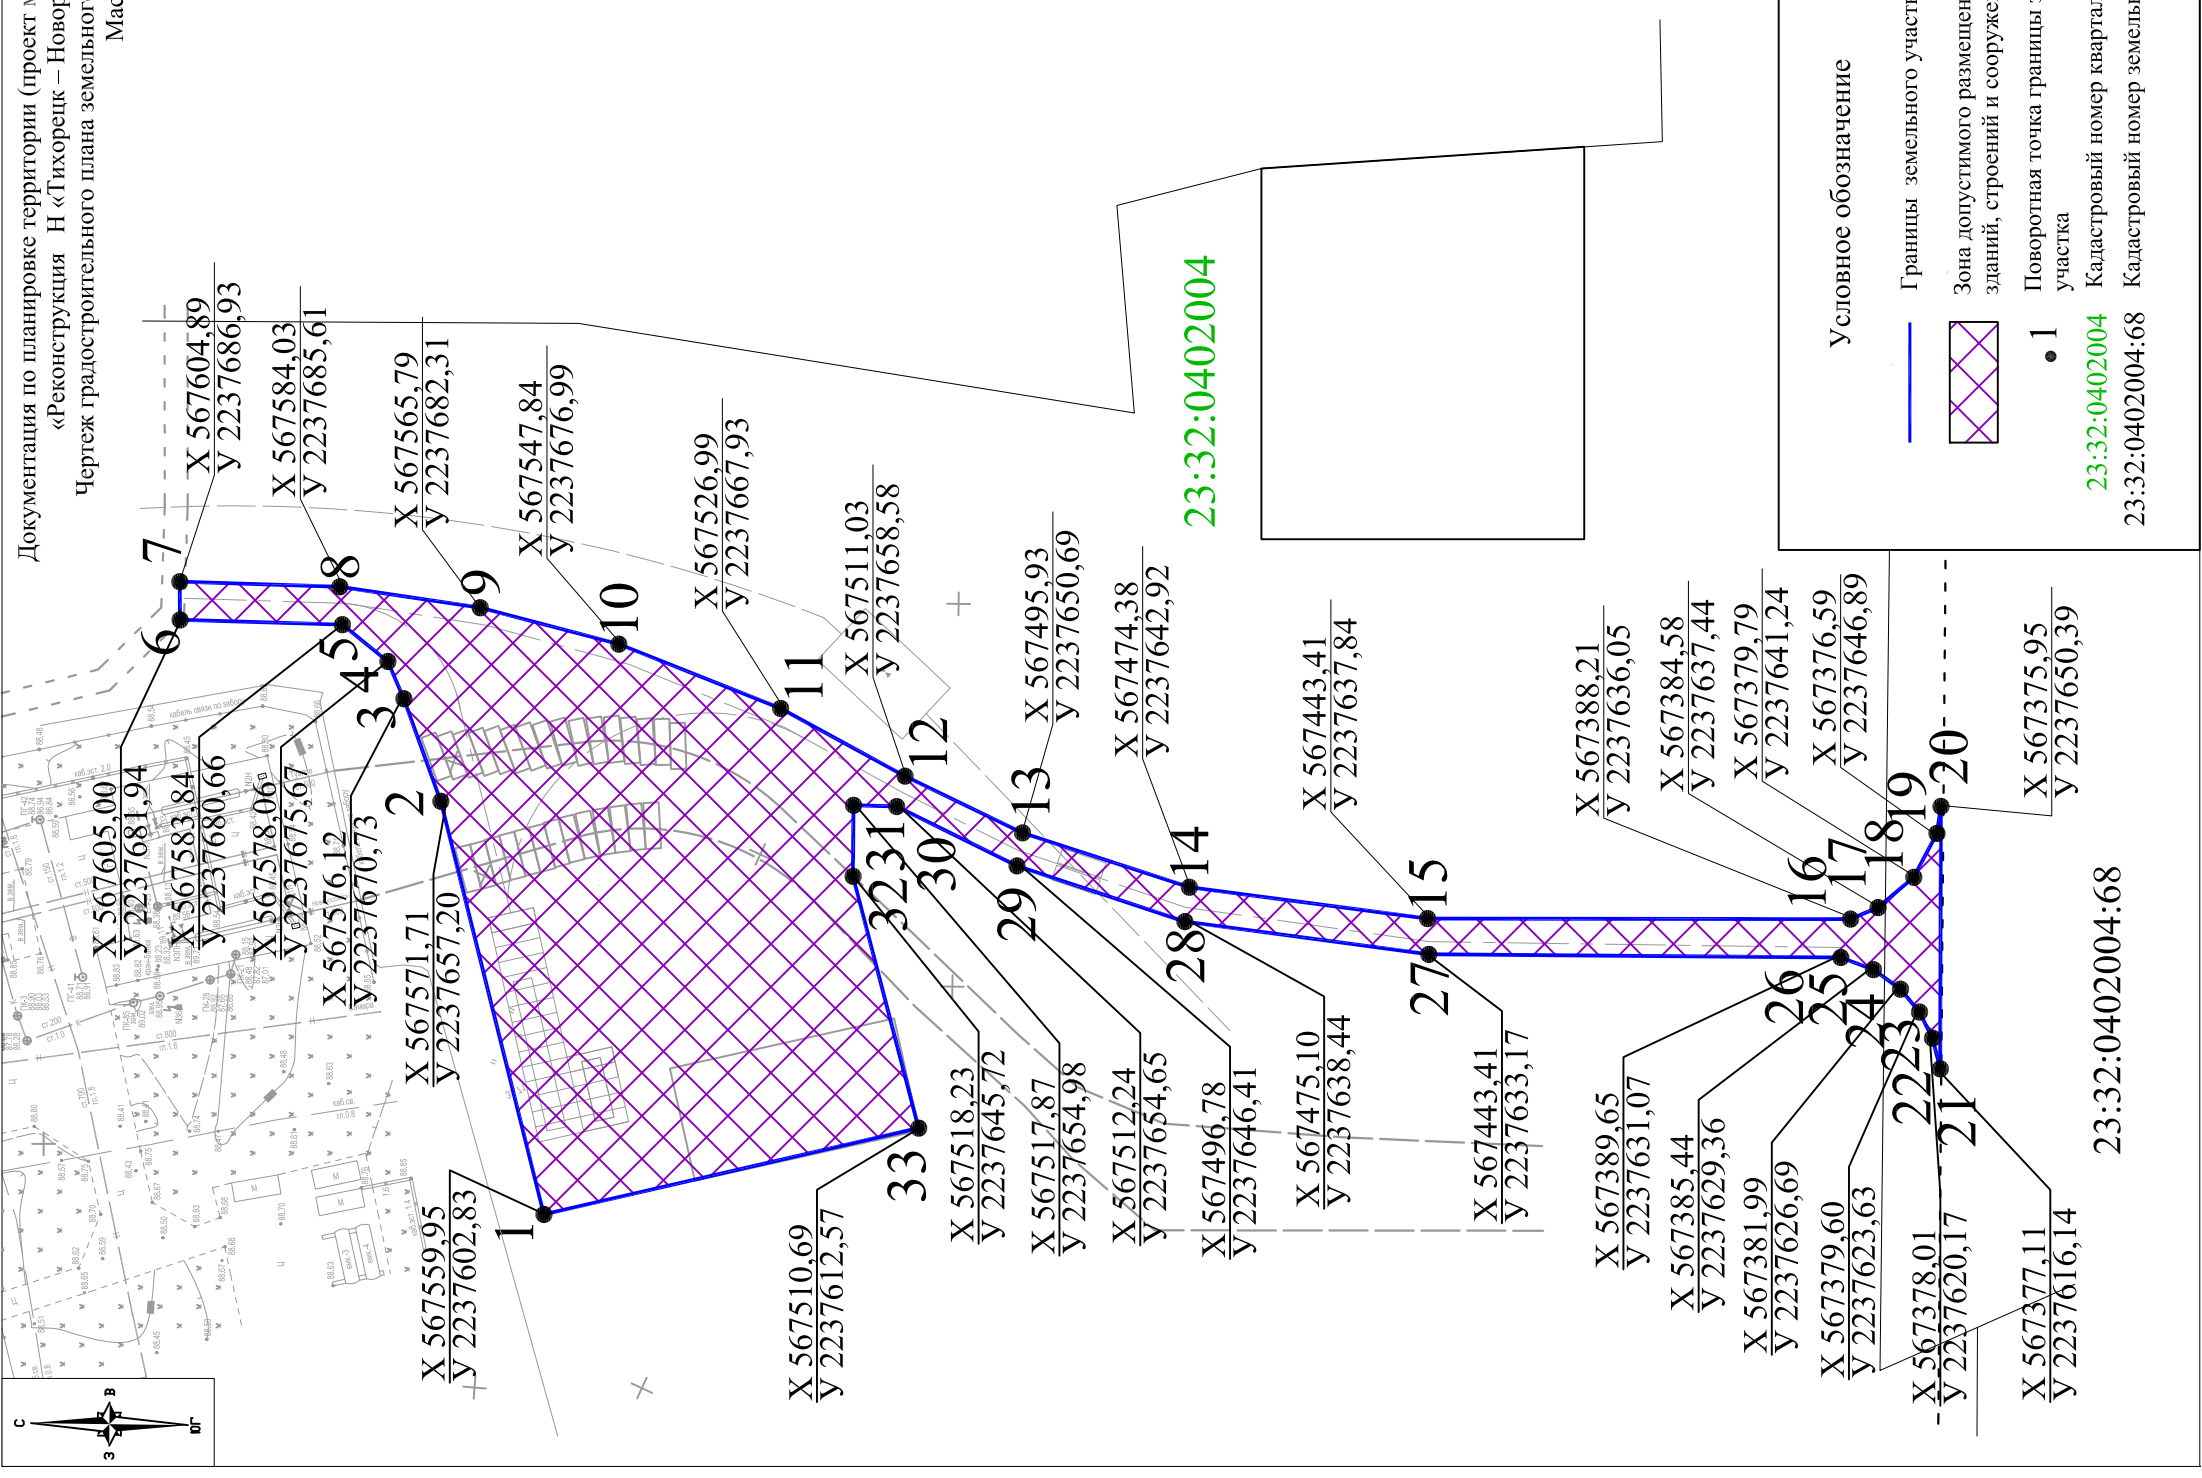

Ситуационный план

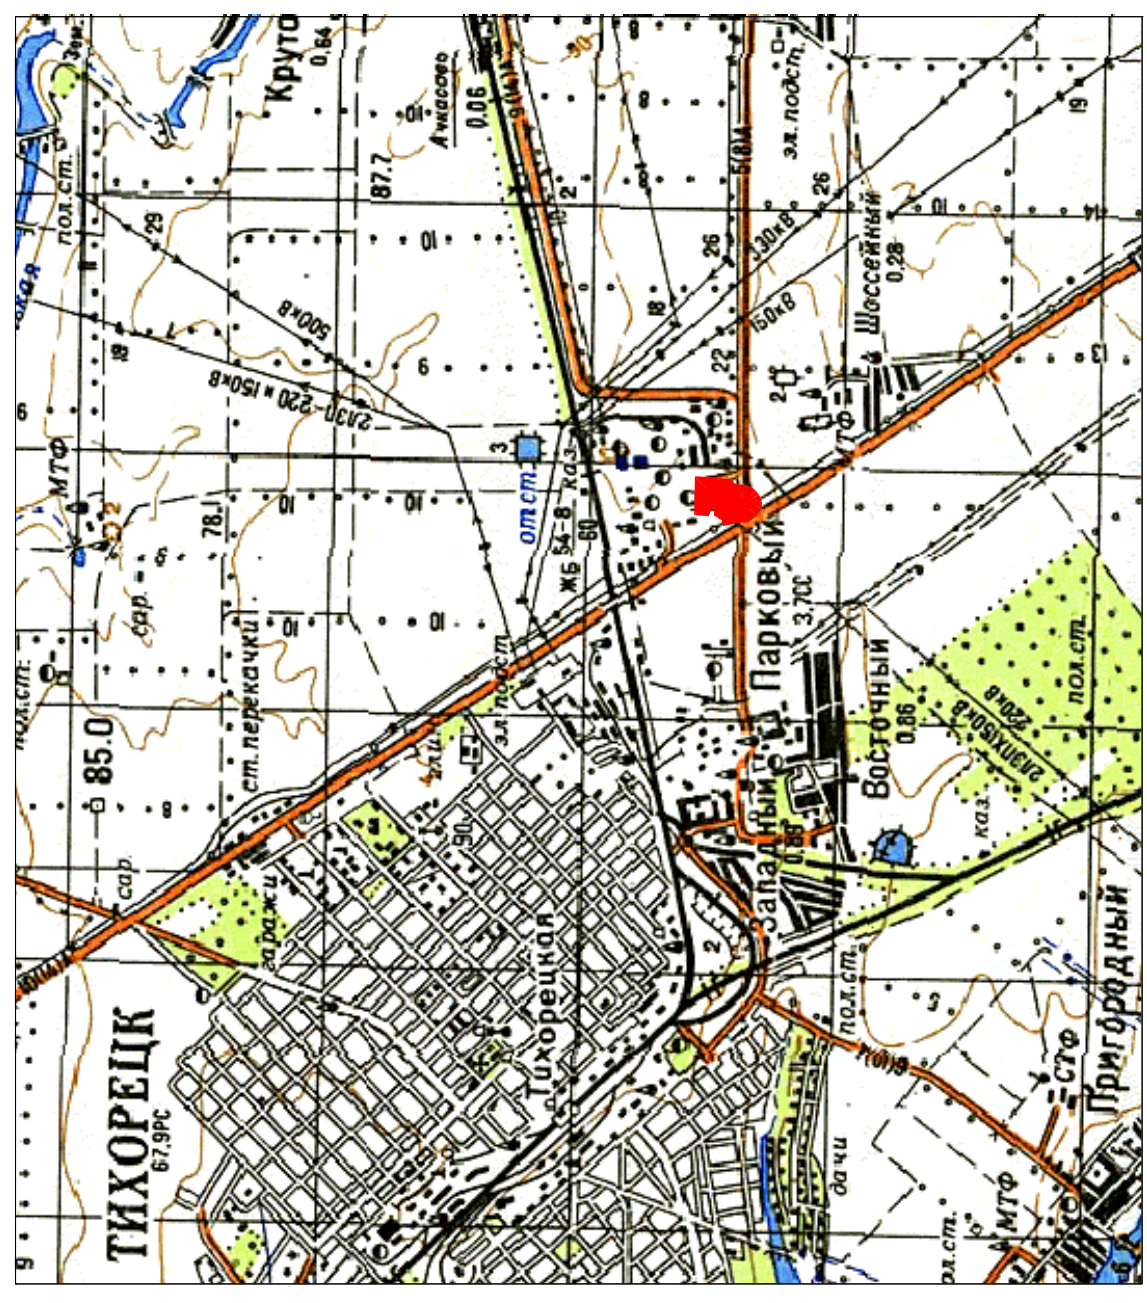

Площадь земельного участка 0,4537 га.

Чертеж градостроительного плана земельного участка разработан на топографической основе, выполненной в масштабе 1:500 в 2013 году

Краснодарский край, Тихорецкий район, Тихорецкое городское поселение		Стадия	Лист	Листов
Документация по планировке территории (проект межевания территории) для размещения линейного объекта: «Реконструкция Н «Тихорецк – Новоросийск - 1» для поставки дизельного топлива»		Проект межевания территории		
Изм.	Кол. уч.	Лист	№ док.	Подп.
				Дата
Ген. директор Черкесов С.Н.				
Инженер Маслова Н.А.				
Чертеж градостроительного плана земельного участка и линий градостроительного регулирования		М 1:1000		
ООО "Аэрокосмические технологии"				