


Документация по планировке территории (проект планировки территории) для размещения линейного объекта:
 «Реконструкция Н «Тихорецк – Новороссийск - 1» для поставки дизельного топлива»
 Чертеж планировки территории
 Чертеж красных линий, границ зон планируемого размещения объектов капитального строительства,
 линий, обозначающих дороги, улицы, проезды, линии связи, объекты инженерной и транспортной инфраструктур
 Масштаб 1:1000

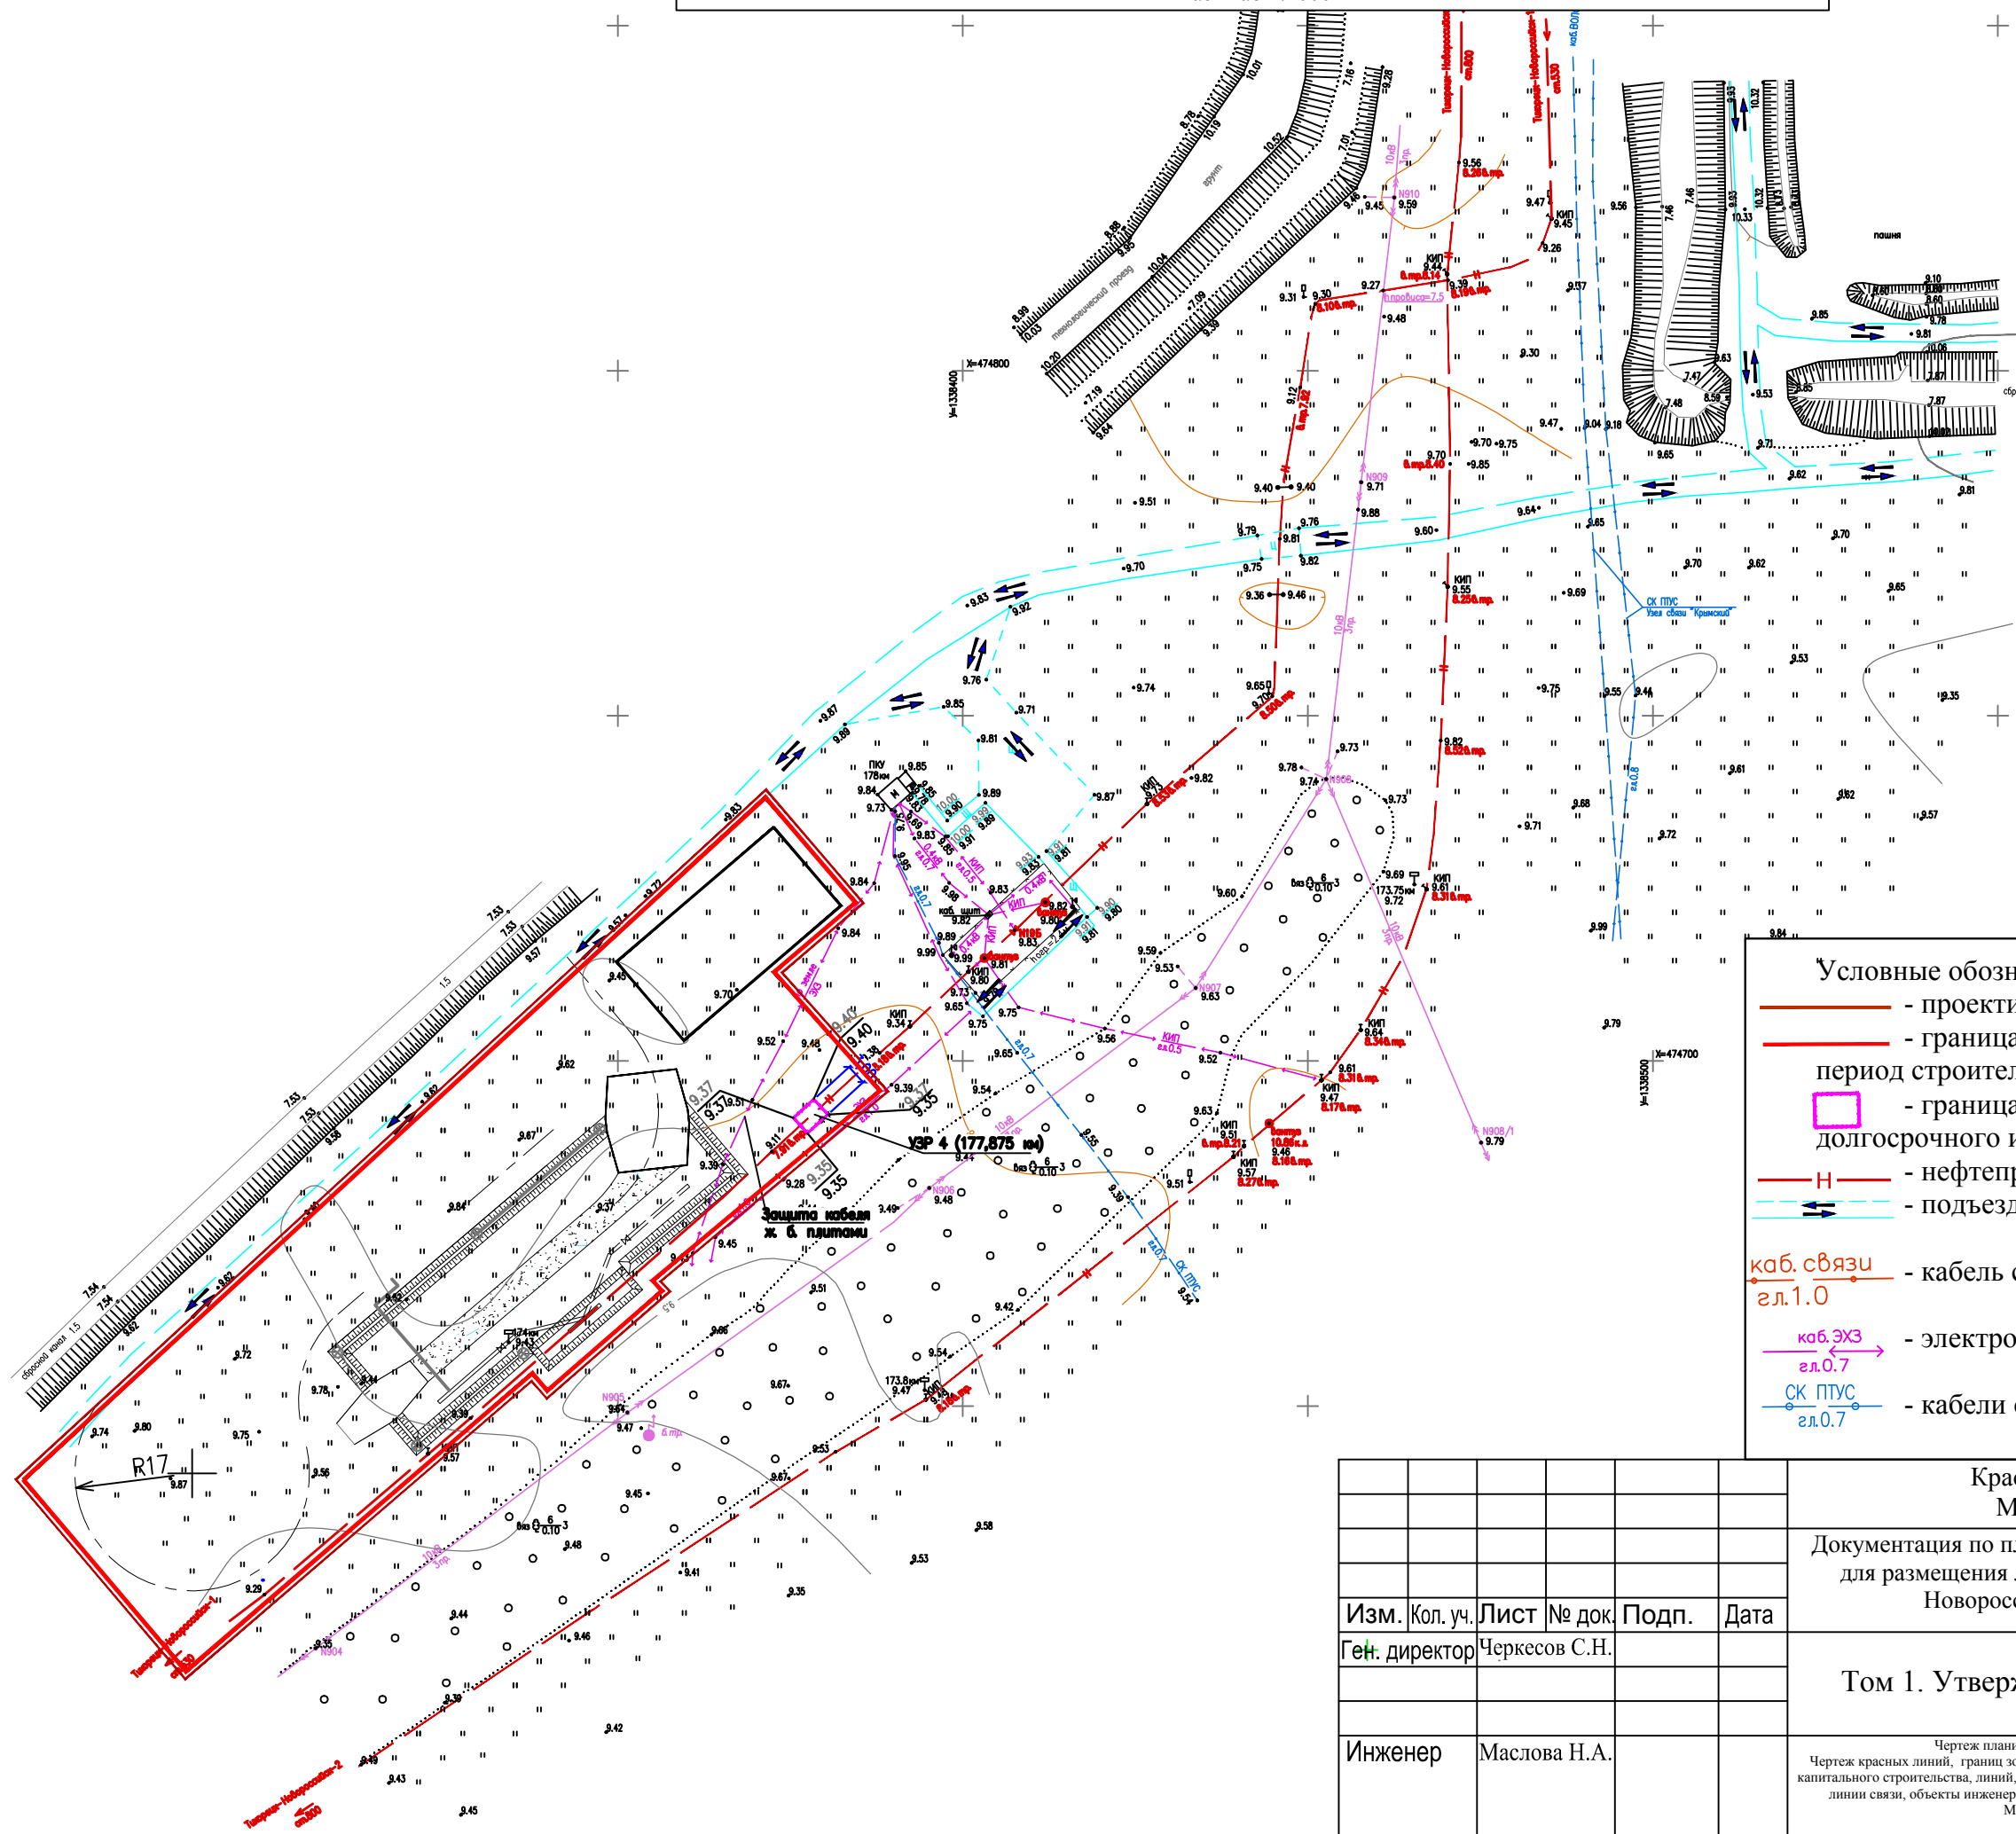

Условные обозначения:

- - проектируемая красная линия
- - граница формируемого земельного участка на период строительства
- граница земельного участка, формируемого для долгосрочного использования (площадка УЗР 4, км. 177,875)
- Н — нефтепровод
- —> —> - подъездная дорога
- каб. связи гл.1.0 - кабель связи
- каб. ЭХЗ гл.0.7 - электрокабель, воздушные линии
- СК ПУС гл.0.7 - кабели связи

Краснодарский край, Северский район, Михайловское сельское поселение					
Документация по планировке территории (проект планировки территории) для размещения линейного объекта: «Реконструкция Н «Тихорецк – Новороссийск - 1» для поставки дизельного топлива»					
Изм.	Кол. уч.	Лист	№ док.	Подп.	Дата
Ген. директор	Черкесов С.Н.				
Том 1. Утверждаемая часть				Стадия	Лист
				ПП	Листов
Инженер	Маслова Н.А.				
Чертеж планировки территории Чертеж красных линий, границ зон планируемого размещения объектов капитального строительства, линий, обозначающих дороги, улицы, проезды, линии связи, объекты инженерной и транспортной инфраструктур М 1:1000					
				ООО "Аэрокосмические технологии" Свидетельство СРО № 01-И-№0421-2	