


Документация по планировке территории (проект планировки территории) для размещения линейного объекта:
 «Реконструкция Н «Тихорецк – Новороссийск - 1» для поставки дизельного топлива»
 Чертеж планировки территории
 Чертеж красных линий, границ зон планируемого размещения объектов капитального строительства,
 линий, обозначающих дороги, улицы, проезды, линии связи, объекты инженерной и транспортной инфраструктур
 Масштаб 1:1000

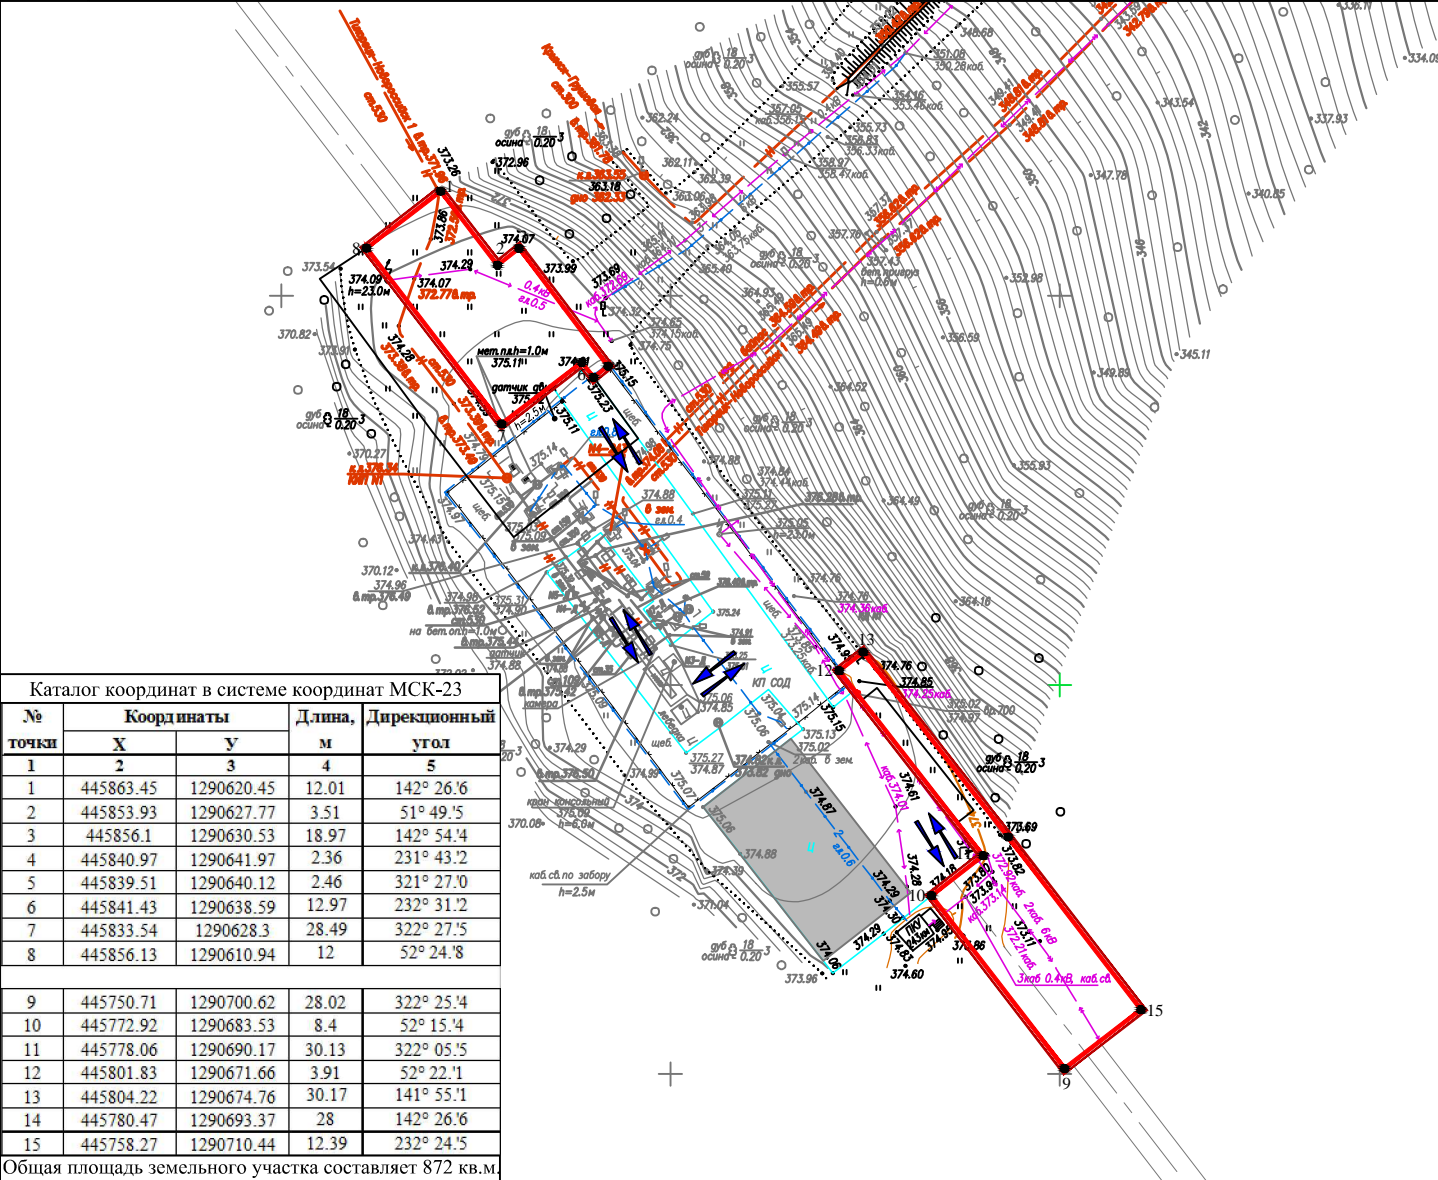

Каталог координат в системе координат МСК-23

№ точки	Координаты		Длина м	Дирекционный угол
	Х	У		
1	2	3	4	5
1	445863.45	1290620.45	12.01	142° 26'6"
2	445853.93	1290627.77	3.51	51° 49'5"
3	445856.1	1290630.53	18.97	142° 54'4"
4	445840.97	1290641.97	2.36	231° 43'2"
5	445839.51	1290640.12	2.46	321° 27'0"
6	445841.43	1290638.59	12.97	232° 31'2"
7	445833.54	1290628.3	28.49	322° 27'5"
8	445856.13	1290610.94	12	52° 24'8"
9	445750.71	1290700.62	28.02	322° 25'4"
10	445772.92	1290683.53	8.4	52° 15'4"
11	445778.06	1290690.17	30.13	322° 05'5"
12	445801.83	1290671.66	3.91	52° 22'1"
13	445804.22	1290674.76	30.17	141° 55'1"
14	445780.47	1290693.37	28	142° 26'6"
15	445758.27	1290710.44	12.39	232° 24'5"

Общая площадь земельного участка составляет 872 кв.м.

Условные обозначения:

- - проектируемая красная линия
- ▬ - граница формируемого земельного участка для размещения линейного объекта на период строительства
- Н — - нефтепровод
- ⇄ — - подъездная дорога
- ⇄ каб. ЭХЗ гл.0.7 - электрокабель, воздушные линии
- ⇄ СК ПТУС гл.0.7 - кабели связи
- ⇄ N641 10кВ 3пр. - воздушные линии

Краснодарский край, г.Новороссийск					
Документация по планировке территории (проект планировки территории) для размещения линейного объекта: «Реконструкция Н «Тихорецк – Новороссийск - 1» для поставки дизельного топлива»					
Изм.	Кол. уч.	Лист	№ док.	Подп.	Дата
		Черкесов С.Н.			
Том 1. Утверждаемая часть				Стадия	Лист
				ПП	
				Листов	
Инженер	Маслова Н.А.	Чертеж планировки территории Чертеж красных линий, границ зон планируемого размещения объектов капитального строительства, линий, обозначающих дороги, улицы, проезды, линии связи, объекты инженерной и транспортной инфраструктур М 1:1000			ООО "Аэрокосмические технологии" Свидетельство СРО № 01-И-№0421-2