


Документация по планировке территории (проект планировки территории) для размещения объекта: «Проект «Юг». 1 этап. Реконструкция магистральных трубопроводов «Тихорецк - Новороссийск». Строительством лупингоов для нефтепровода «Тихорецк - Новороссийск - 3»
Разбивочный чертеж красных линий

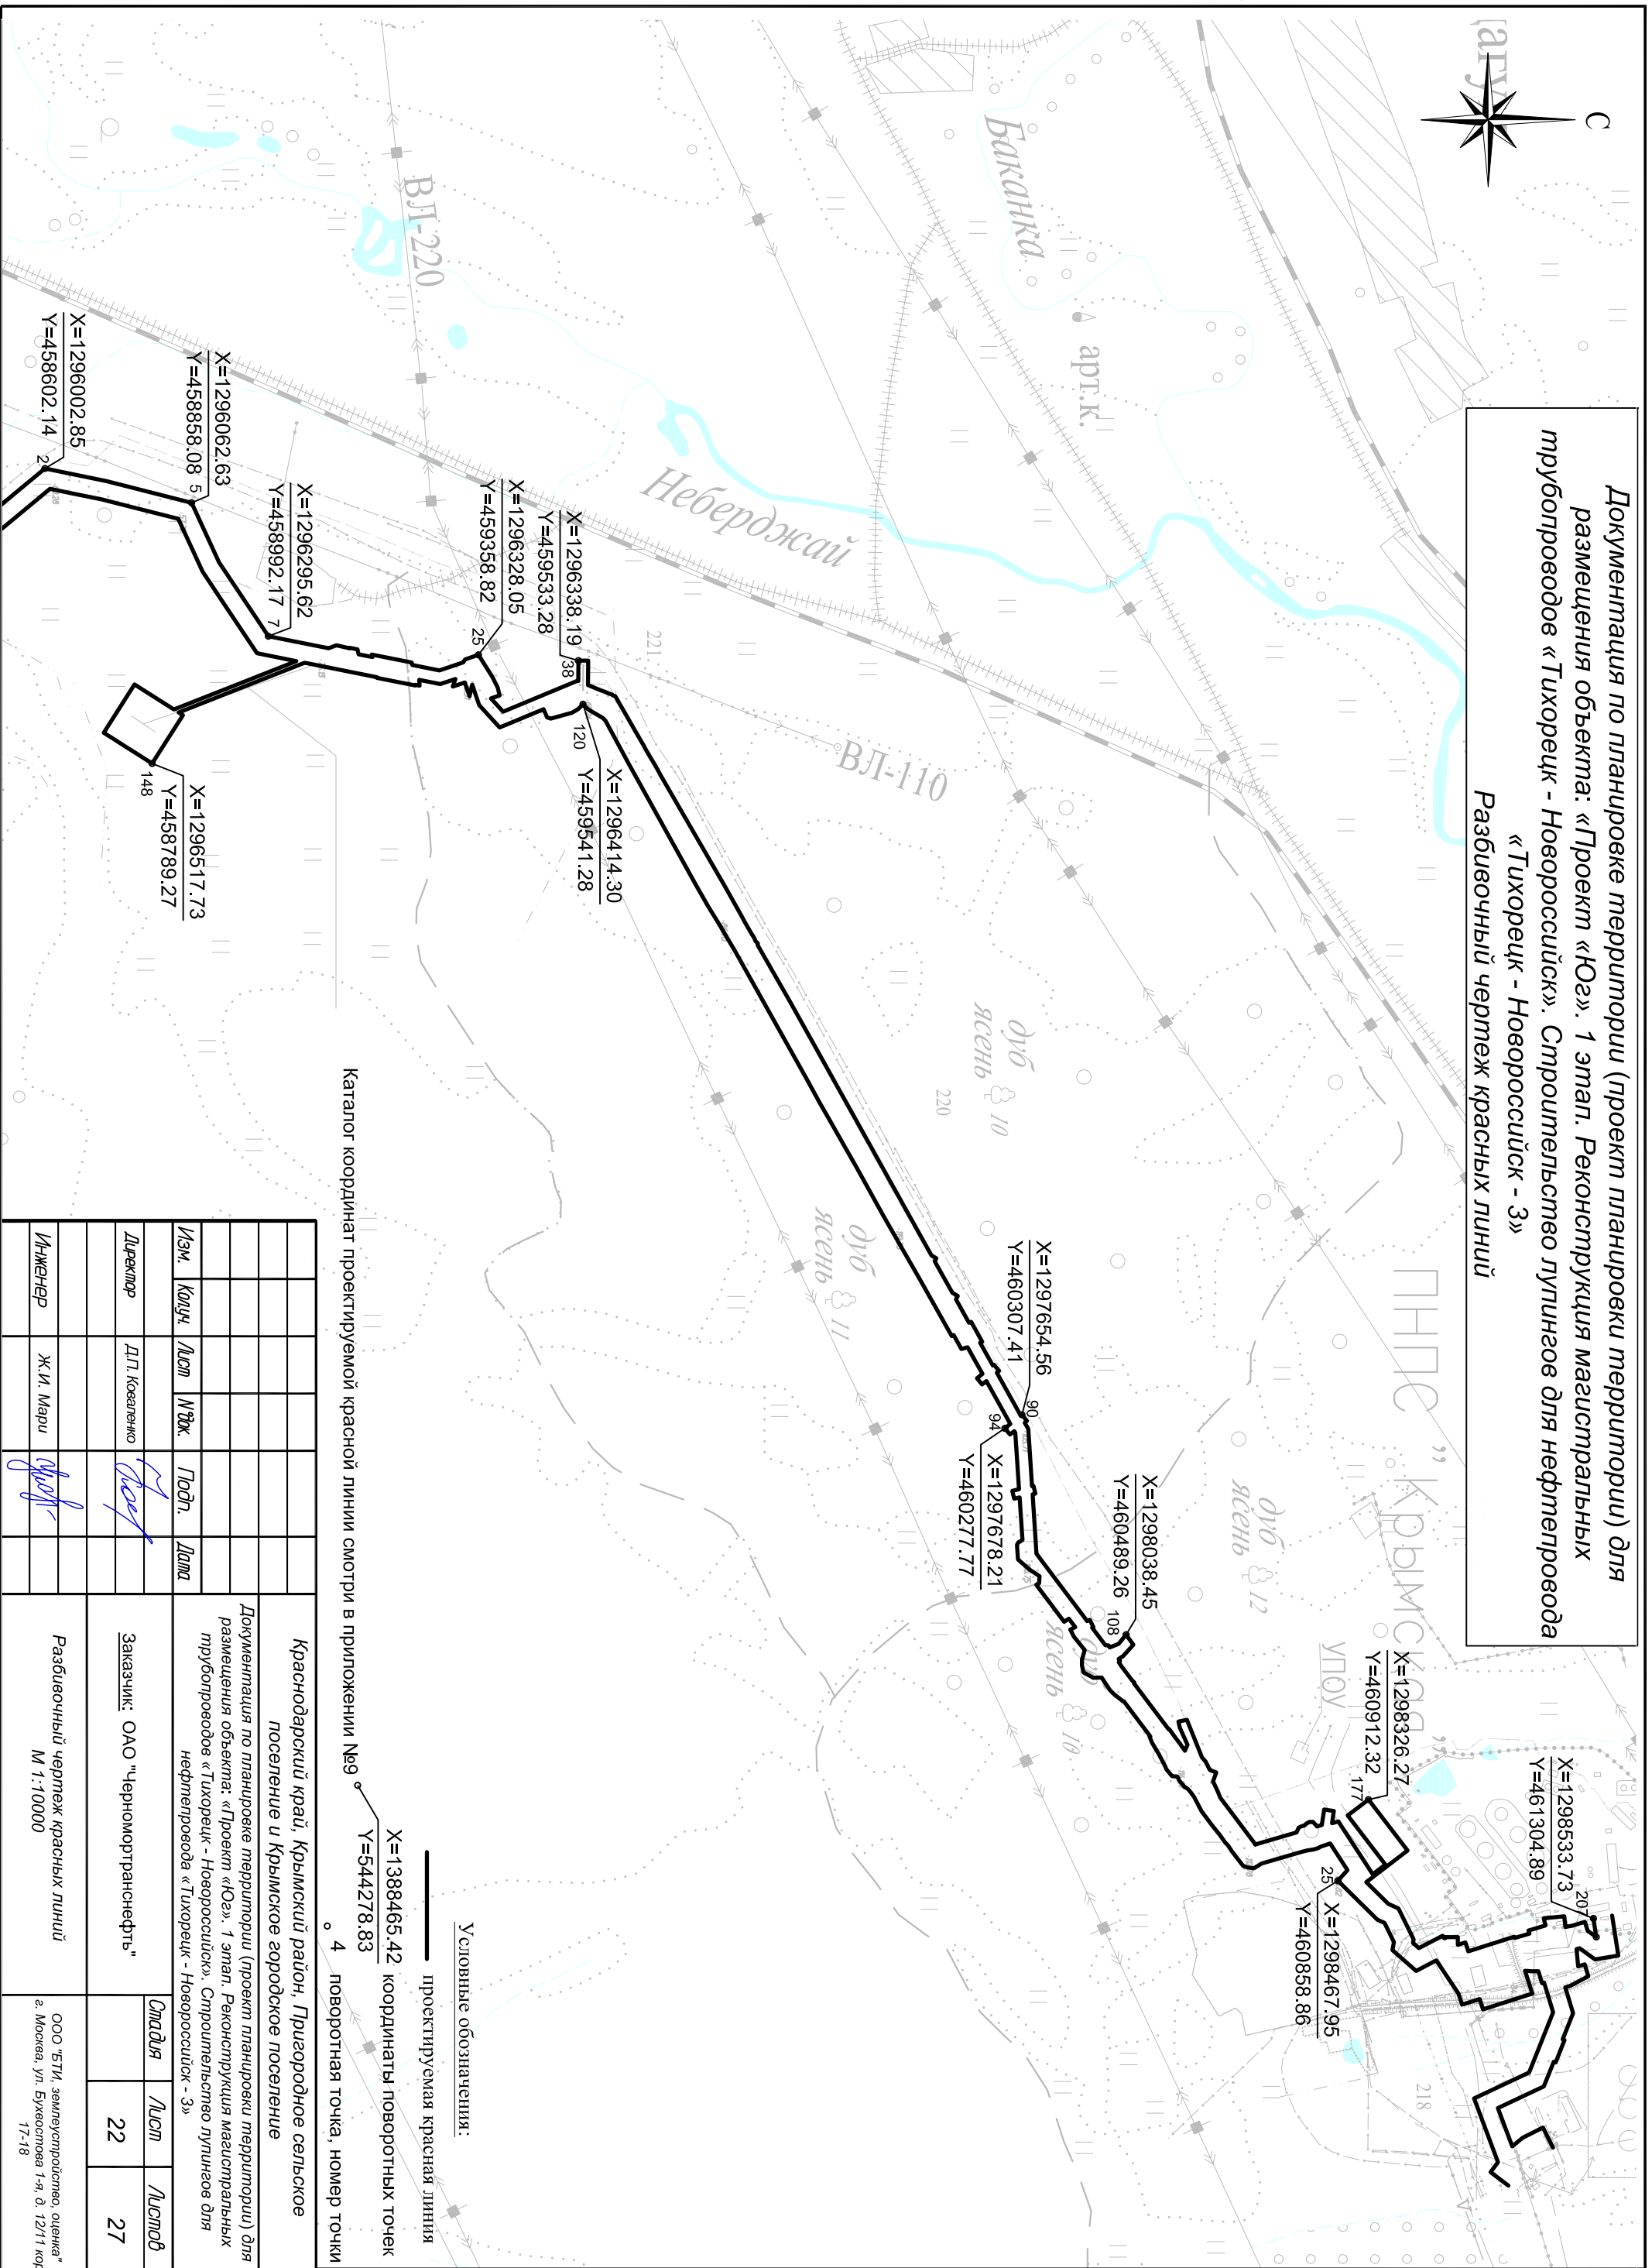

Каталог координат проектируемой красной линии смотри в приложении №9

Условные обозначения:

— проектируемая красная линия

X=1388465.42 Y=544278.83 координаты поворотных точек

4 поворотная точка, номер точки

Краснодарский край, Крымский район, Пригородное сельское поселение и Крымское городское поселение			
Документация по планировке территории (проект планировки территории) для размещения объекта: «Проект «Юг». 1 этап. Реконструкция магистральных трубопроводов «Тихорецк - Новороссийск». Строительством лупингоов для нефтепровода «Тихорецк - Новороссийск - 3»			
Изм.	Колыч	Лист	№ док.
		Подп.	Дата
Директор	ДЛТ Коваленко		
Инженер	Ж.И. Мару		
Заказчик: ОАО «Черномортранснефть»		Стадия	Лист
Разбивочный чертеж красных линий М 1:10000		22	27
ООО «ТИ, землеустроительство, оценка» г. Москва, ул. Бульварная 1-я, д. 12/11 корп. 17-18			