


Схема организации улично-дорожной сети и движения транспорта
 для размещения объекта: «Проект «Юг». 1 этап. Реконструкция
 магистральных трубопроводов «Тихорецк - Новороссийск».
 Строительство лупингов для нефтепровода «Тихорецк -
 Новороссийск - 3»

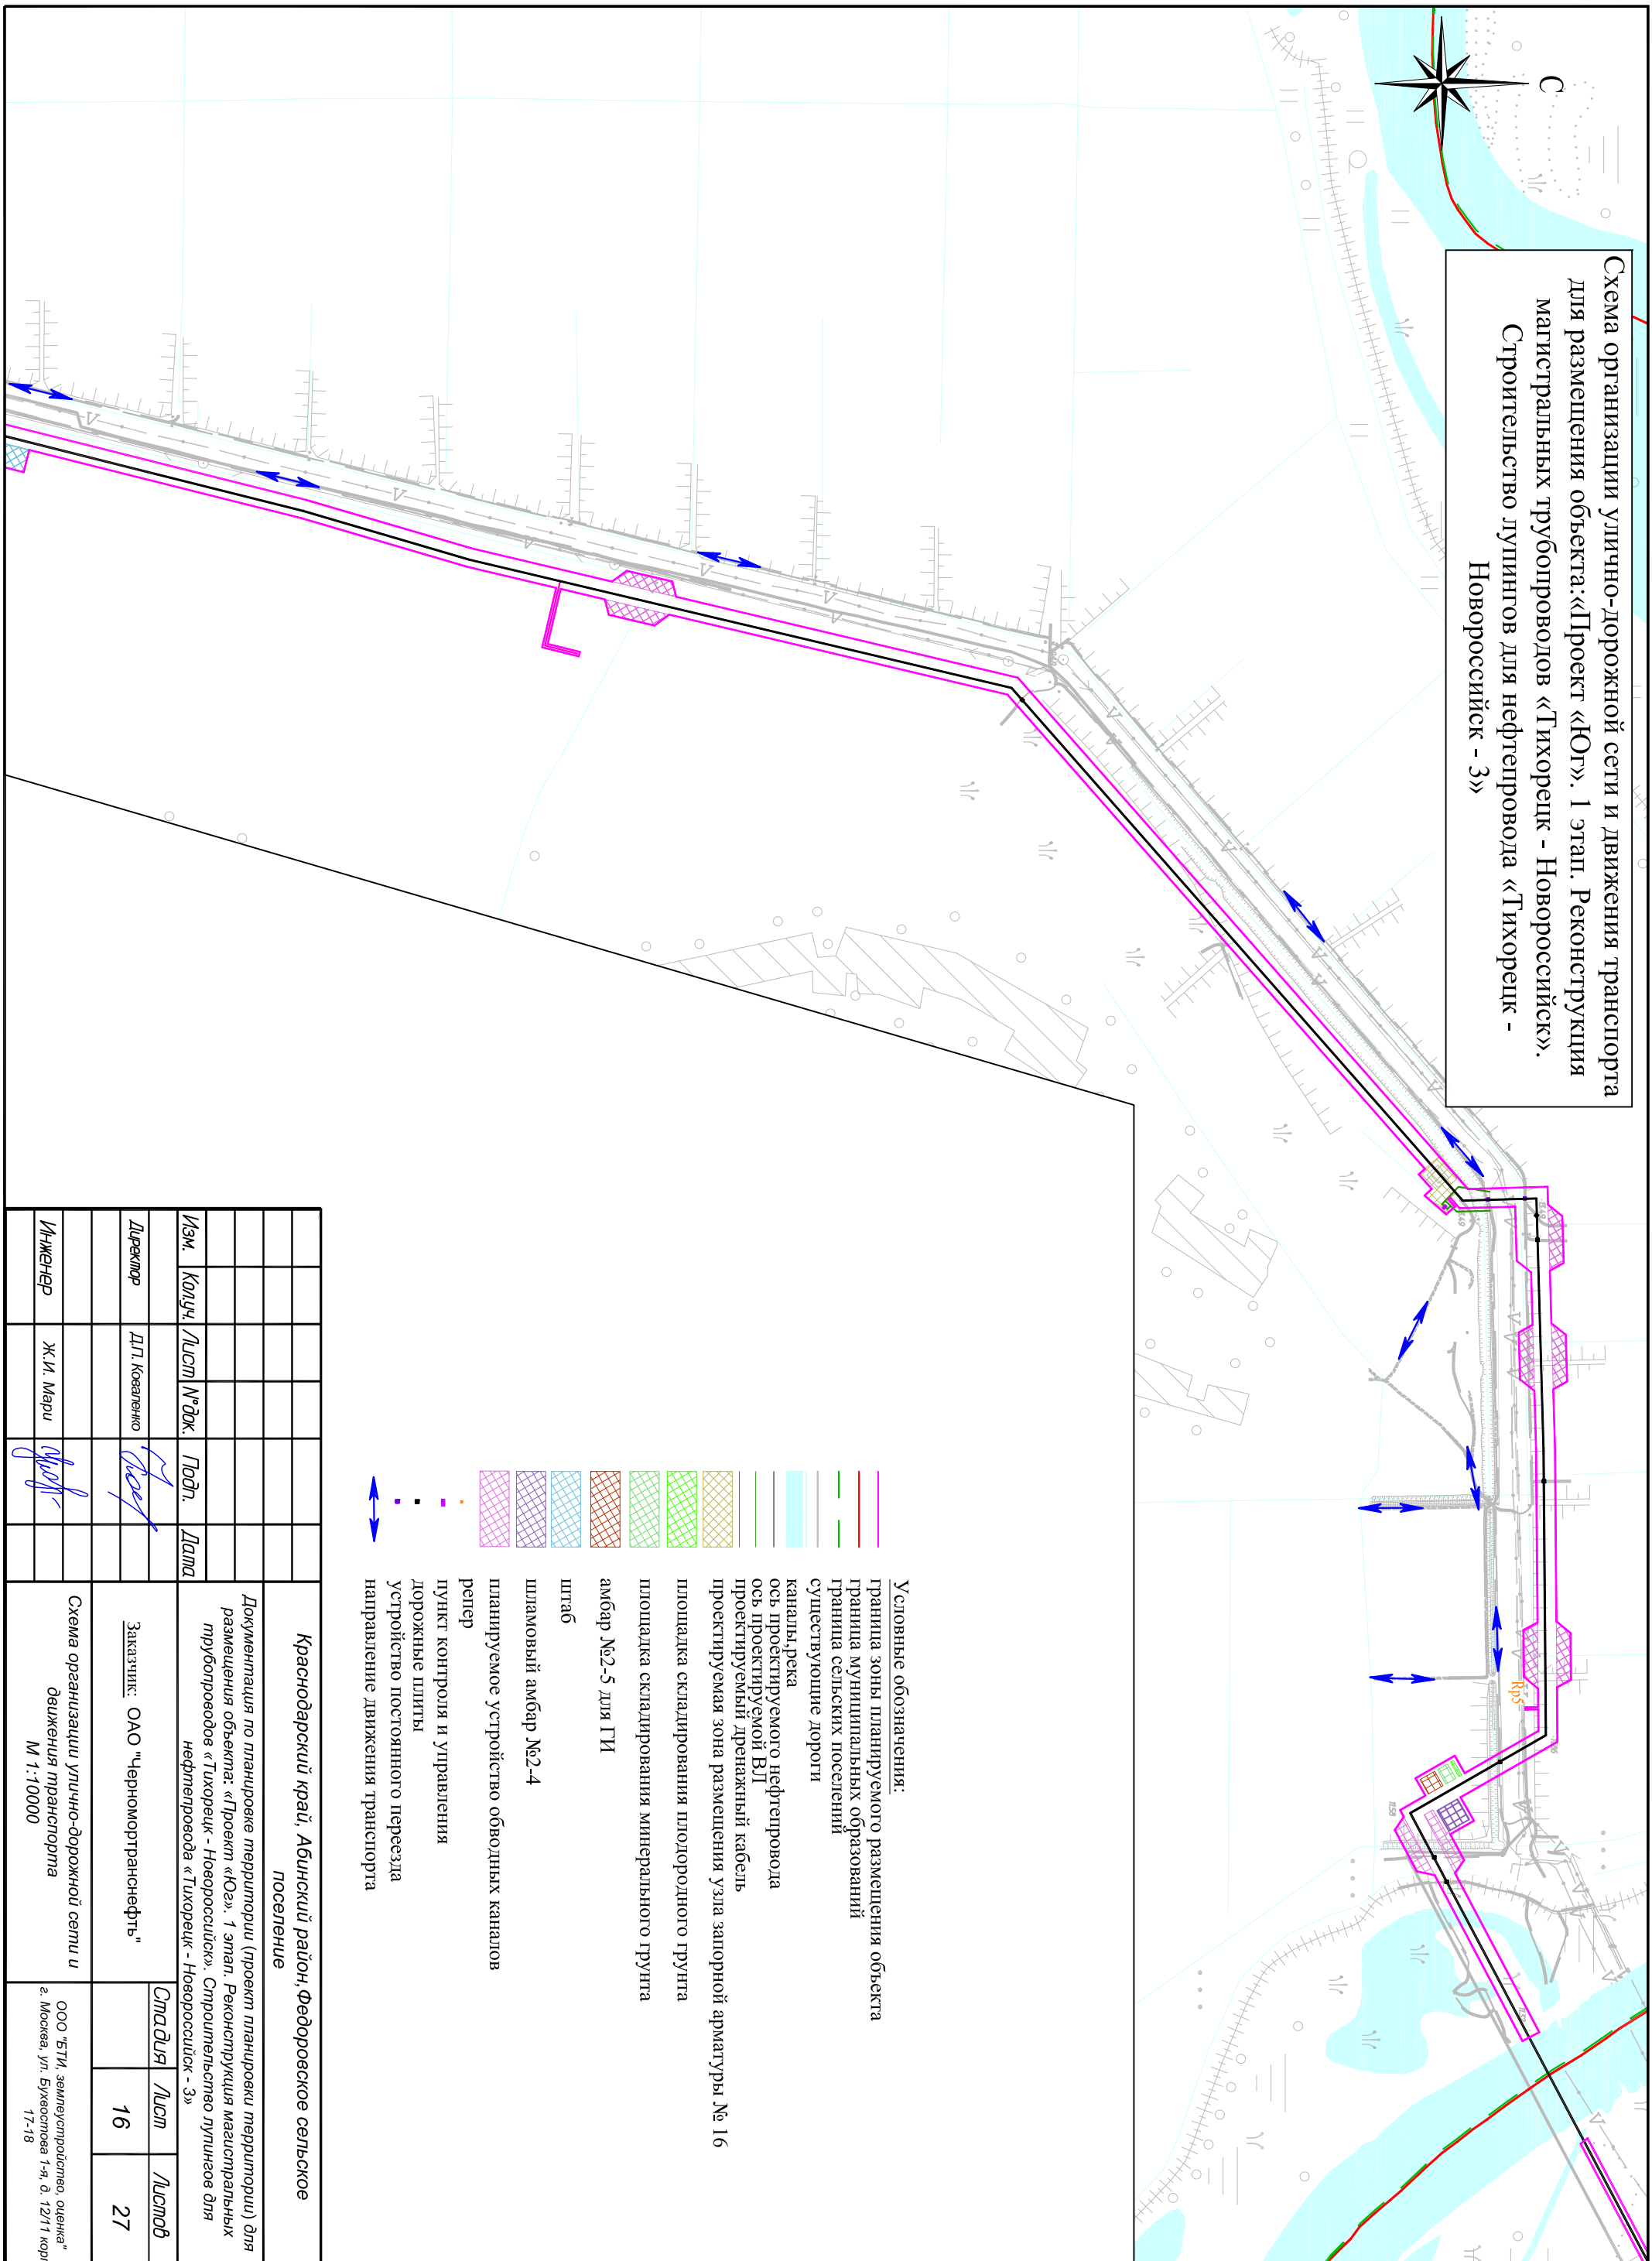

- Условные обозначения:
- граница зоны планируемого размещения объекта
 - граница муниципалитетных образований
 - граница сельских поселений
 - существующие дороги
 - каналы, река
 - ось проектируемого нефтепровода
 - ось проектируемой ВЛ
 - проектируемый дренажный кабель
 - проектируемая зона размещения узла запорной арматуры № 16
 - площадка складирования плодородного грунта
 - площадка складирования минерального грунта
 - амбар №2-5 для ПИ
 - штаб
 - шламовый амбар №2-4
 - планируемое устройство обводных каналов
 - репер
 - пункт контроля и управления
 - дорожные плиты
 - устройство постоянного переезда
 - направление движения транспорта

Краснодарский край, Абинский район, Федоровское сельское поселение			
Документация по планировке территории (проект планировки территории) для размещения объекта: «Проект «Юг». 1 этап. Реконструкция магистральных трубопроводов «Тихорецк - Новороссийск». Строительство лупингов для нефтепровода «Тихорецк - Новороссийск - 3»			
Изм.	Колыч	Лист	№ док.
		Подп.	Дата
Директор	ДП Коваленко		
Инженер	Ж.И. Мари		
Заказчик: ОАО «Черномортранснефть»		Стандия	Лист
Схема организации улично-дорожной сети и движения транспорта М 1:10000		16	27
ООО «ЭТИ, замлеустройствво, оценка» г. Москва, ул. Бульварная 1-я, д. 12/11 корп. 17-18			