




Схема организации улично-дорожной сети и движения транспорта для размещения объекта: «Проект «Юг». 1 этап. Реконструкция магистральных трубопроводов «Тихорецк - Новороссийск». Строительство лупингов для нефтепровода «Тихорецк - Новороссийск - 3»

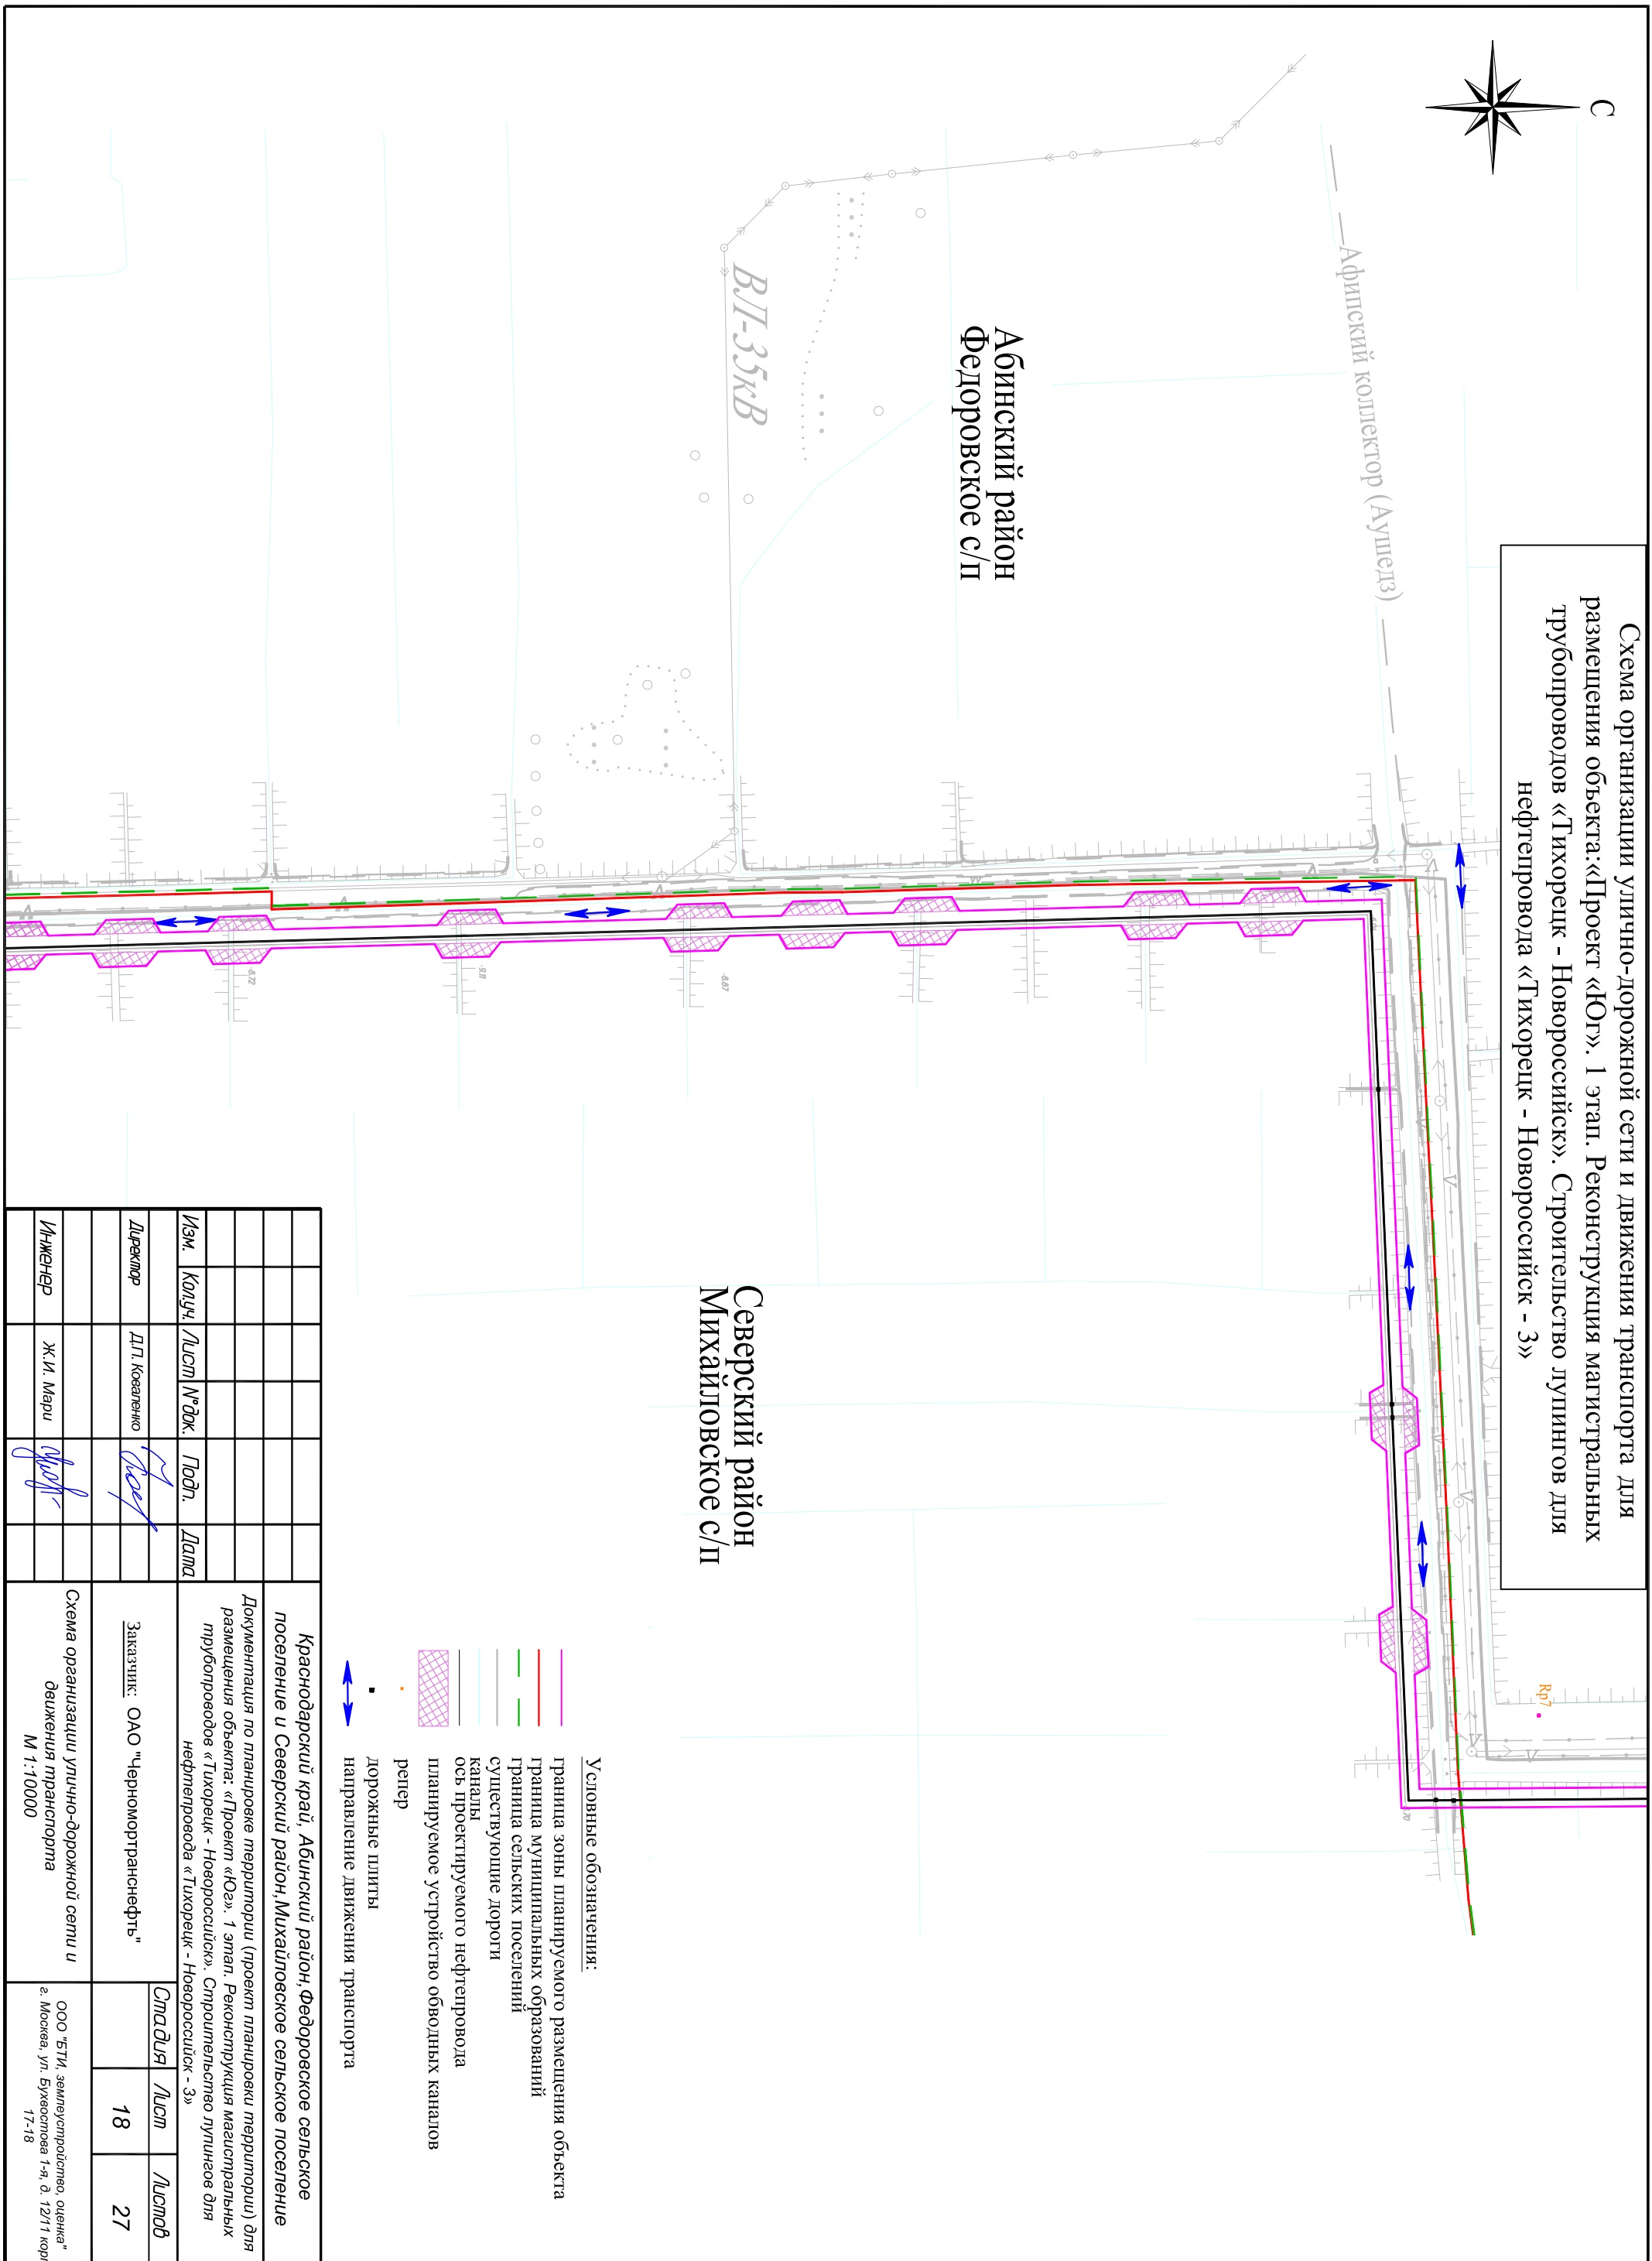

Условные обозначения:

- граница зоны планируемого размещения объекта
- граница муниципальных образований
- граница сельских поселений
- существующие дороги
- каналы
- ось проектируемого нефтепровода
- планируемое устройство обводных каналов
- репер
- дорожные плиты
- ↔ направление движения транспорта

Краснодарский край, Абинский район, Федоровское сельское поселение и Северский район, Михайловское сельское поселение			
Документация по планировке территории (проект планировки территории) для размещения объекта: «Проект «Юг». 1 этап. Реконструкция магистральных трубопроводов «Тихорецк - Новороссийск». Строительство лупингов для нефтепровода «Тихорецк - Новороссийск - 3»			
Изм.	Колуч.	Лист	№ док.
			Подп.
			Дата
Директор		Д.П. Коваленко	
Инженер		Ж.И. Мару	
Заказчик: ОАО «Черномортранснефть»			
Схема организации улично-дорожной сети и движения транспорта М 1:10000			
Стандия	Лист	Листов	
	18	27	
ООО «ЕТИ, замлеустройство, оценка» г. Москва, ул. Бульварная 1-я, д. 12/11 корп. 17-18			