


Схема организации улично-дорожной сети и движения транспорта для размещения объекта: «ЮГ». 1 этап. Реконструкция магистральных трубопроводов «Тихорецк - Новороссийск». Строительство лупингов для нефтепровода «Тихорецк - Новороссийск - 3»

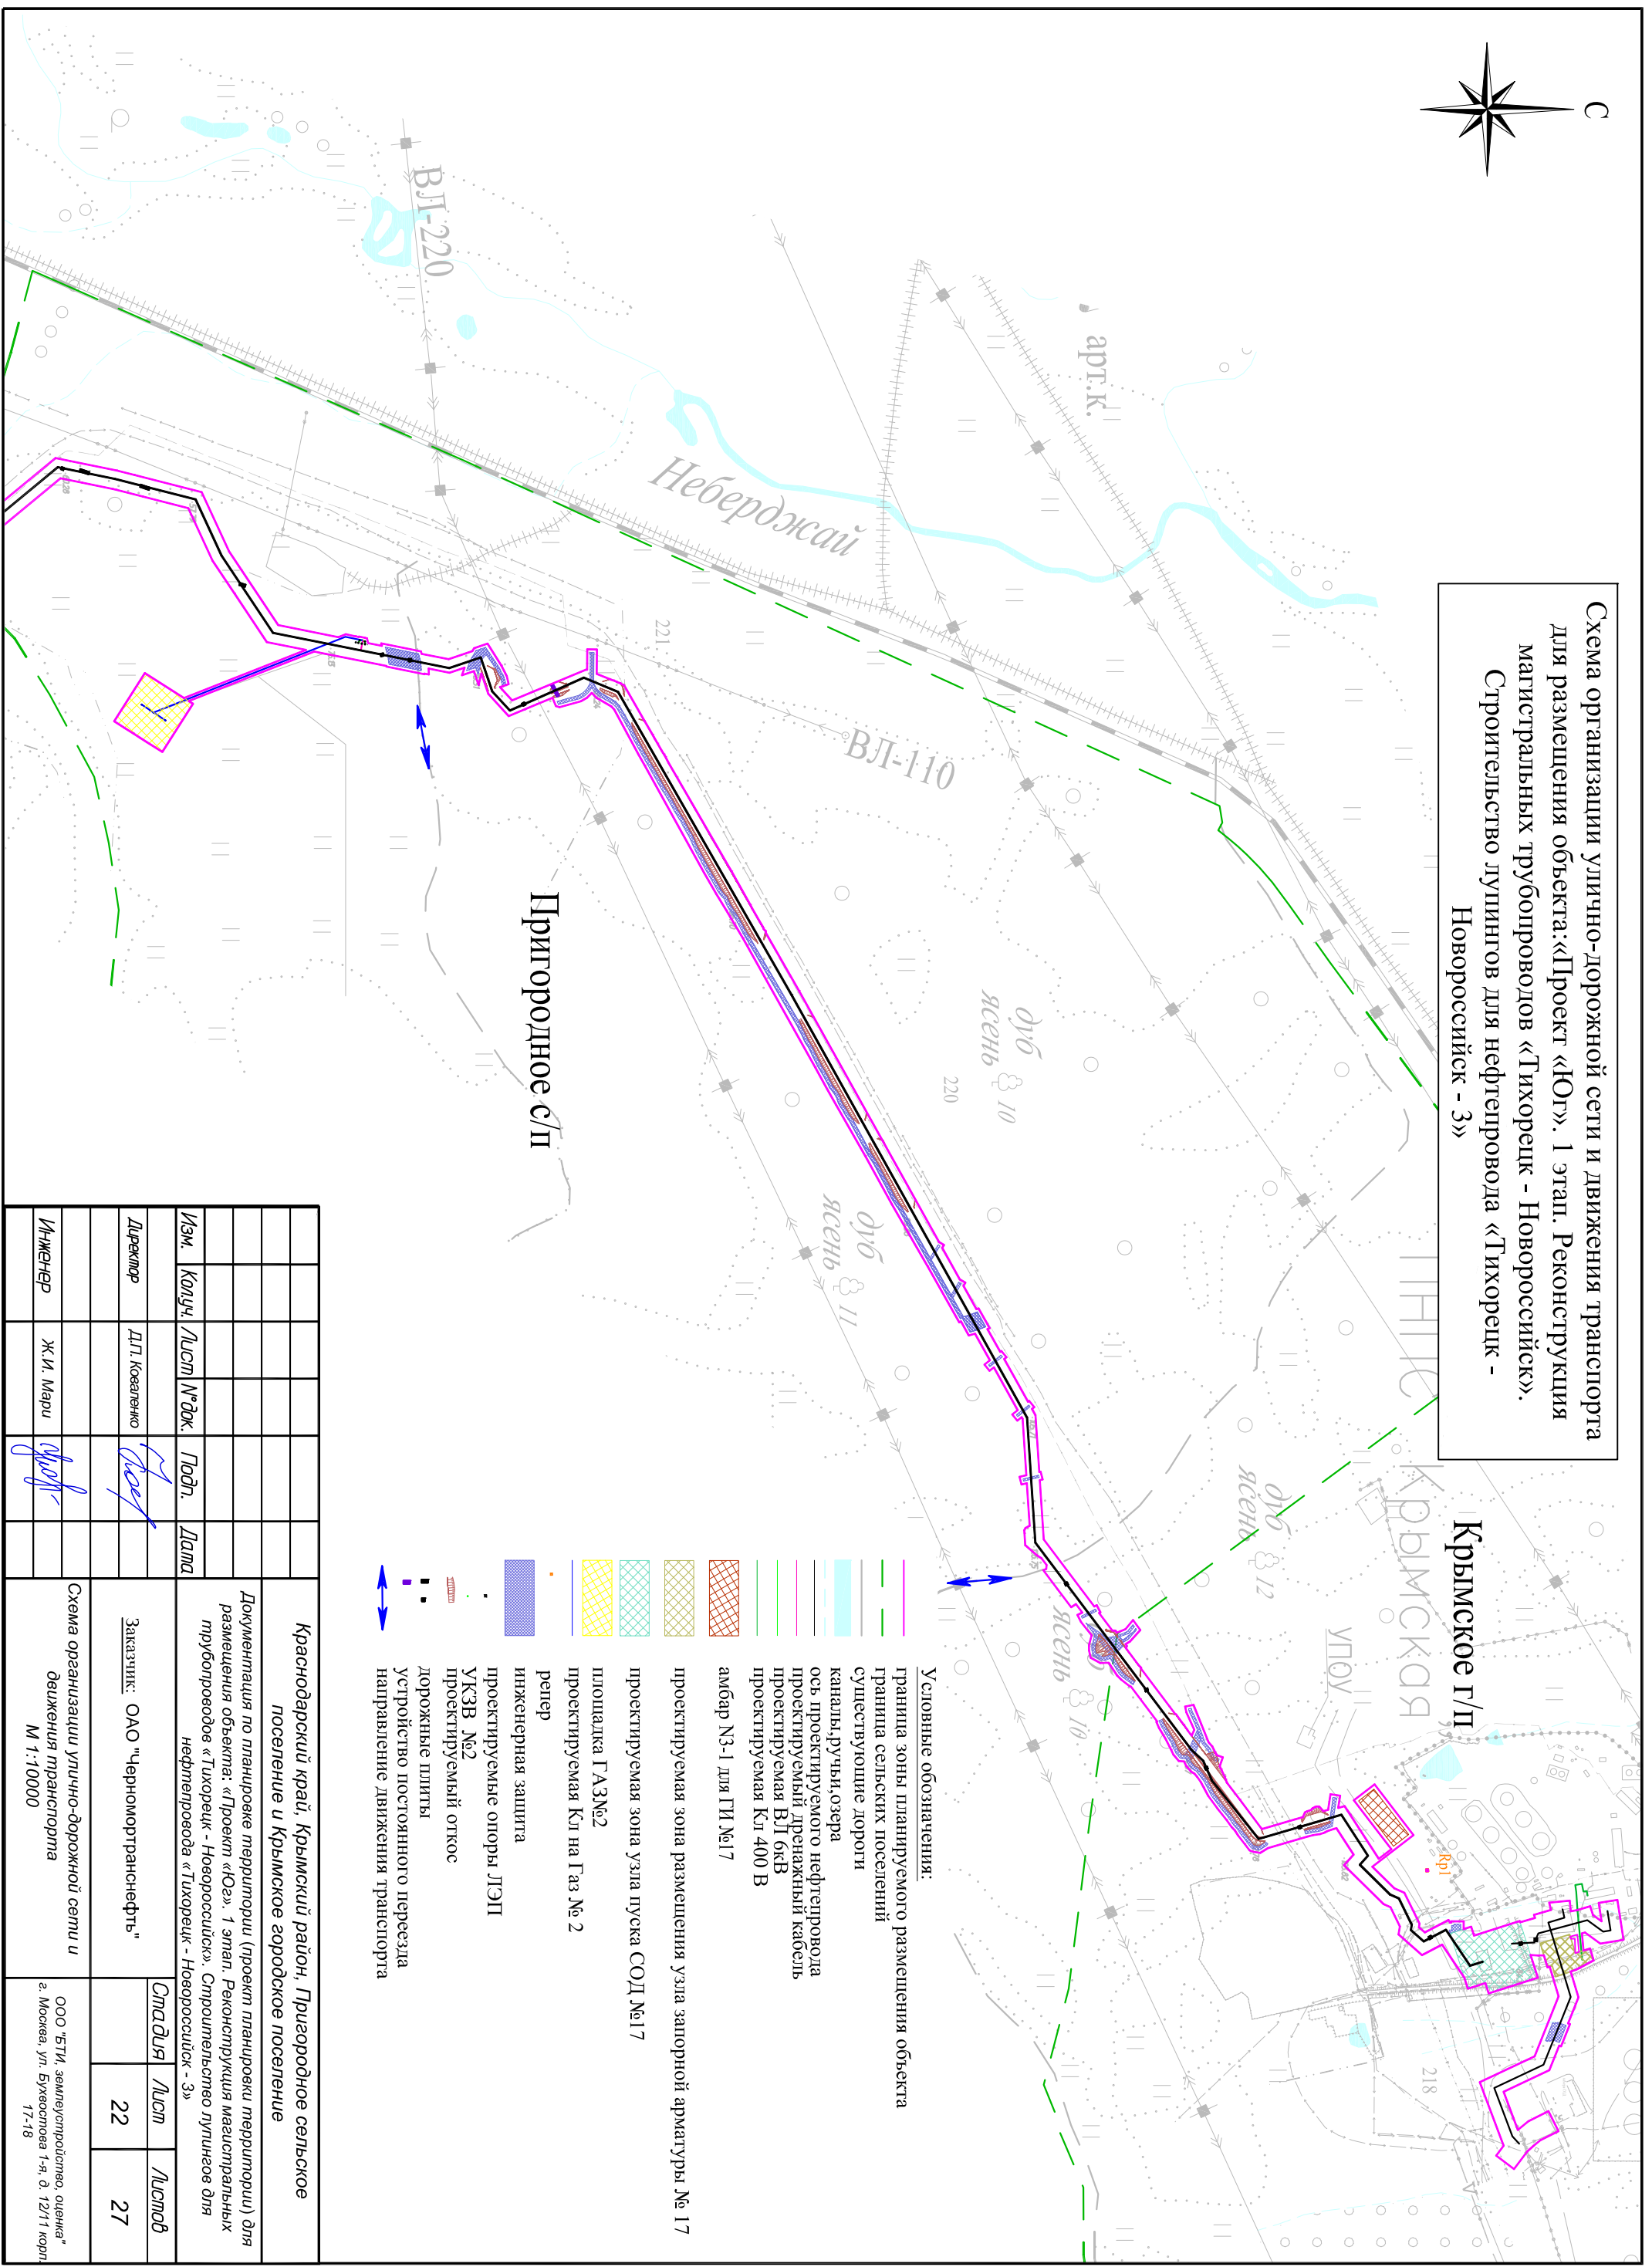

- Условные обозначения:
- граница зоны планируемого размещения объекта
  - граница сельских поселений
  - существующие дороги
  - каналы, ручьи, озера
  - ось проектируемого нефтепровода
  - проектируемый дренажный кабель
  - проектируемая ВЛ 6кВ
  - проектируемая Кг 400 В
  - амбар №3-1 для ГИ №17
  - проектируемая зона размещения узла запорной арматуры № 17
  - проектируемая зона узла пуска СОД №17
  - площадка ГАЗ №2
  - проектируемая Кг на Газ № 2
  - репер
  - инженерная защита
  - проектируемые опоры ЛЭП
  - УКЗВ №2
  - проектируемый откос
  - дорожные плиты
  - устройство постоянного переезда
  - направление движения транспорта

Краснодарский край, Крымский район, Пригородное сельское поселение и Крымское городское поселение			
Изм.	Кол.ч.	Лист	№ док.
		Подп.	Дата
Документация по планировке территории (проект планировки территории) для размещения объекта: «Юг». 1 этап. Реконструкция магистральных трубопроводов «Тихорецк - Новороссийск». Строительство лупингов для нефтепровода «Тихорецк - Новороссийск - 3»			
Заказчик: ОАО «Черномортранснефть»		Стадия	Лист
		22	27
Схема организации улично-дорожной сети и движения транспорта			
М 1:10000			
Инженер	Ж.И. Марш	ООО «БТИ, землеустроительное оценочное предприятие», г. Москва, ул. Бульварная 1-я, д. 12/11 корп. 17-18	