


Схема размещения магистральных инженерных сетей и сооружений для размещения объекта :
 «Проект «Юг». 1 этап. Реконструкция магистральных трубопроводов «Тихорецк - Новоросийск».
 Строительство лупингов для нефтепровода «Тихорецк - Новоросийск - 3»

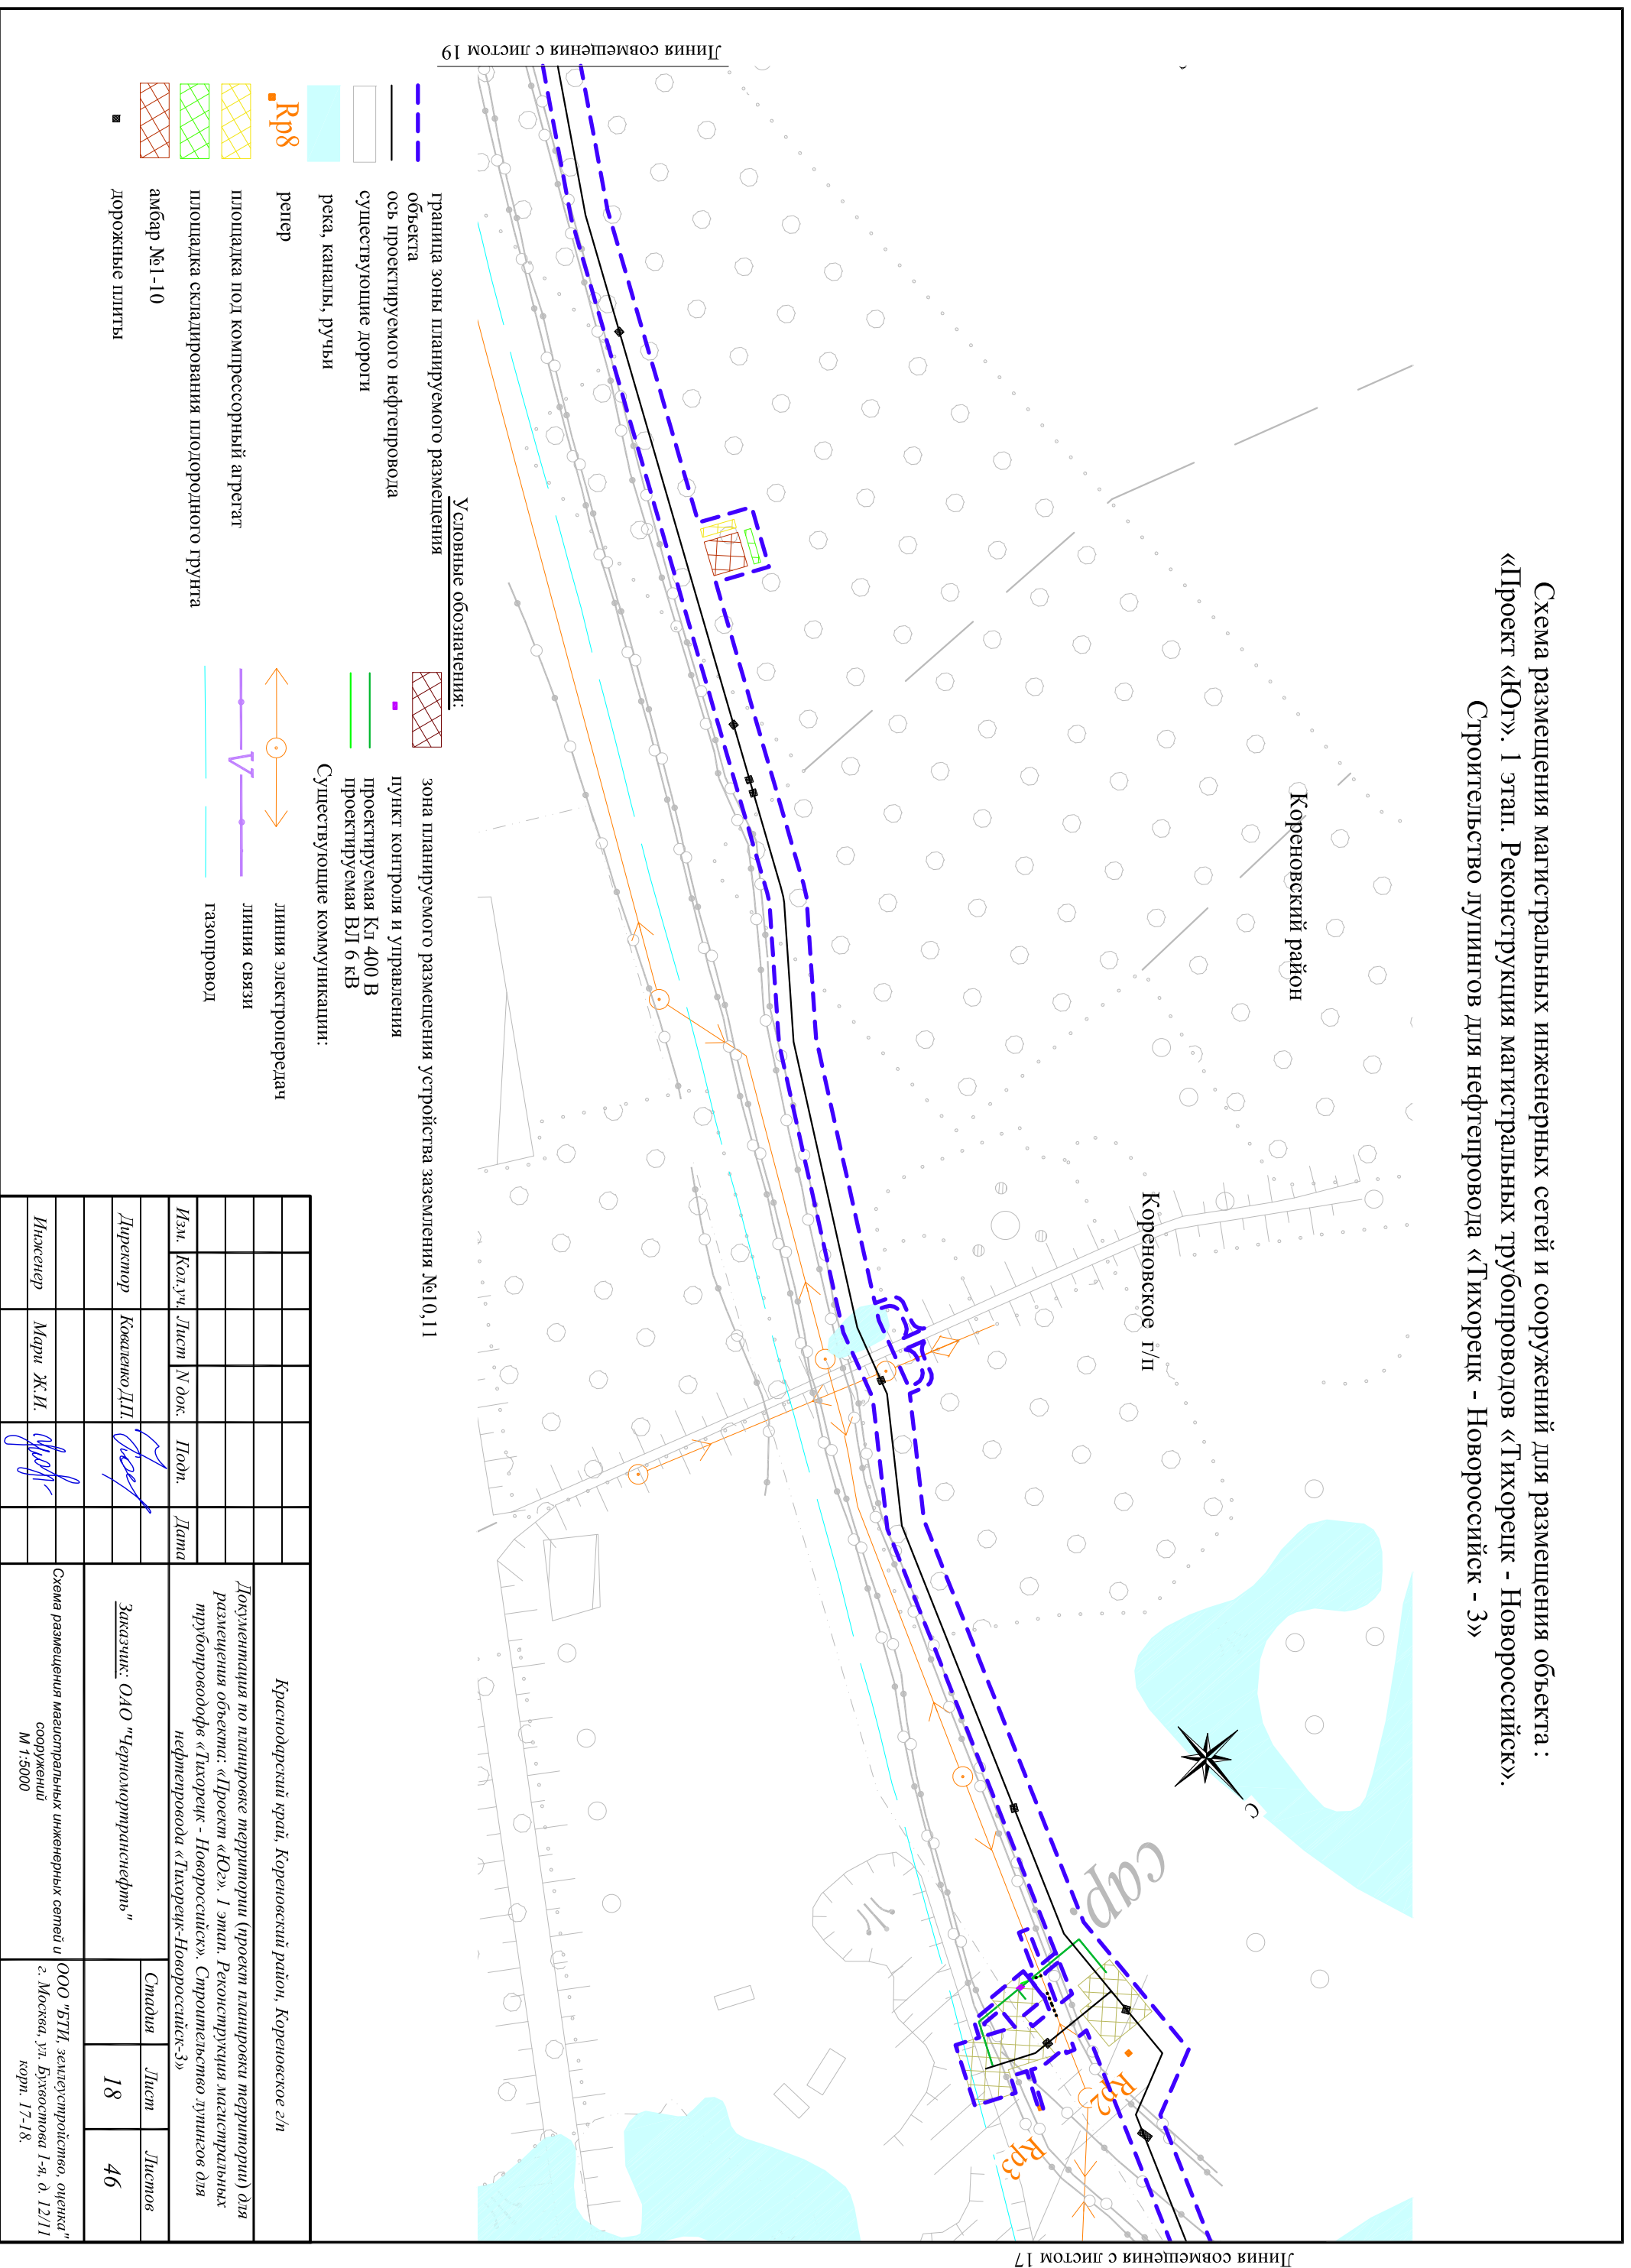

Линия совмещения с листом 19

Линия совмещения с листом 17

Условные обозначения:

зона планируемого размещения устройства заземления №10, 11

- граница зоны планируемого размещения объекта
- ось проектируемого нефтепровода
- существующие дороги
- река, каналы, ручьи
- репер
- площадка под компрессорный агрегат
- площадка складирования плодородного грунта
- амбар №1-10
- дорожные плиты
- зона планируемого размещения устройства заземления №10, 11
- пункт контроля и управления
- проектируемая Кг 400 В
- проектируемая ВЛ 6 кВ
- существующие коммуникации:
- линия электропередач
- линия связи
- газопровод

Краснодарский край, Кореновский район, Кореновское с/п			
Документация по планировке территории (проект планировки территории) для размещения объекта: «Проект «Юг». 1 этап. Реконструкция магистральных трубопроводов «Тихорецк - Новоросийск». Строительство лупингов для нефтепровода «Тихорецк-Новоросийск-3»			
Изм.	Код,уч.	Листы	№ док.
		Подп.	Дата
Директор	Коваленко Д.П.		
Инженер	Марш Ж.И.		
Заказчик: ОАО «Черномортрансгаз»		Стадия	Лист
Схема размещения магистральных инженерных сетей и сооружений		18	46
ООО «СТИ», электротрестово, оценка"		г. Москва, ул. Бухарстова 1-я, д. 12/11	
М 1:5000		корп. 17-18.	