


ст.Нововеличковская

ст.Новотитаровская

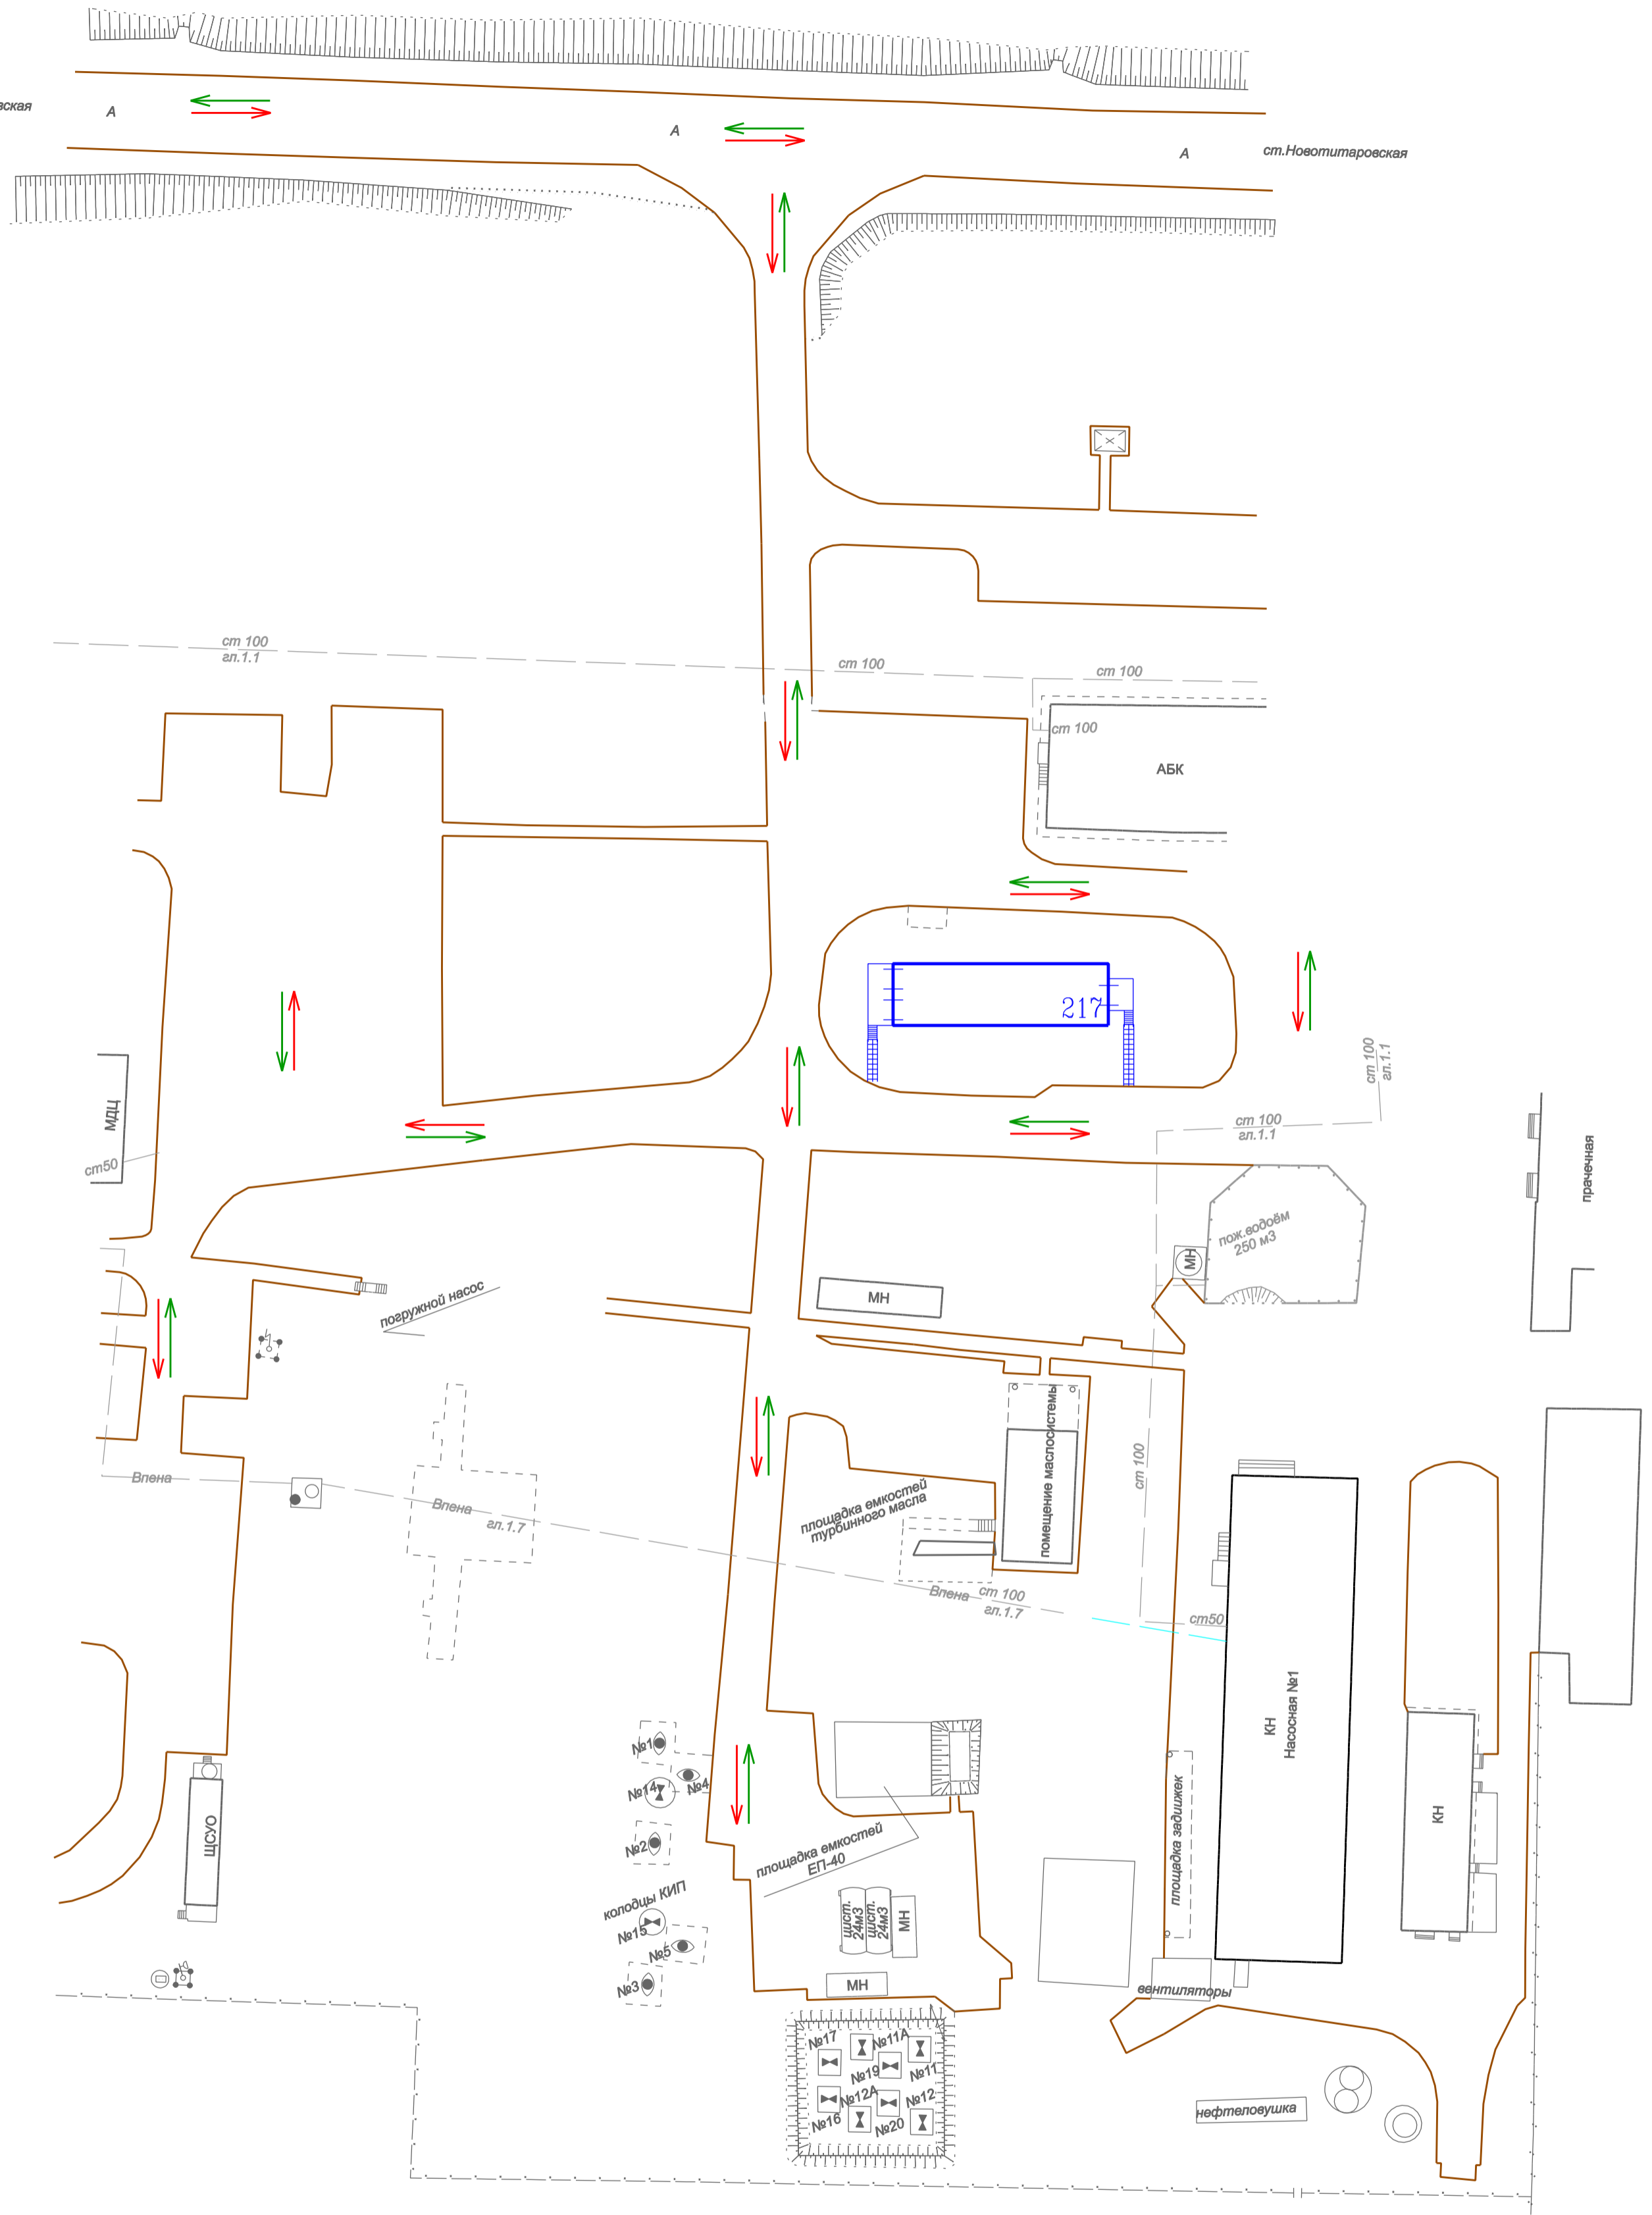

Условные обозначения и изображение

Обозначение и изображение	Наименование
	Сооружения проектируемые
	Пути эвакуации
	Пути ввода сил и средств

Экспликация зданий и сооружений

Номер на плане	Наименование									
217	Частотно-регулируемый преобразователь (ЧРП)									
Г.0.0000.8330-ЧТН/ГТНГ-000.000-ГОЧС										
Проект "ЮГ". 1 этап. Реконструкция магистральных трубопроводов "Тихорецк - Новороссийск". Строительство лыжных для нефтепровода "Тихорецк-Новороссийск-3"										
Изм.	Кол. эч	Лист	№ док.	Подп.	Дата	Перечень мероприятия по гражданской обороне, мероприятия по предупреждению чрезвычайных ситуаций природного и техногенного характера	Стадия	Лист	Листов	
Разраб.		Бородин		<i>[Signature]</i>	04.14		План размещения здания и сооружения с указанием путей эвакуации и путей ввода сил и средств для ликвидации последствий аварии на проектируемых объектах НПС "Нововеличковская". М 1:500	П	4	
Нач. гр.		Пашнина		<i>[Signature]</i>	04.14			ОАО "ГИПРОТЮМЕННЕФТЕГАЗ"		
Н. контр.		Пашнина		<i>[Signature]</i>	04.14					

Изм. № подл. 506629

Подпись и дата 15.04.2014

Взам. инв. №