


Экспликация зданий и сооружений

Номер на плане	Наименование
009	Узел с предохранительными устройствами
014.8	Узел приема СОД №8
026	Фильтр-грязеуловитель
029	Емкость для сбора утечек нефти и дренажа
204	ПКУ без трансформатора
608	Прожекторная мачта

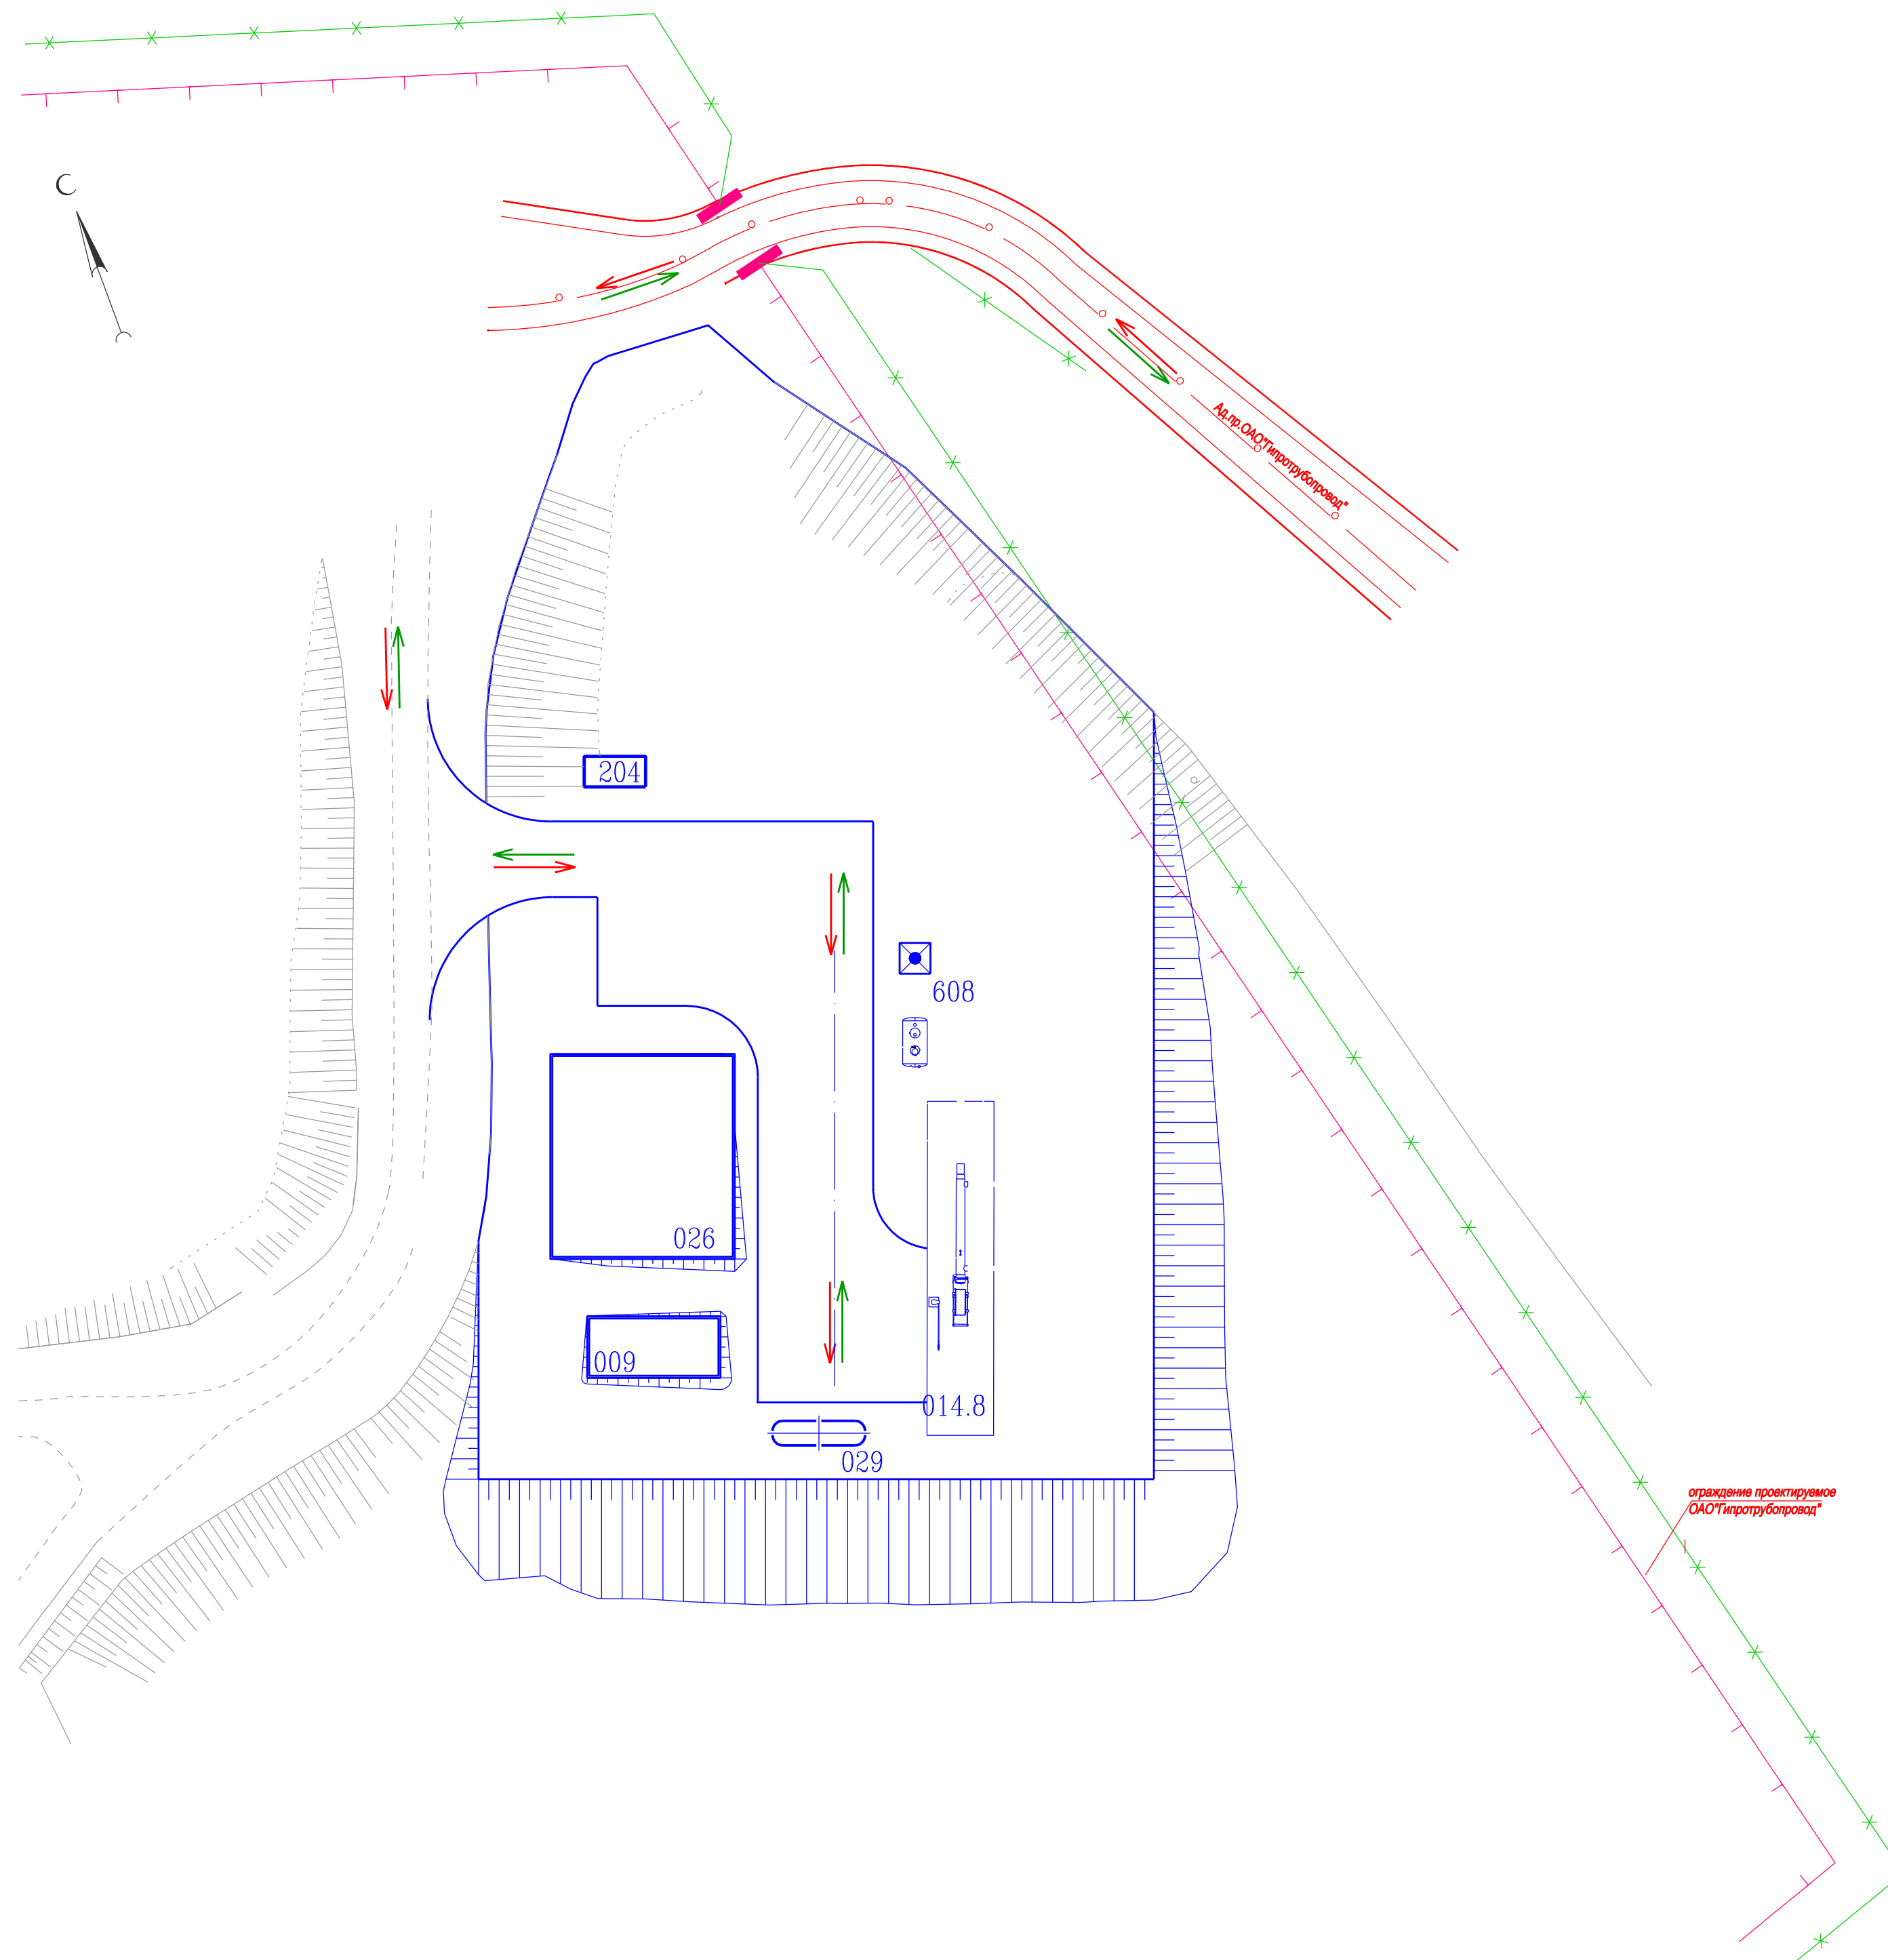

Условные обозначения и изображение

Обозначение и изображение	Наименование
	Сооружения проектируемые
	Пути эвакуации
	Пути ввода сил и средств

Г.О.0000.8330-ЧТН/ГТНГ-000.000-ГОЧС					
Проект "ОГ". 1 этап. Реконструкция магистральных трубопроводов "Тихорецк - Новороссийск". Строительство лупингов для нефтепровода "Тихорецк-Новороссийск-3"					
Изм.	Кол. экз.	Лист	№ док.	Подп.	Дата
Разраб.		Бородин			04.14
Нач. гр.		Пашнина			04.14
Н. контр.		Пашнина			04.14
Перечень мероприятий по гражданской обороне, мероприятии по предупреждению чрезвычайных ситуаций природного и техногенного характера					
План размещения зданий и сооружений с указанием путей эвакуации и путей ввода сил и средств для ликвидации последствий аварии на проектируемых объектах ПНБ "Грозьовая". М 1:500					
			Стадия	Лист	Листов
			П	5	
ОАО "ГИПРОТЮМЕННЕФТЕГАЗ"					

Инв. № подл. 506629
 Подпись и дата 15.04.2014
 Взам. инв. №