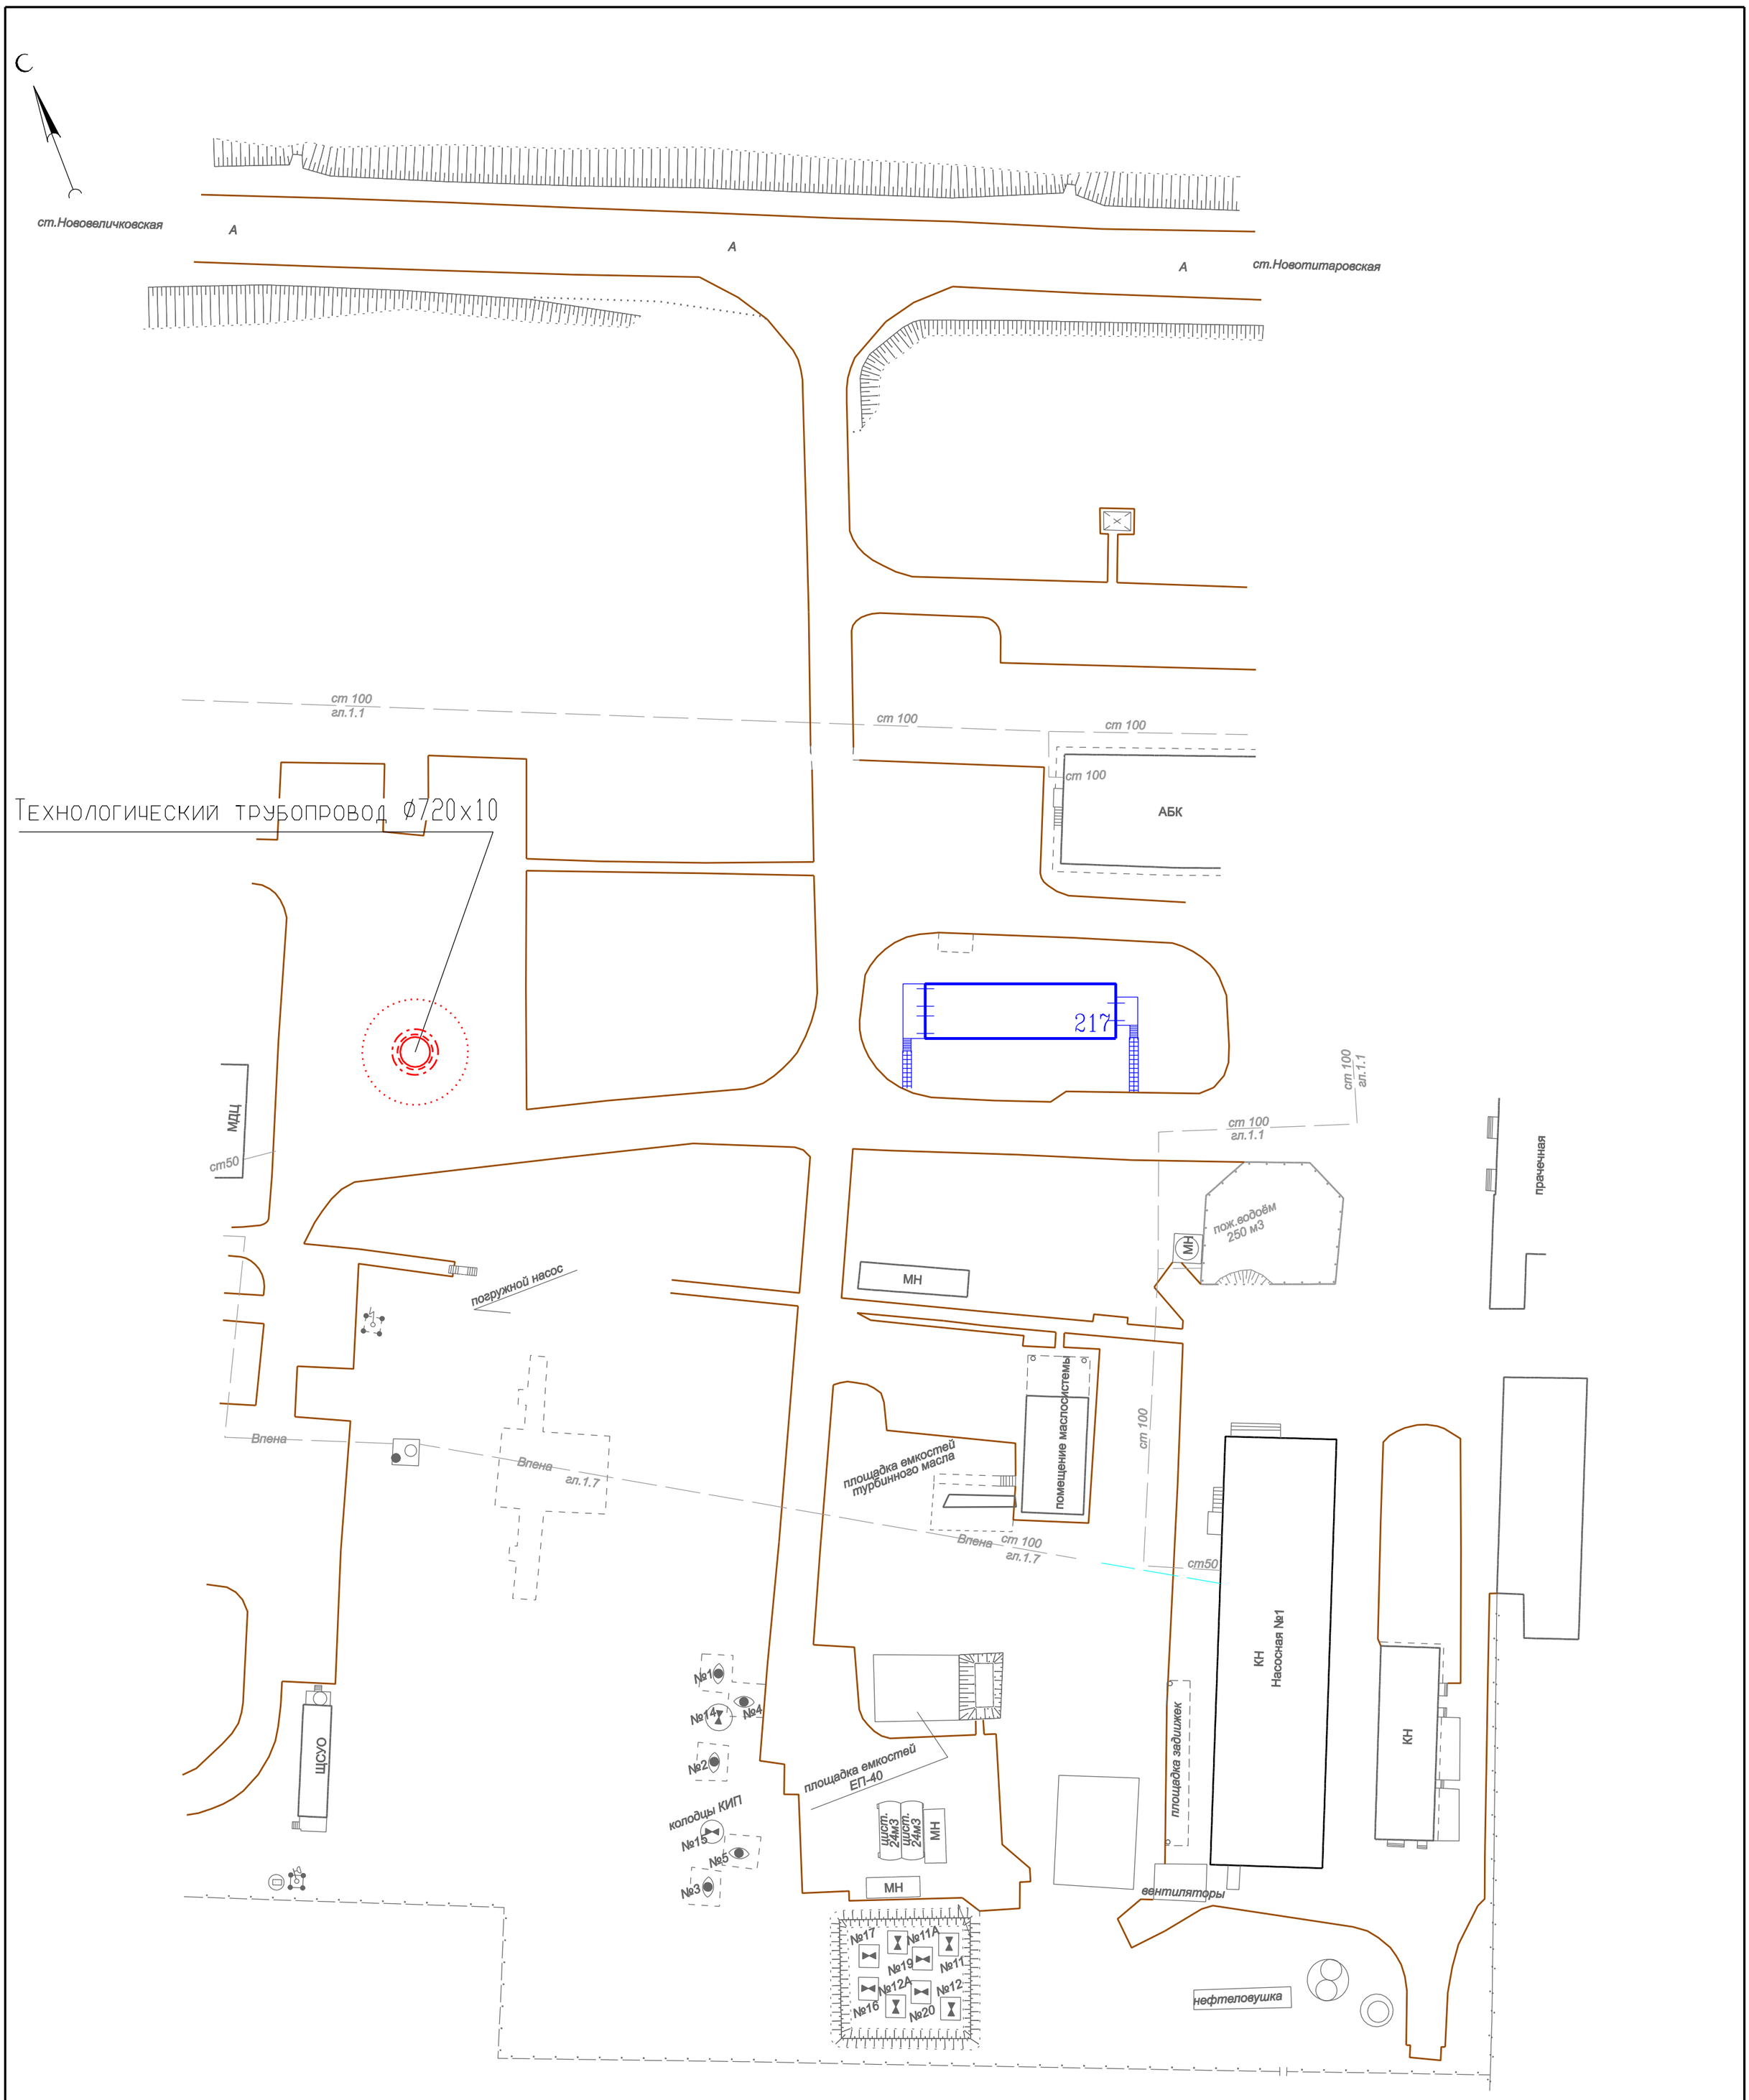

При возникновении аварийной ситуации в зону действия поражающих факторов попадает не более 4 человек.

Условные обозначения и изображение

Обозначение и изображение	Наименование
	Сооружения проектируемые
	Зоны действия теплового потока пожара разлива
	радиус зоны пожара
	зона с интенсивностью излучения 10,5 кВт/м2
	зона с интенсивностью излучения 7,0 кВт/м2
	зона с интенсивностью излучения 1,4 кВт/м2

Экспликация зданий и сооружений

Номер на плане	Наименование
217	Частотно-регулируемый преобразователь (ЧРП)

Изм.	Кол.уч	Лист	N°док.	Подп.	Дата	Г.0.0000.8330-ЧТН/ГТНГ-000.000-ГОЧС		
						Проект "ЮГ". 1 этап. Реконструкция магистральных трубопроводов "Тихорецк - Новороссийск". Строительство лупингов для нефтепровода "Тихорецк-Новороссийск-3"		
Разраб.		Бородин			04.14	Перечень мероприятий по гражданской обороне, мероприятий по предупреждению чрезвычайных ситуаций природного и техногенного характера	Стадия	Лист	Листов
Нач.гр.		Пашнина			04.14		П	7	
Н.контр.		Пашнина			04.14				
						Зоны действия поражающих факторов при авариях на проектируемых объектах НПС "Нововеличковская". М 1:500	ОАО "ГИПРОТЮМЕННЕФТЕГАЗ"	

Взам. инв.N°

Подпись и дата 15.04.2014

Инв.N° подл. 506829

Формат А2 Печать А2