


Документация по планировке территории (проект планировки территории) для размещения объекта: «Проект «Юр». 1 этап. Реконструкция магистральных трубопроводов «Тихорецк - Новоросийск». Строительство для нефтепровода «Тихорецк-Новоросийск-3»

Чертеж планировки территории

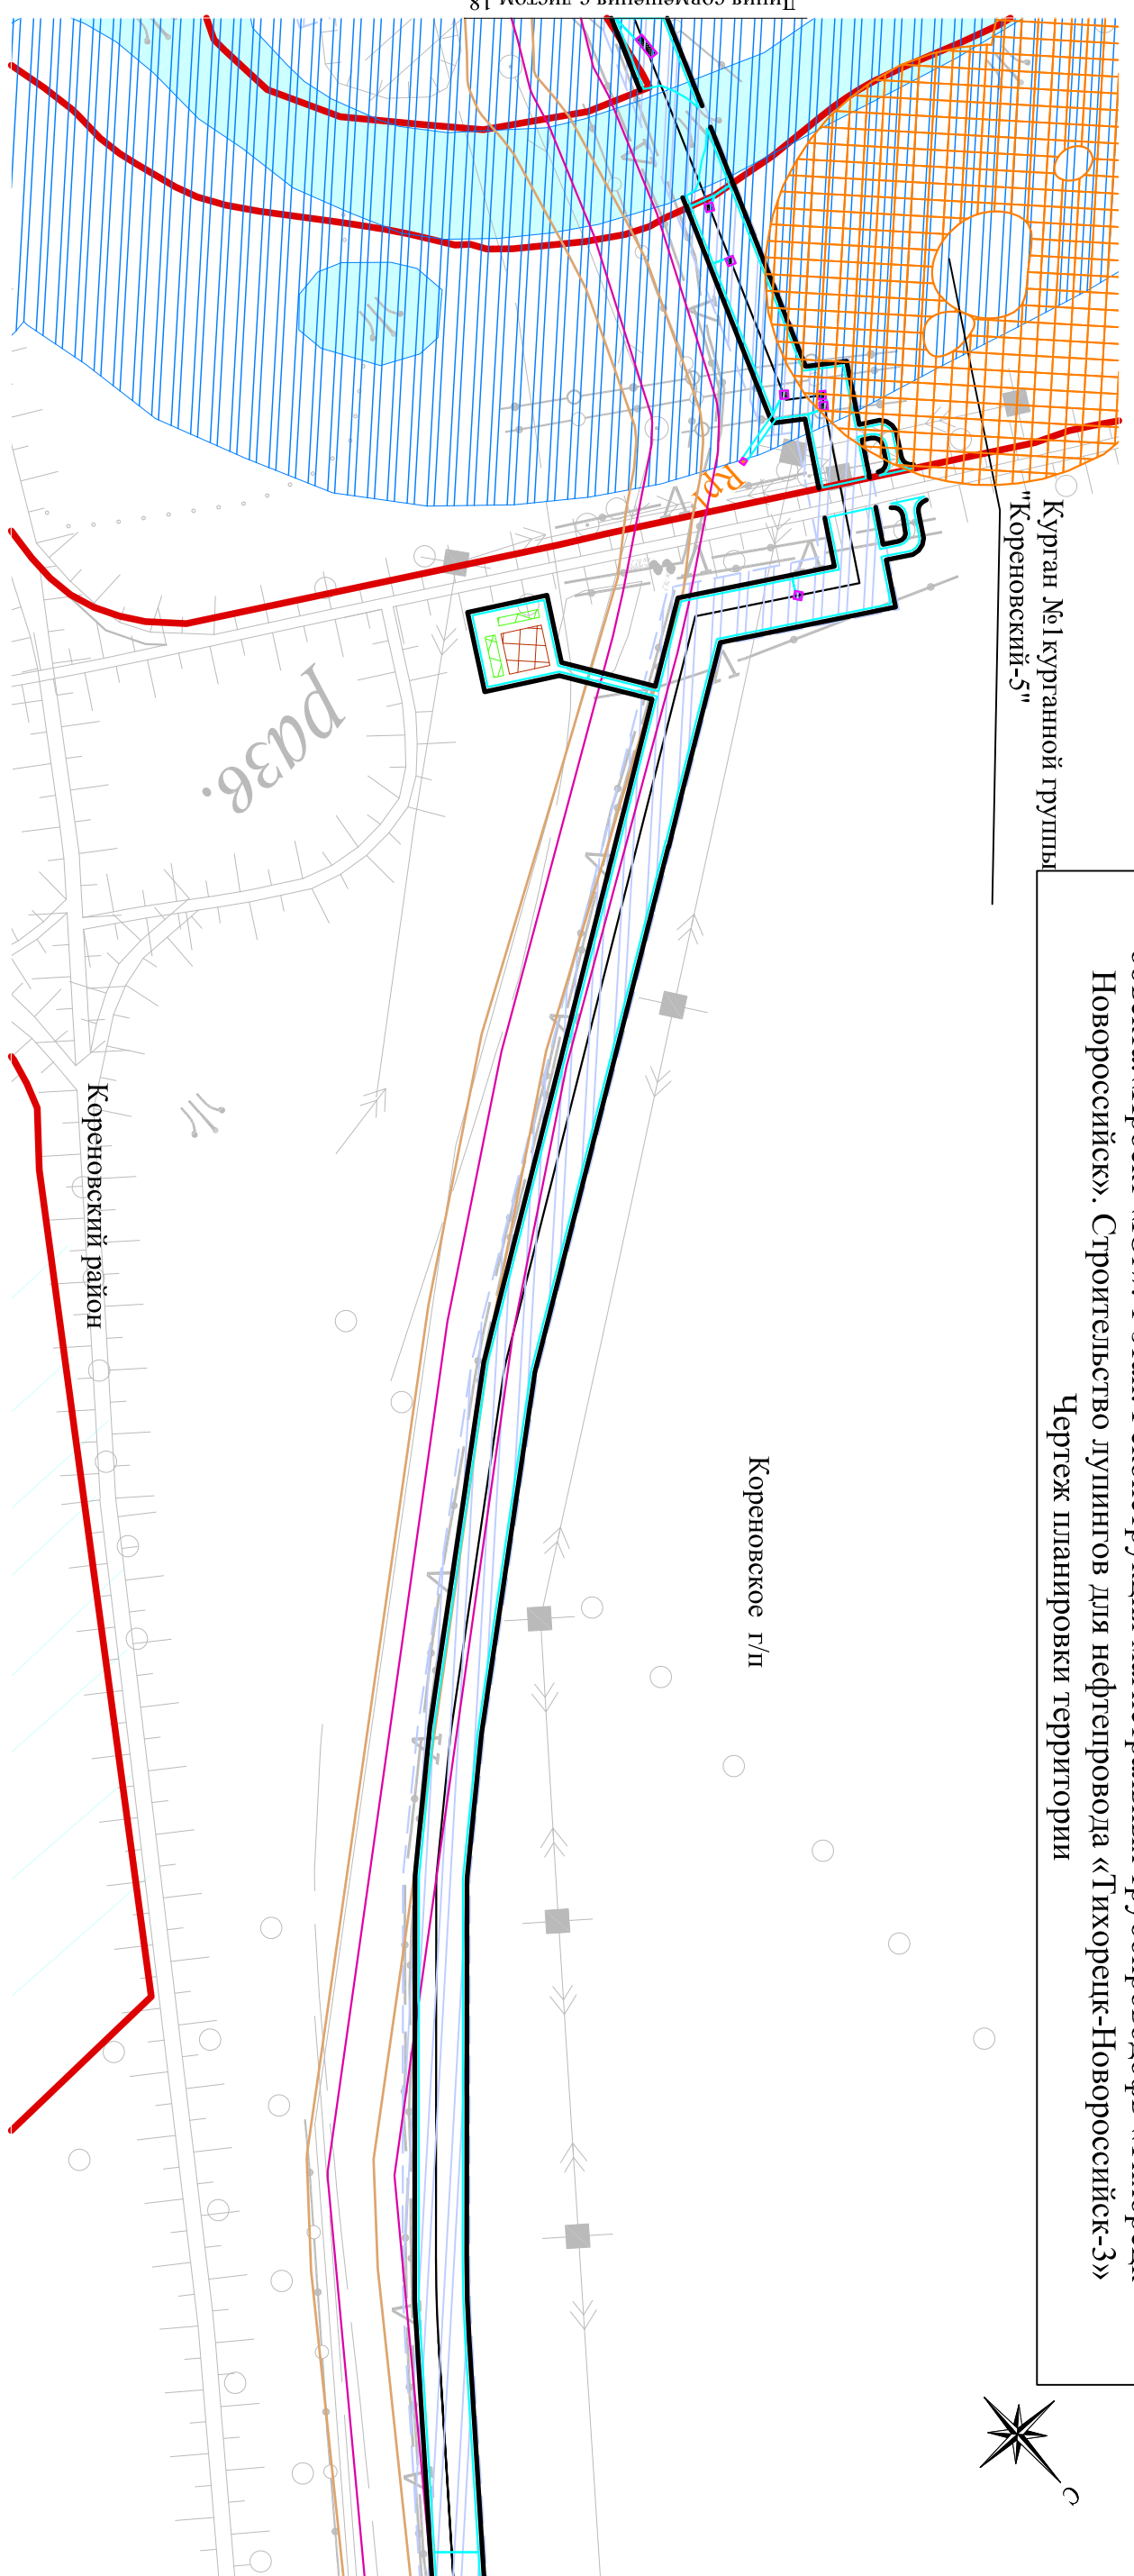

Условные обозначения:

- граница формируемого земельного участка
- граница земельного участка на период строительства
- граница населенных пунктов
- ось проектируемого нефтепровода
- охранная зона проектируемого нефтепровода
- существующие дороги
- охранный зона магистрального трубопровода "Тихорецк - Новоросийск 1", Ду 500
- охранный зона магистрального трубопровода "Тихорецк - Новоросийск 2", Ду 800
- река, каналы, ручьи
- репер Rр8
- площадка складирования плодородного грунта
- амбар №1-9
- водоохранная зона
- дорожные плиты
- устройство постоянного переезда
- охранный зона памятников курган №1 курганной группы "Кореновский -5"

Чертеж планировки территории объекта «Юр». 1 этап. Реконструкция магистральных трубопроводов «Тихорецк - Новоросийск». Строительство для нефтепровода «Тихорецк-Новоросийск-3», проходящего в границах населенного пункта Кореновское Кореновского района в масштабе 1:2000 в соответствии с частью 6 статьи 32 Закона Краснодарского края от 21 июля 2008 года №1540-КЗ "Т. 

Проектируемые красные линии совпадают с границей зон планируемого размещения объекта. Для читаемости они условно вынесены на 3 м.

Краснодарский край, Кореновский район, Кореновское г/п			
Документация по планировке территории (проект планировки территории) для размещения объекта: «Проект «Юр». 1 этап. Реконструкция магистральных трубопроводов «Тихорецк - Новоросийск». Строительство для нефтепровода «Тихорецк-Новоросийск-3»			
Изм.	Кол.уч.	Лист	№ док.
		Подп.	Дата
Директор		Коваленко Д.П.	
Инженер		Мари Ж.И.	
Заказчик: ОАО "Черномортрансгаз"		Стадия	Лист
Чертеж планировки территории М1:5000		17	46
