Документация по планировке территории (проект планировки территории) для размещения объекта:
«Проект «Юг». 1 этап. Реконструкция магистральных трубопроводов «Тихорецк - Новороссийск». Строительство лупингов для нефтепровода «Тихорецк - Новороссийск - 3»

Чертеж планировки территории

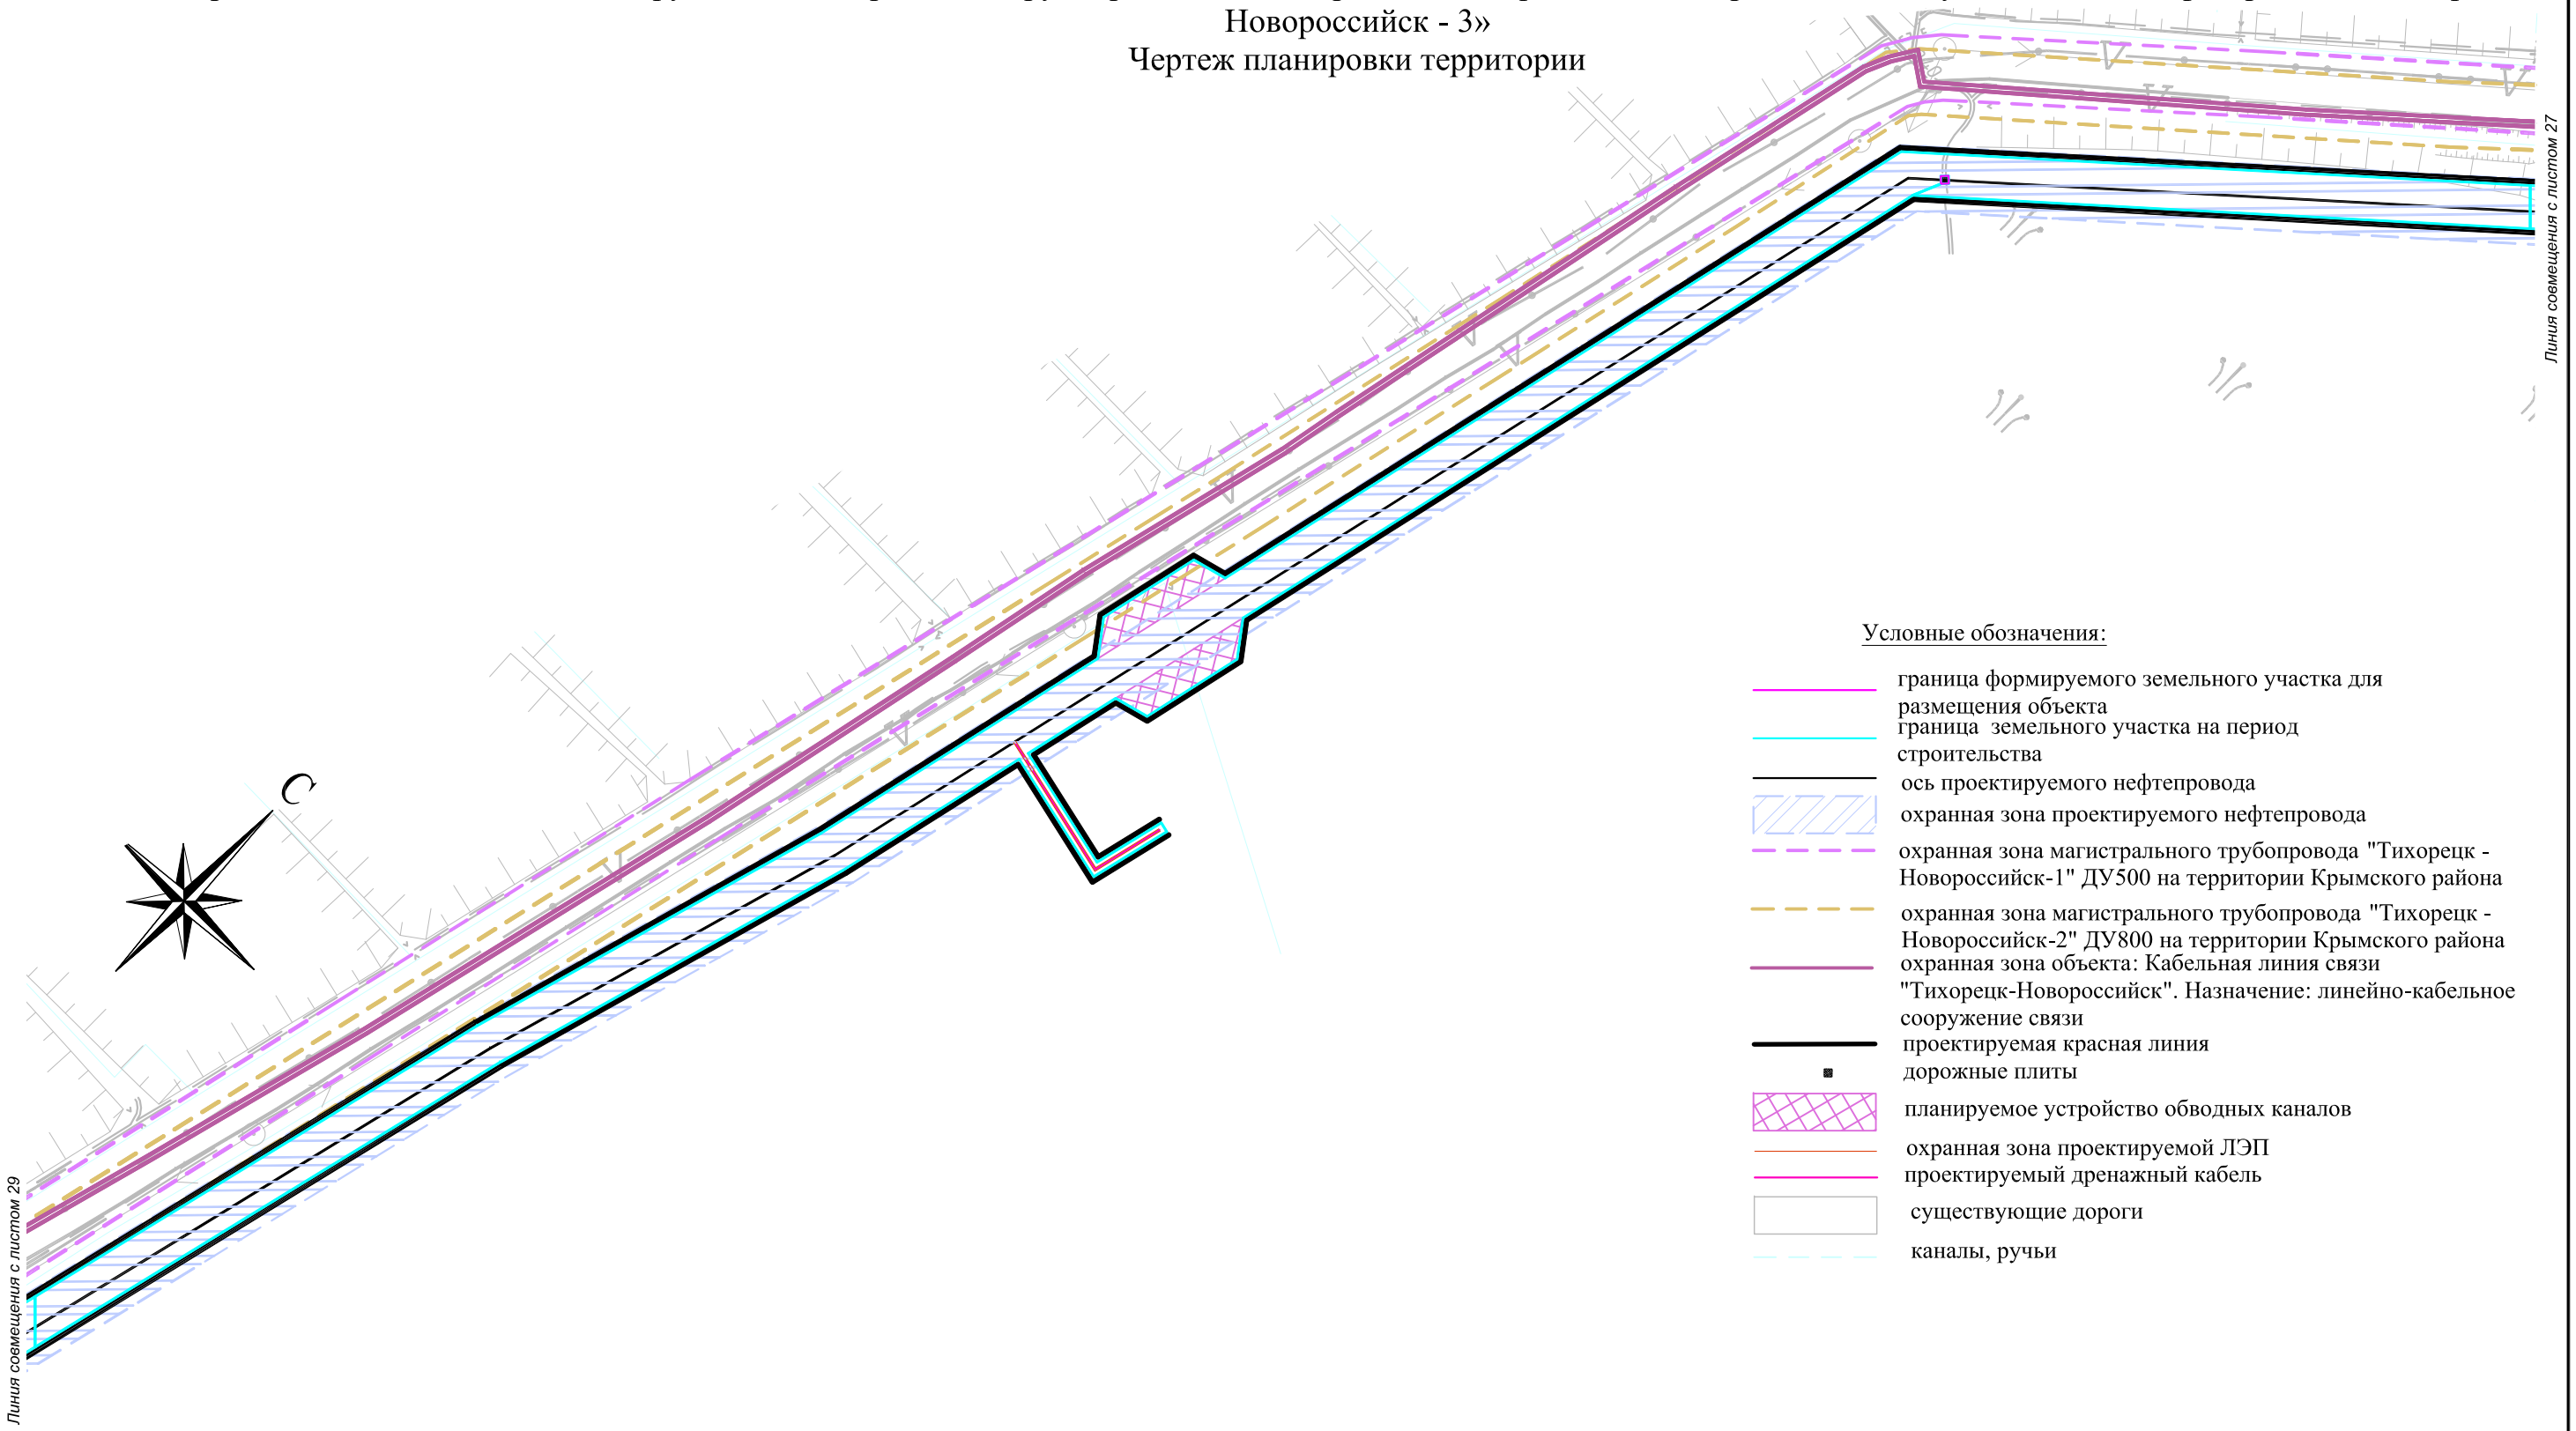

Условные обозначения:

- граница формируемого земельного участка для размещения объекта
- граница земельного участка на период строительства
- ось проектируемого нефтепровода
- охранная зона проектируемого нефтепровода
- охранная зона магистрального трубопровода "Тихорецк - Новороссийск-1" ДУ500 на территории Крымского района
- охранная зона магистрального трубопровода "Тихорецк - Новороссийск-2" ДУ800 на территории Крымского района
- охранная зона объекта: Кабельная линия связи "Тихорецк-Новороссийск". Назначение: линейно-кабельное сооружение связи
- проектируемая красная линия
- дорожные плиты
- планируемое устройство обводных каналов
- охранная зона проектируемой ЛЭП
- проектируемый дренажный кабель
- существующие дороги
- каналы, ручьи

Проектируемые красные линии совпадают с границей зон планируемого размещения объекта. Для читаемости они условно вынесены на 3 м.

Изм.	Кол.уч.	Лист	N°док.	Подп.	Дата	Краснодарский край, Абинский район, Федоровское сельское поселение		
						Документация по планировке территории (проект планировки территории) для размещения объекта: «Проект «Юг». 1 этап. Реконструкция магистральных трубопроводов «Тихорецк - Новороссийск». Строительство лупингов для нефтепровода «Тихорецк - Новороссийск - 3»		
Директор		Д.П. Коваленко				Заказчик: ОАО "Черноморфранснефть"	Стадия	Лист: 28 / Листов: 46
Инженер		Ж.И.Мари				Чертеж планировки территории М 1:5000	ООО "БТИ, землеустройство, оценка" г. Москва, ул. Бухвостова 1-я, д. 12/11 корп. 17-18	

Формат А3