Документация по планировке территории (проект планировки территории) для размещения объекта:
«Проект «Юг». 1 этап. Реконструкция магистральных трубопроводов «Тихорецк - Новороссийск». Строительство лупингов для нефтепровода «Тихорецк - Новороссийск - 3»
Чертеж планировки территории

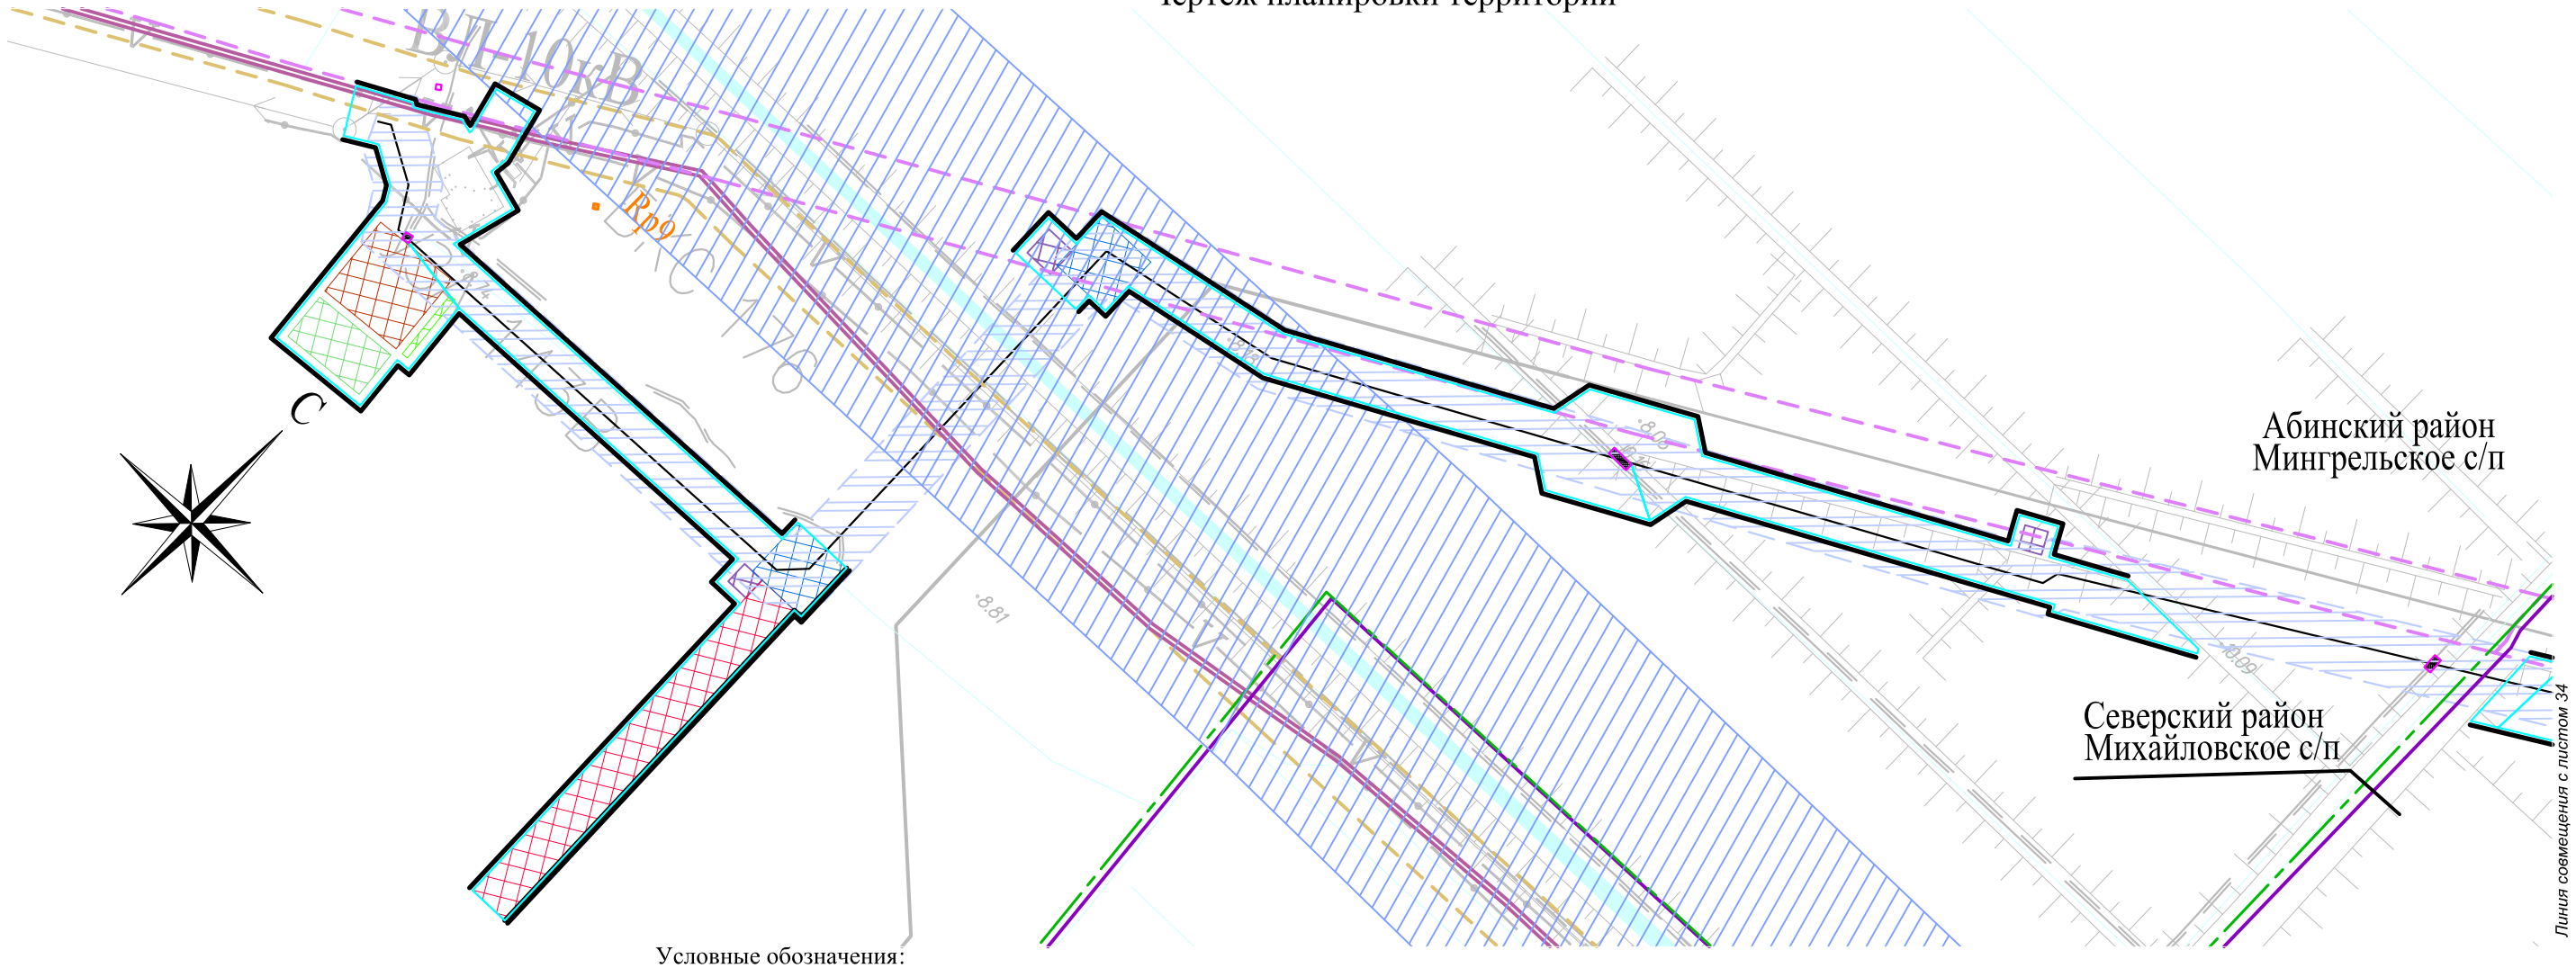

Условные обозначения:

- граница формируемого земельного участка для размещения объекта
- граница земельного участка на период строительства
- граница районов
- граница сельских поселений
- ось проектируемого нефтепровода
- охранная зона проектируемого нефтепровода
- охранная зона проектируемой ЛЭП
- площадка складирования минерального грунта
- площадка складирования плодородного грунта
- планируемое устройство обводных каналов
- амбар №2-10 для ГИ
- шламовый амбар №2-8, №2-9, №2-6, №2-7
- проектируемая Кл на Газ № 2,№3,№4
- проектируемый дренажный кабель
- Rp5 репер
- площадка СМР плети
- площадка размещения бурового оборудования
- проектируемая красная линия
- дорожные плиты
- охранная зона магистрального трубопровода "Тихорецк - Новороссийск-1" ДУ500 на территории Крымского района
- охранная зона магистрального трубопровода "Тихорецк - Новороссийск-2" ДУ800 на территории Крымского района
- охранная зона волоконно-оптической линии связи Самара-Тихорецк-Новороссийск на территории муниципального образования Крымский район Краснодарского края
- существующие дороги
- река, каналы, ручьи
- граница водоохранной зоны

Проектируемые красные линии совпадают с границей зон планируемого размещения объекта. Для читаемости они условно вынесены на 3 м.

Изм.	Кол.уч.	Лист	N°док.	Подп.	Дата	Краснодарский край, Абинский район, Мингрельское сельское поселение и Северский район, Михайловское сельское поселение		
						Документация по планировке территории (проект планировки территории) для размещения объекта: «Проект «Юг». 1 этап. Реконструкция магистральных трубопроводов «Тихорецк - Новороссийск». Строительство лупингов для нефтепровода «Тихорецк - Новороссийск - 3»		
Директор		Д.П. Коваленко				Заказчик: ОАО "Черномортранснефть"	Стадия	Лист 35 / Листов 46
Инженер		Ж.И.Мари				Чертеж планировки территории М 1:5000	ООО "БТИ, землеустройство, оценка" г. Москва, ул. Бухвостова 1-я, д. 12/11 корп. 17-18	

Формат А3