Документация по планировке территории (проект планировки территории) для размещения объекта:
«Проект «Юг». 1 этап. Реконструкция магистральных трубопроводов «Тихорецк - Новороссийск». Строительство лупингов для нефтепровода «Тихорецк - Новороссийск - 3»
Чертеж планировки территории

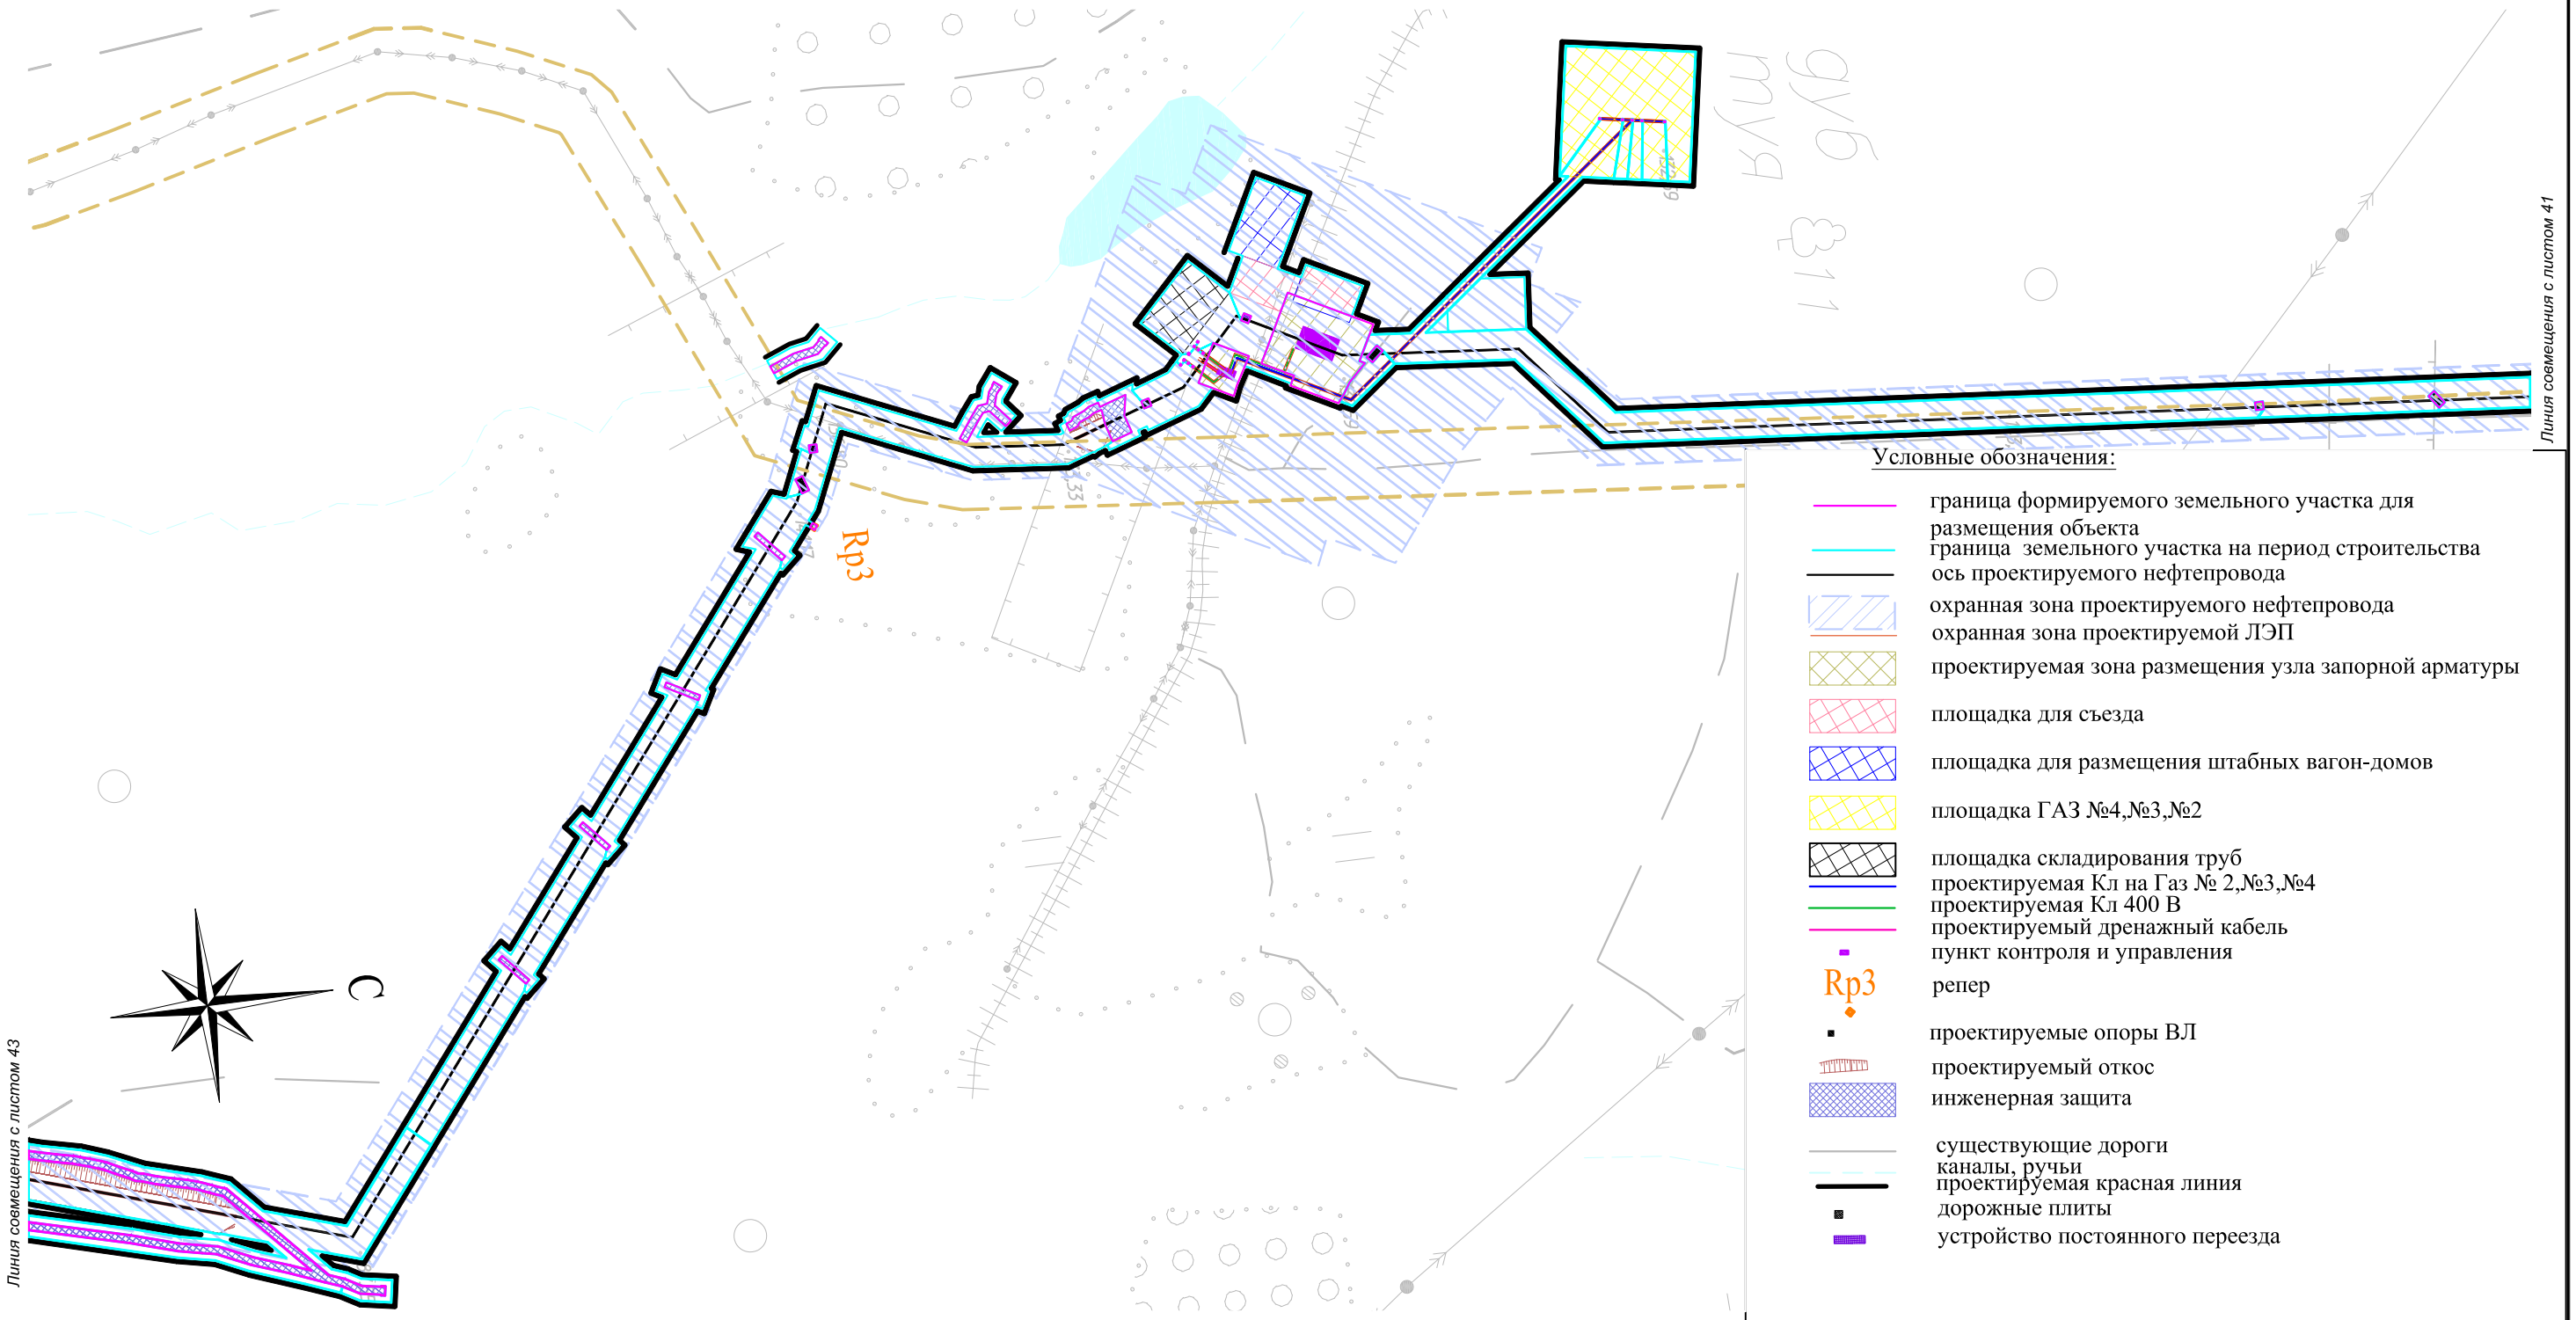

Условные обозначения:

- граница формируемого земельного участка для размещения объекта
- граница земельного участка на период строительства
- ось проектируемого нефтепровода
- охранная зона проектируемого нефтепровода
- охранная зона проектируемой ЛЭП
- проектируемая зона размещения узла запорной арматуры
- площадка для съезда
- площадка для размещения штабных вагон-домов
- площадка ГАЗ №4,№3,№2
- площадка складирования труб
- проектируемая Кл на Газ № 2,№3,№4
- проектируемая Кл 400 В
- проектируемый дренажный кабель
- пункт контроля и управления
- Rp3 репер
- проектируемые опоры ВЛ
- проектируемый откос
- инженерная защита
- существующие дороги
- каналы, ручьи
- проектируемая красная линия
- дорожные плиты
- устройство постоянного переезда

Проектируемые красные линии совпадают с границей зон планируемого размещения объекта. Для читаемости они условно вынесены на 3 м.

Изм.	Кол.уч.	Лист	N°док.	Подп.	Дата	Краснодарский край, Крымский район, Нижнебаканское сельское поселение		
						Документация по планировке территории (проект планировки территории) для размещения объекта: «Проект «Юг». 1 этап. Реконструкция магистральных трубопроводов «Тихорецк - Новороссийск». Строительство лупингов для нефтепровода «Тихорецк - Новороссийск - 3»		
Директор		Д.П. Коваленко				Заказчик: ОАО "Черноморфранснефть"	Стадия	Лист 42 / Листов 46
Инженер		Ж.И.Мари				Чертеж планировки территории М 1:5000	ООО "БТИ, землеустройство, оценка" г. Москва, ул. Бухвостова 1-я, д. 12/11 корп. 17-18	

Формат А3