




Документация по планировке территории (проект планировки) для размещения линейного объекта:  
«Реконструкция Н «Тихорецк-Новоросийск - 1» для поставки дизельного топлива»  
Схема использования территории в период подготовки проекта планировки территории  
Масштаб 1:1000

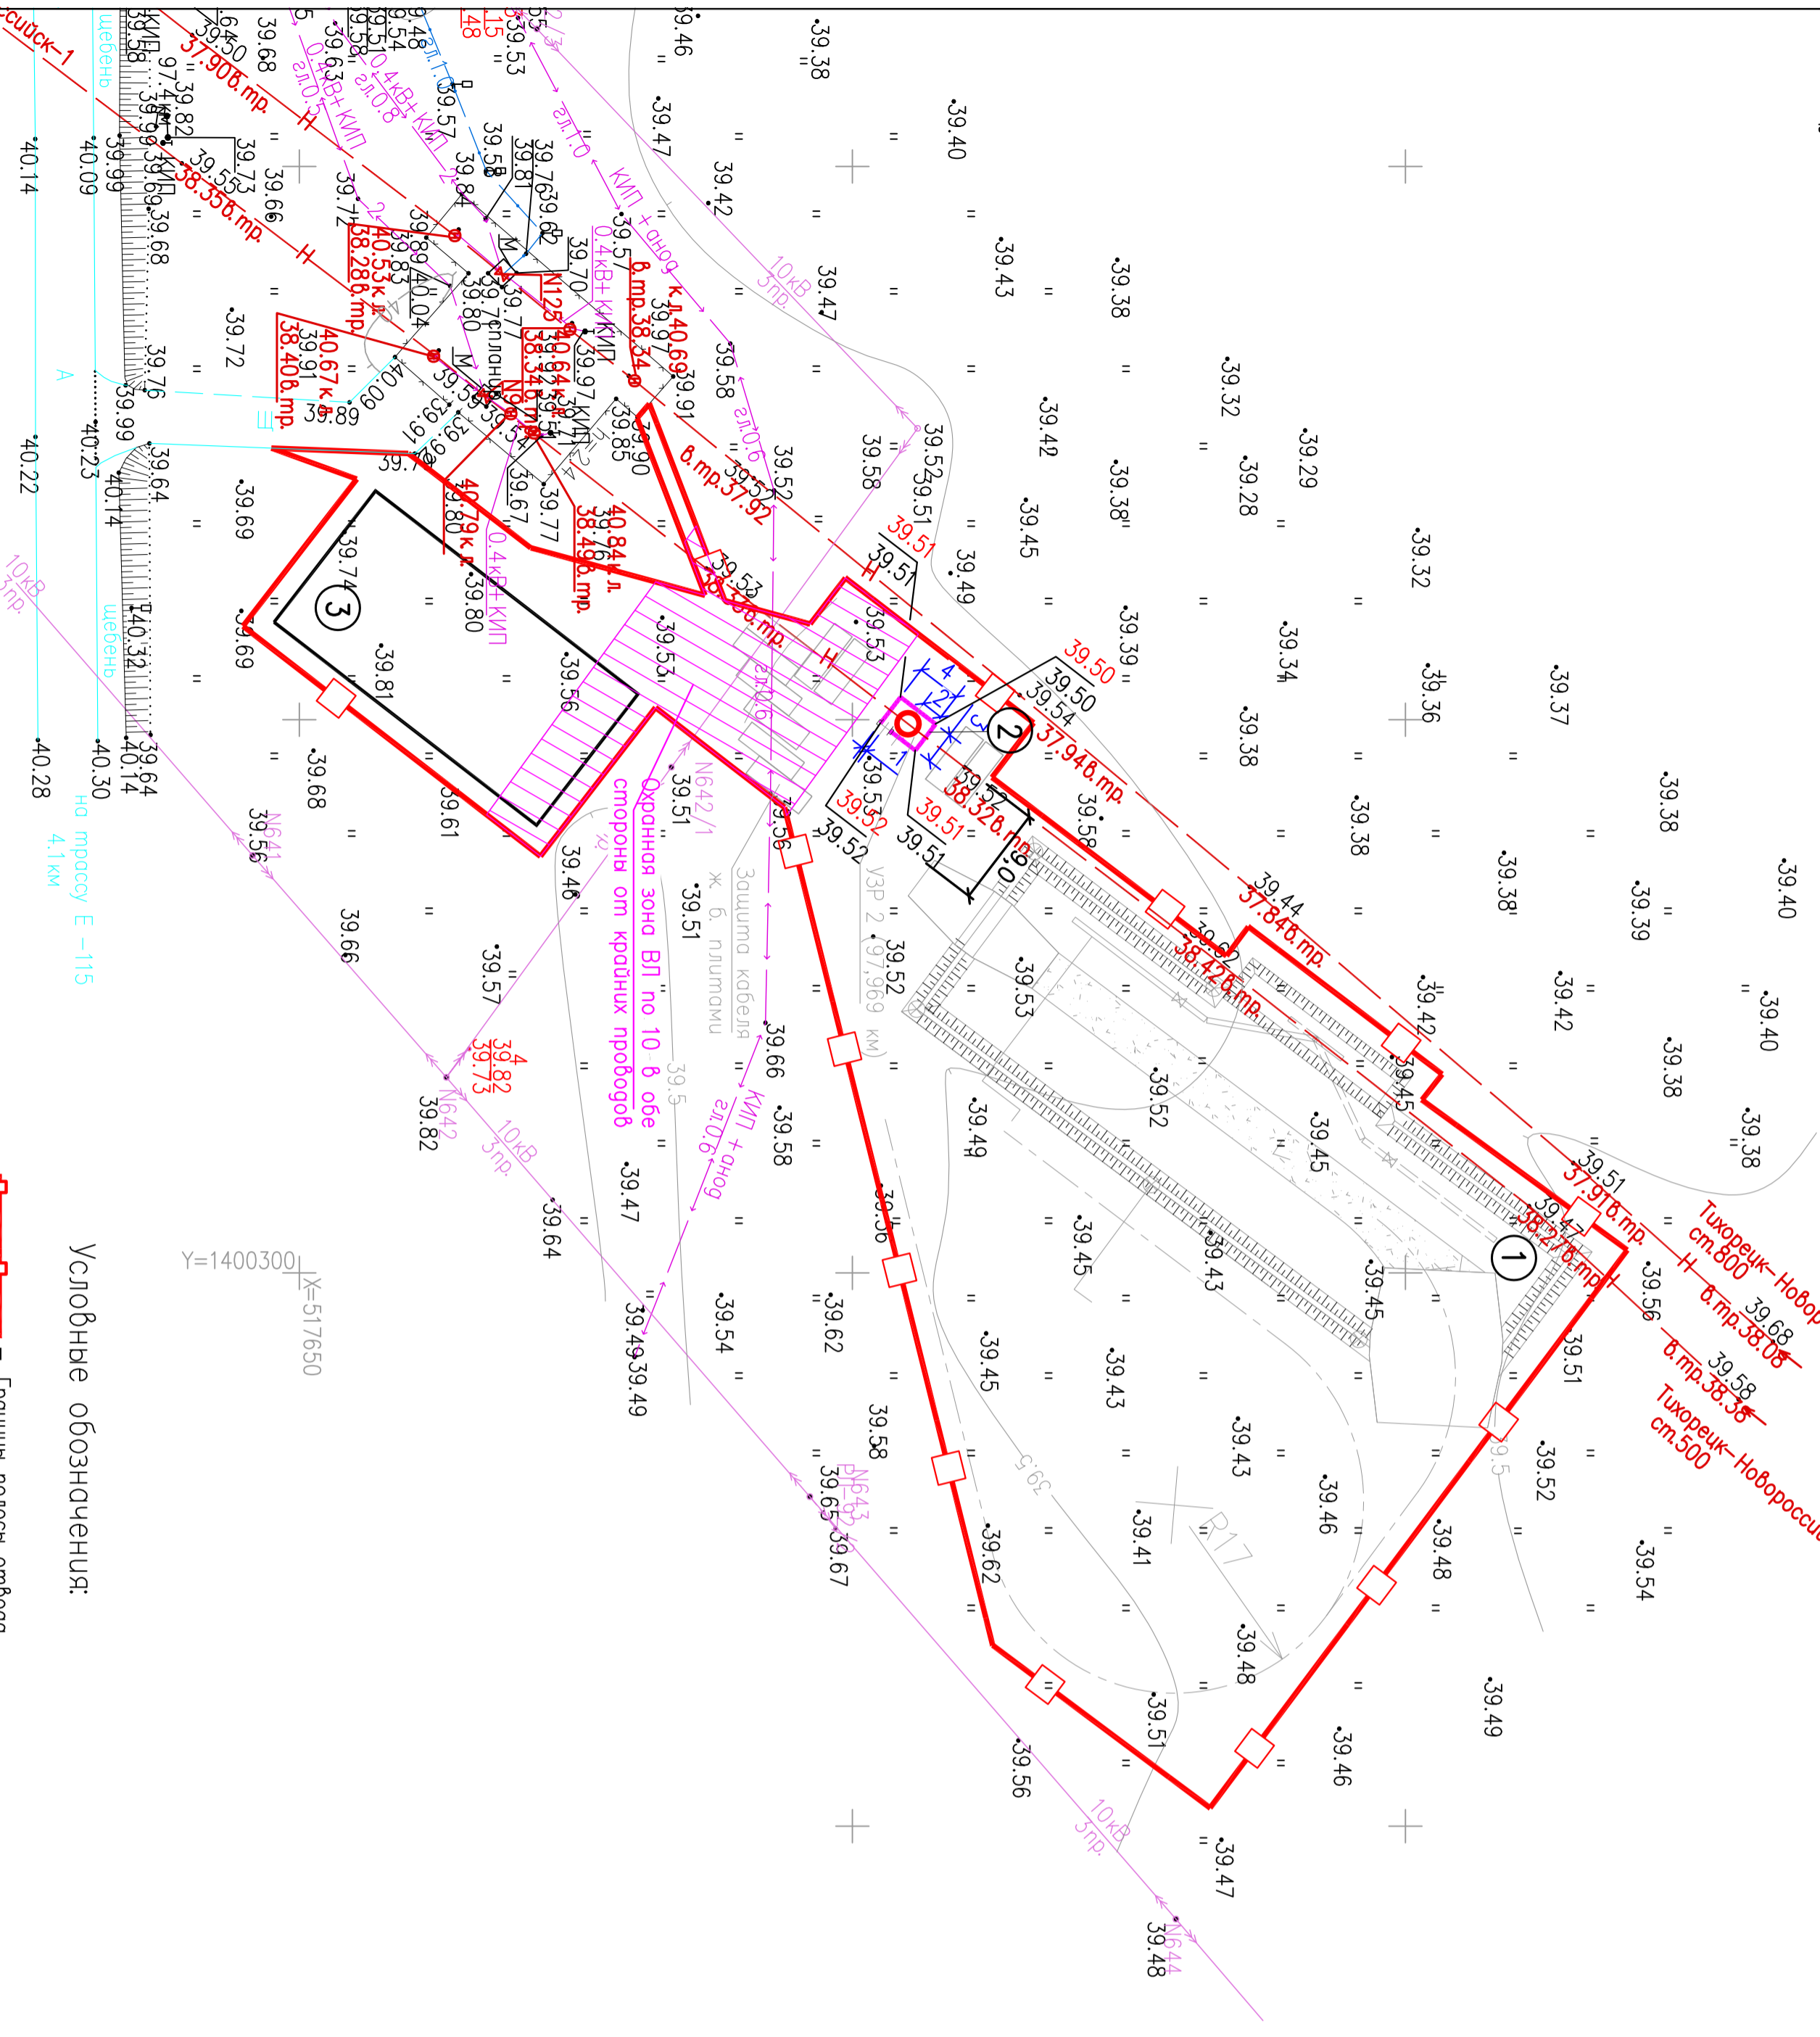

X=517650  
Y=1400300

Условные обозначения:

- Границы погосы отвода
- Существующий нефтепровод
- Существующая ВП
- Существующий кабель связи
- Дорога
- Охранная зона ВП
- Площадка УЗР 2 (97,969 км) - постоянный отвод

### Экспликация площадок

Номер на плане	Наименование	Примечание
1	Площадка временной КТПСОД	Проектируемая
2	Площадка УЗР в ограждении (постоянный отвод)	Проектируемая
3	Площадка размещения временных сооружений	Проектируемая

- Для защиты действующих коммуникаций в местах проезда строительной техники уложить железобетонные плиты ПДН-А1У, при недостаточном заглублении выложить подсыпку грунта над коммуникацией. Минимальное расстояние от верха конструкции проезда до верхней образующей пересекаемого нефтепровода должно быть не менее 1,4м и не менее 1м до кабеля связи.
- В опасной зоне подземных коммуникаций производящих земляных работ проводить вручную.
- Отвал грунта над действующими коммуникациями запрещен.

Краснодарский край, Кореновский район, Планировочное сельское поселение		Стадия	Лист	Листов
Документация по планировке территории (проект планировки) для размещения линейного объекта: «Реконструкция Н «Тихорецк-Новоросийск - 1» для поставки дизельного топлива»		ПП		
Изм.	Кол. уч.	Лист	№ док.	Подп.
Ген. директор	Черкезов С.Н.			
Том 2. Материалы по обоснованию				
Инженер	Маслова Н.А.	Схема использования территории в период подготовки проекта планировки территории М:1:1000		
		ООО "Агрокосмические технологии" Свидетельство СРО №01-45-00421-2		