
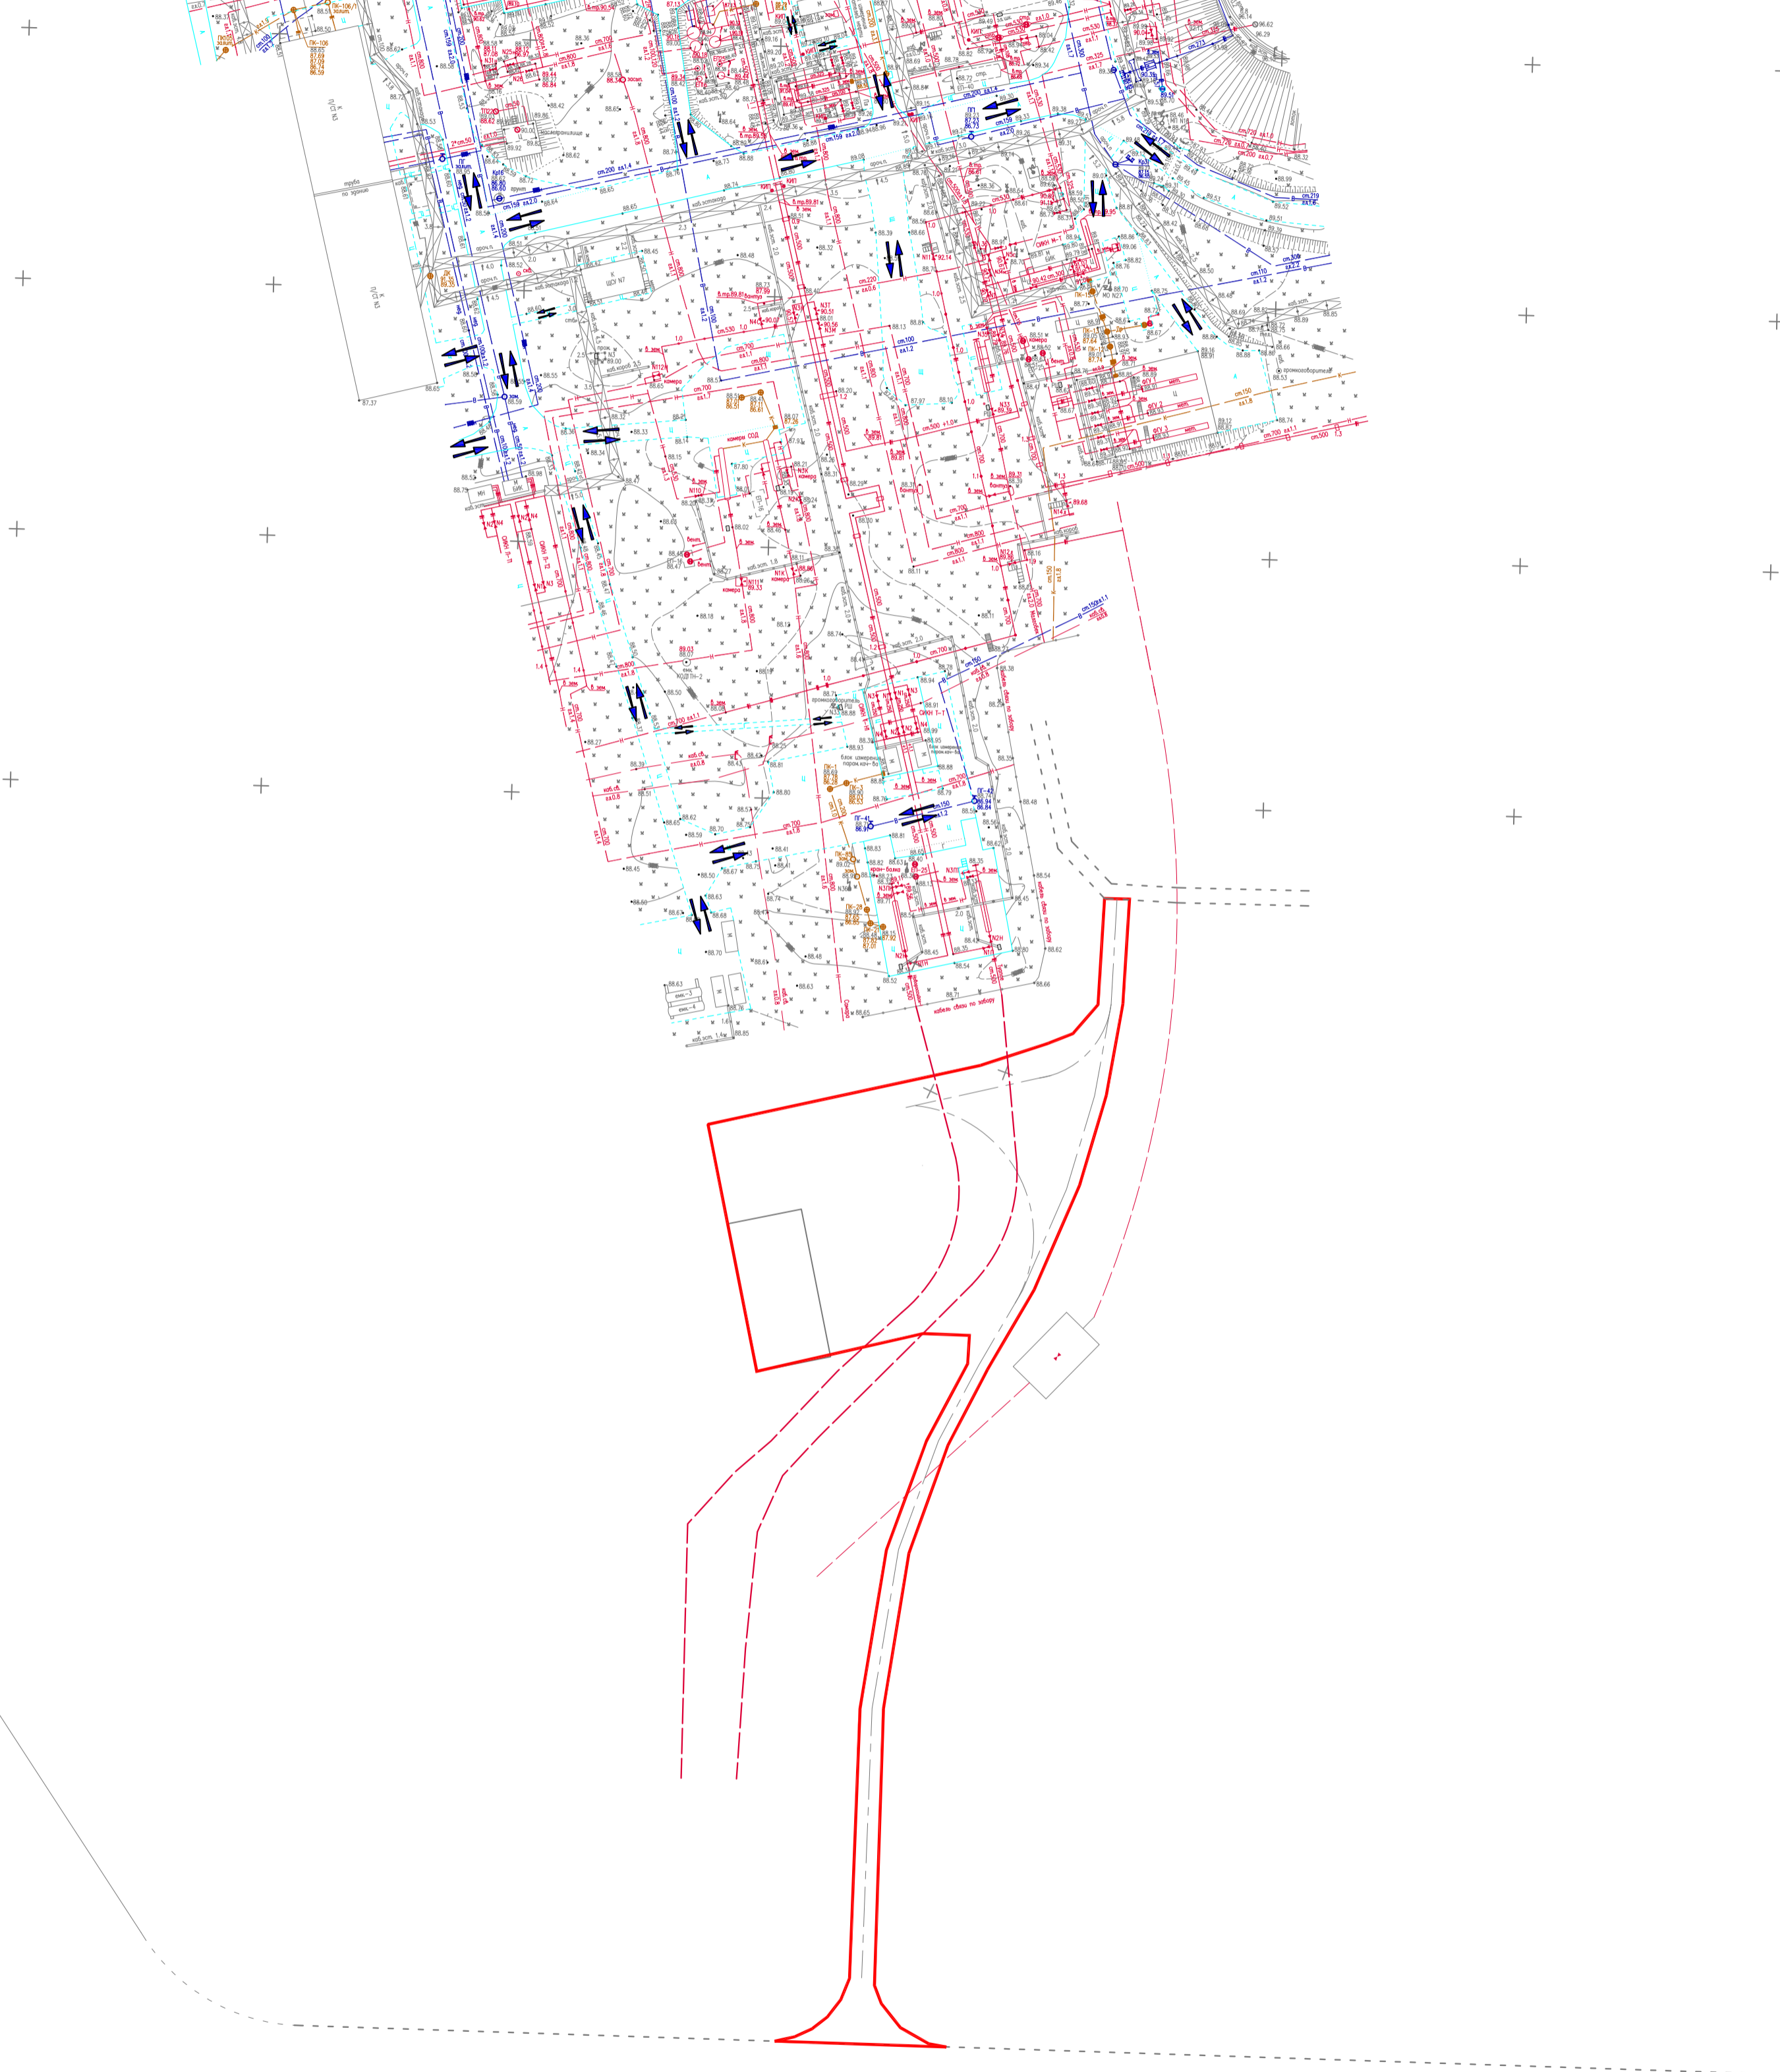


Документация по планировке территории (проект планировки) для размещения линейного объекта :
 «Реконструкция Н «Тихорецк – Новороссийск - 1» для поставки дизельного топлива»
 Схема организации улично-дорожной сети, движения транспорта, вертикальной планировки и инженерной подготовки территории
 Масштаб 1:1000

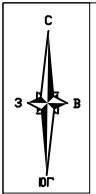

- Условные обозначения:
- - граница земельного участка для размещения объекта
 - Н— - нефтепровод
 - - подъездная дорога
 - каб. связи
 - гл.1.0 - канализация
 - - водоснабжение

Краснодарский край, Тихорецкий район, Тихорецкое городское поселение					
Документация по планировке территории (проект планировки) для размещения линейного объекта: «Реконструкция Н «Тихорецк – Новороссийск - 1» для поставки дизельного топлива»					
Изм.	Кол. уч.	Лист	№ док.	Подп.	Дата
				Черкесов С.Н.	
Том 2. Материалы по обоснованию					Стадия
Инженер Маслова Н.А.					Лист
Схема организации улично-дорожной сети, движения транспорта, вертикальной планировки и инженерной подготовки территории М 1:1000					Листов
ПП					Листов
ООО "Аэрокосмические технологии" Свидетельство СРО № 01-И-№0421-2					