Документация по планировке территории (проект планировки) для размещения линейного объекта:
«Реконструкция Н «Тихорецк – Новороссийск - 1» для поставки дизельного топлива»
Схема границ зон с особыми условиями использования территорий, территорий объектов культурного наследия
Масштаб 1:1000

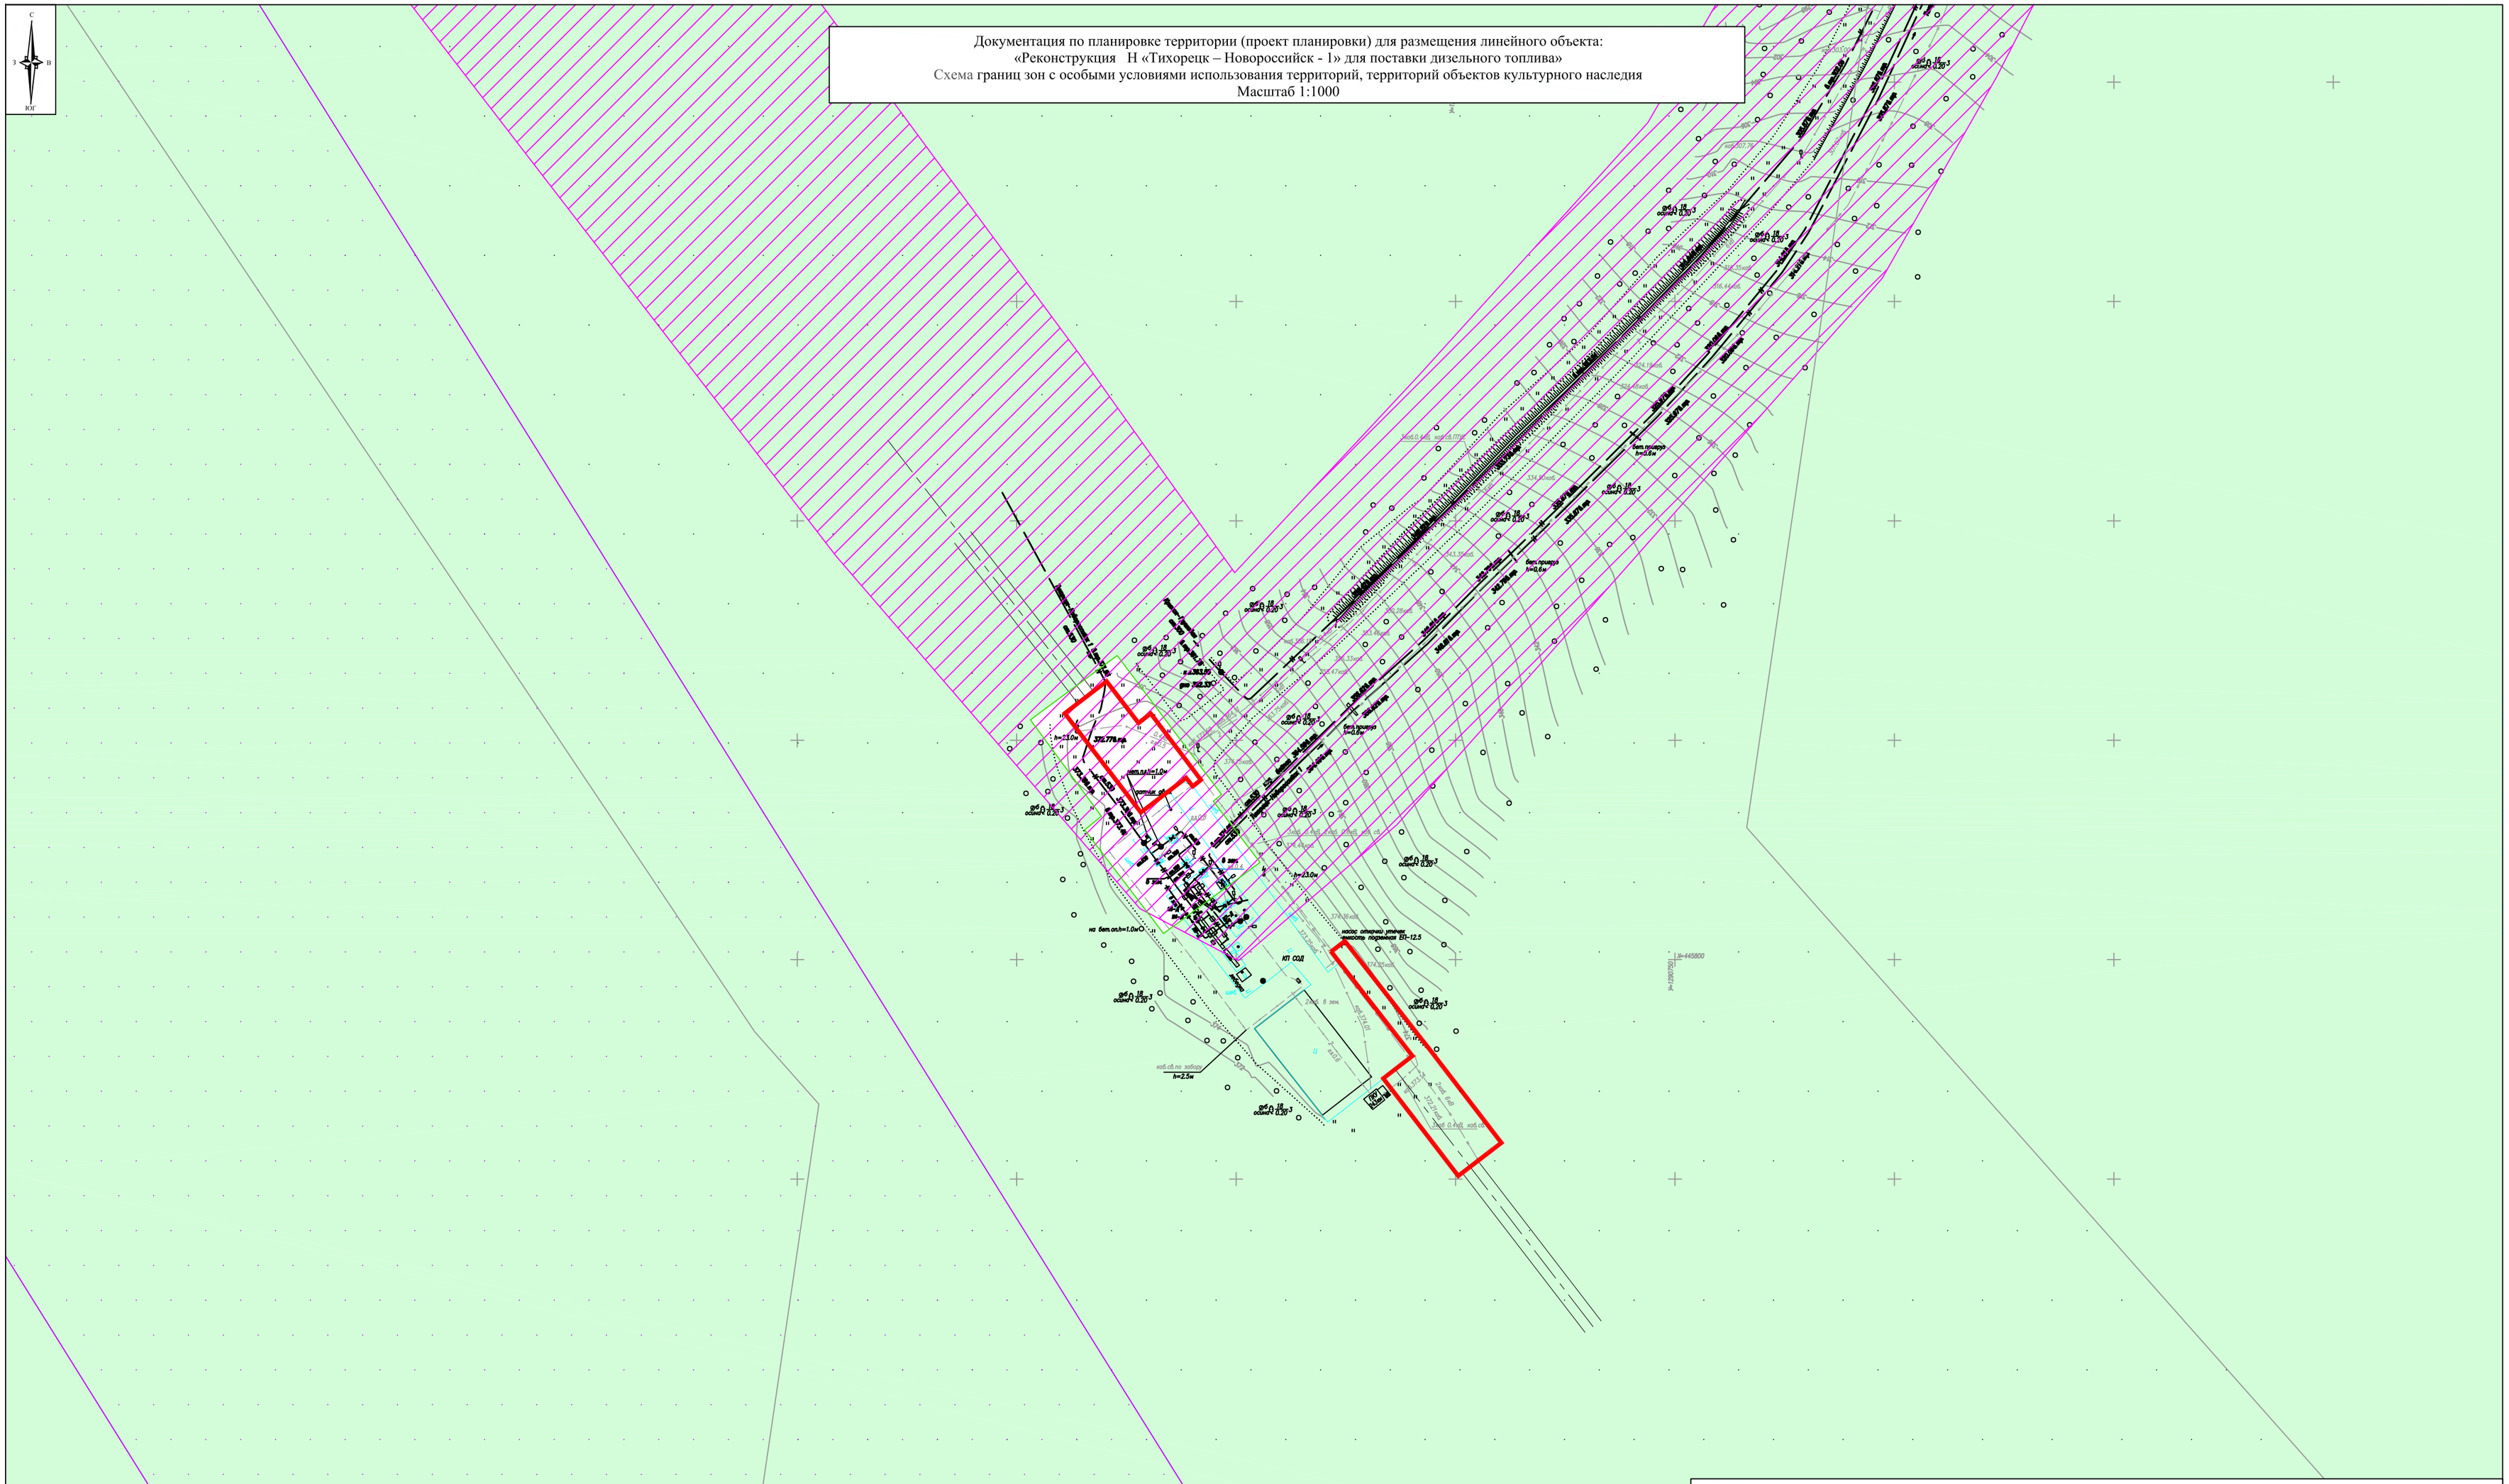

Условные обозначения:

- граница земельного участка для размещения объекта
- санитарно-защитная зона существующего нефтепровода
- санитарно-защитная зона проектируемого нефтепровода
- подъездная дорога
- лесной фонд
- часть охранной зоны магистрального трубопровода
- нефтепровод

Примечание:
1. В соответствии с Заключением от _____._____.2014г. №_____, под проектируемым объектом разведанные и учтенные государственным балансом полезные ископаемые отсутствуют.
2. В соответствии с Заключением от _____._____.2014г. №_____, памятники истории и культуры на отводимом участке не значатся и не обнаружены.

						Краснодарский край, г. Новороссийск		
Изм.	Кол. уч	Лист	№ док.	Подп.	Дата	Документация по планировке территории (проект планировки) для размещения линейного объекта: «Реконструкция Н «Тихорецк – Новороссийск - 1» для поставки дизельного топлива»		
Ген. директор		Черкесов С.Н.				Том 2. Материалы по обоснованию	Стадия	Лист	Листов
							ПП		
Инженер		Маслова Н.А.				Схема границ зон с особыми условиями использования территорий, территорий объектов культурного наследия М 1:1000	ООО "Аэрокосмические технологии" Свидетельство СРО № 01-И-№0421-2		